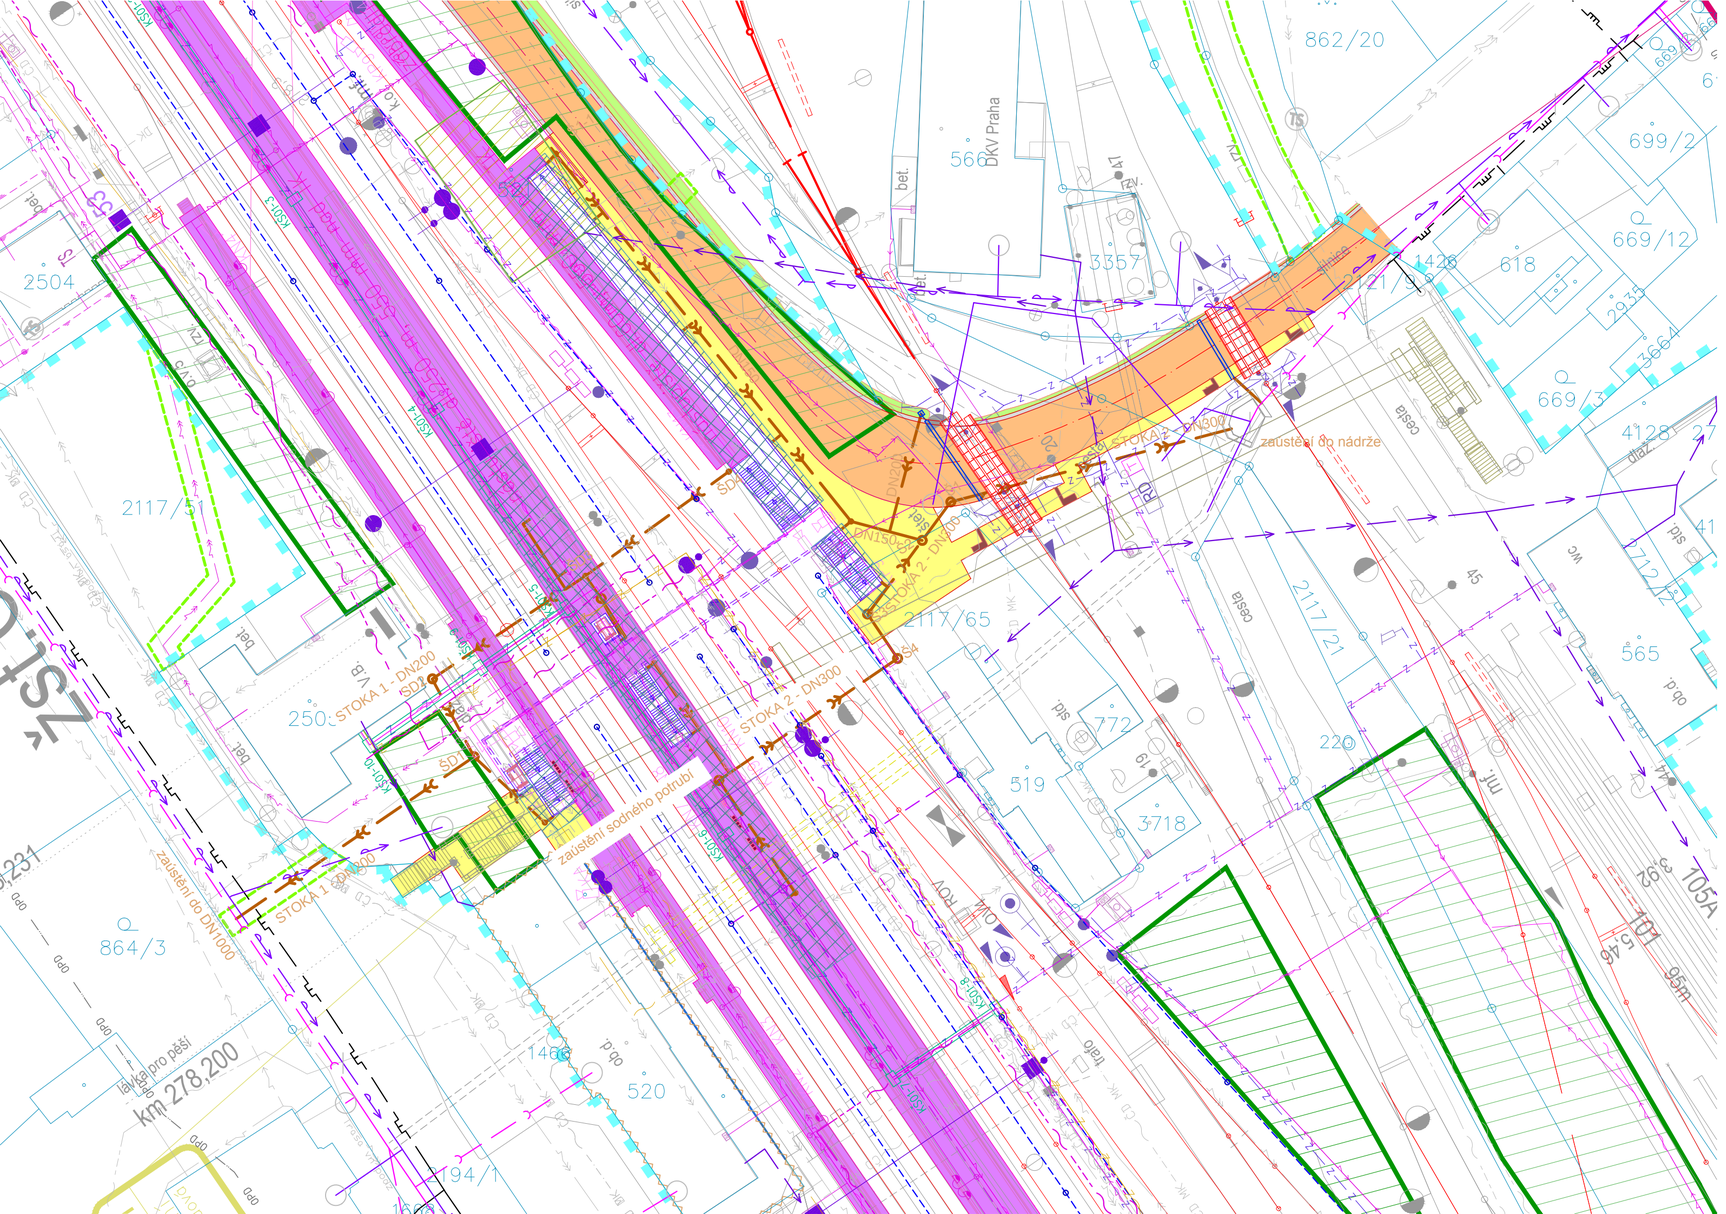
STOKA 1 - DN200
STOKA 2 - DN300
zaústění do DN1000
zaústění sodného potrubí
zaústěna do nádrže
lávka pro pěší
km 278,200
862/20
699/2
669/12
669/3
618
2117/21
2117/65
2117/1
2504
864/3
519
520
772
3718
565
3357
2935
3664
4128
1428
1468
1471
1472
