

Výkres vytvořil program pp_kan
KATASTRY
DRUH POVRCHU
VZDÁLENOSTI ŠACHET
OZNAČENÍ ŠACHET

SMĚROVÉ POMĚRY

MĚŘITKA 1:500/100

KÓTA UPRAVENÉHO TERÉNU

HLOUBKA VÝKOPU

HLOUBKA DNA POTRUBÍ


KÓTA DNA POTRUBÍ

KÓTA PŮVODNÍHO TERÉNU

SROVNÁVACÍ ROVINA

STANIČENÍ [km/m]
PROFIL[mm]–MATERIÁL–DÉLKA[m]
SKLON[promile]–DÉLKA[m]
ULOŽENÍ

(c)AutoPEN Liberec, tel:481120160, autopen@volny.cz				
35.21	10.80	22.56	21.68	
napojení	ŠD1	ŠD2	ŠD3	ŠD4

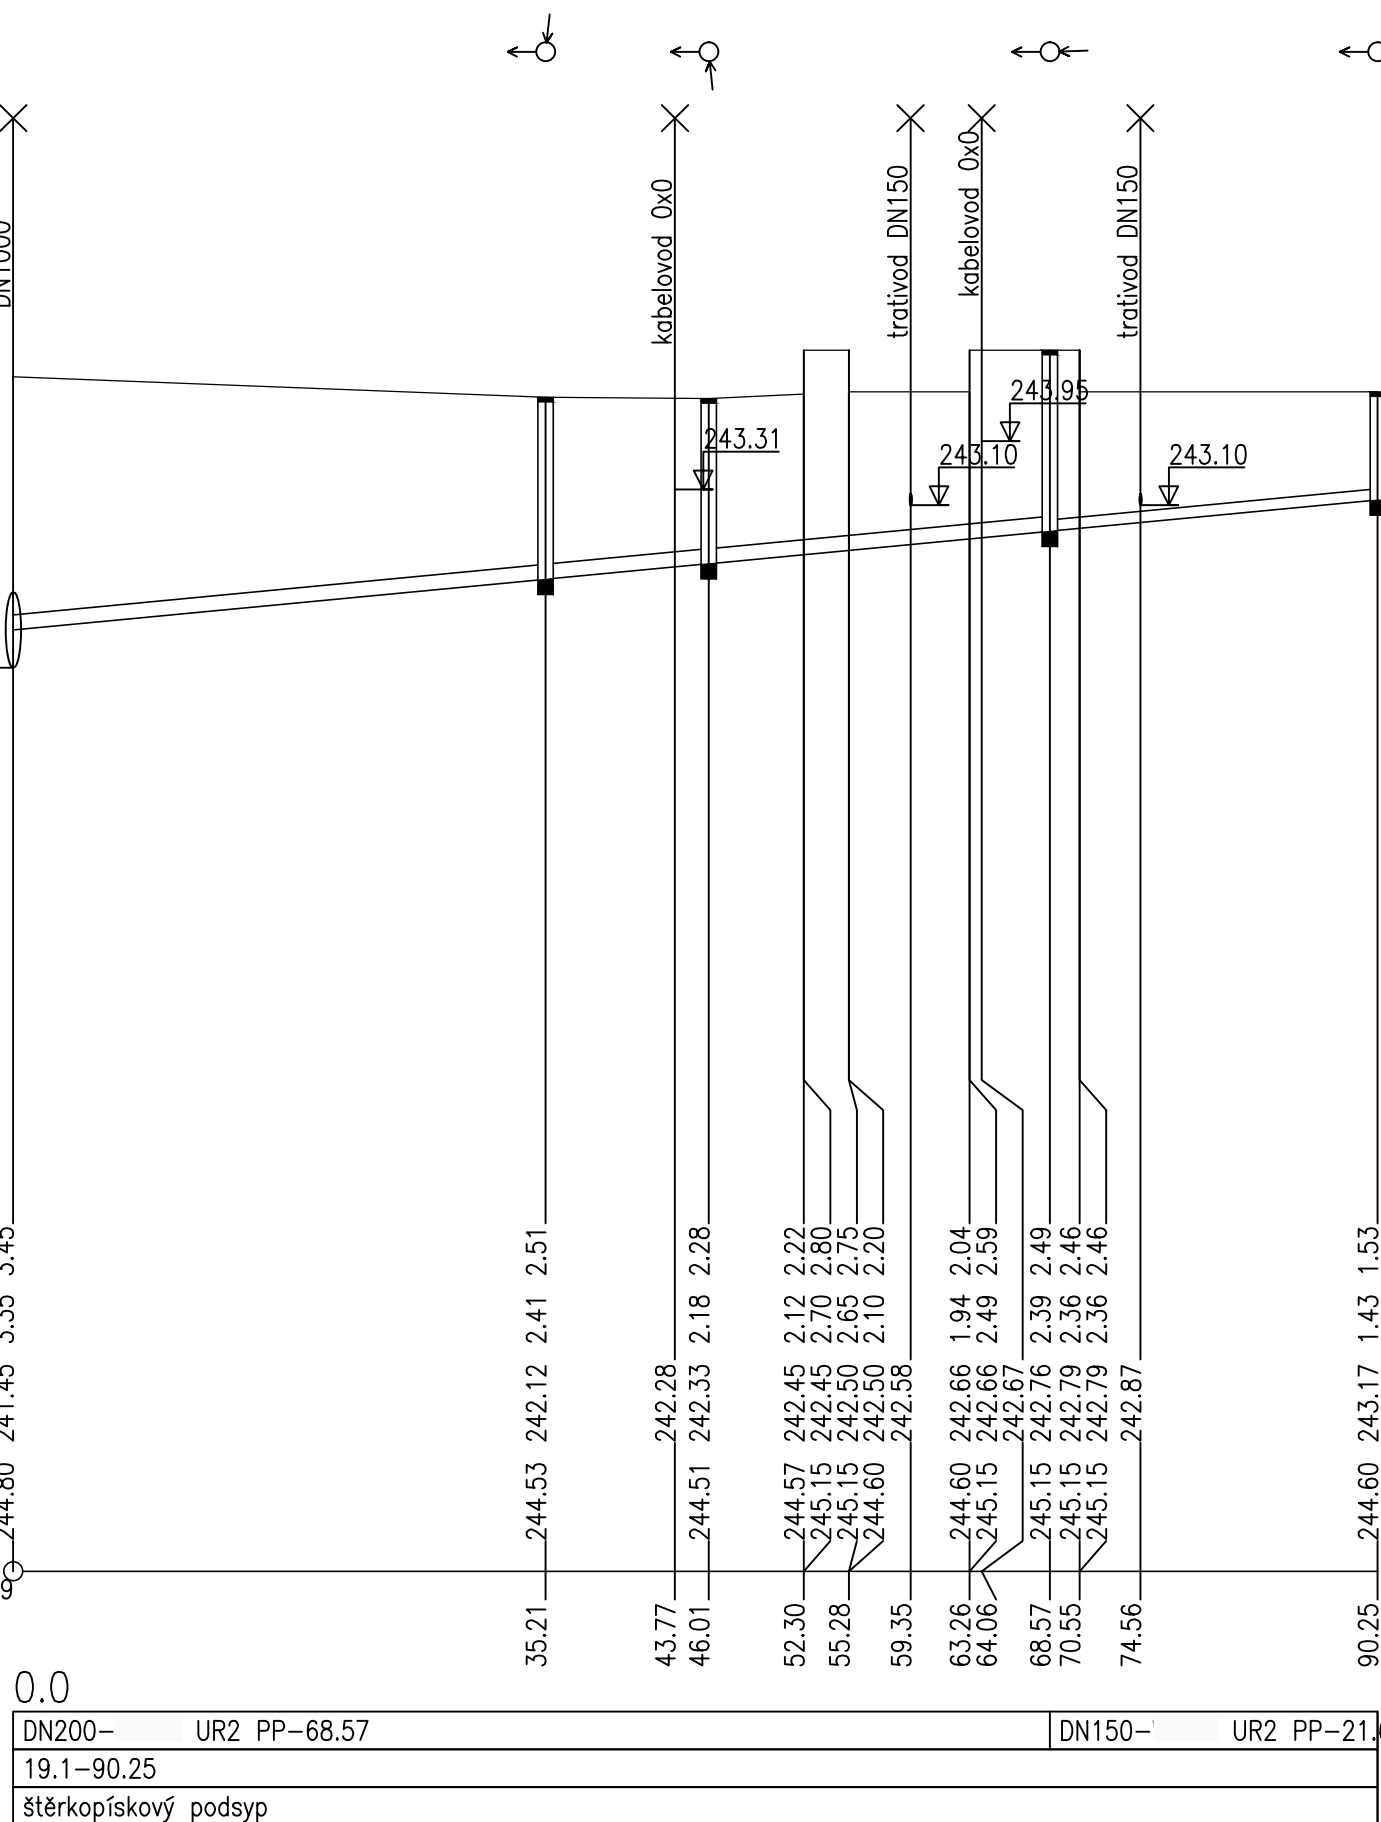

Výkres vytvořil program pp_kan
KATASTRY
DRUH POVRCHU
VZDÁLENOSTI ŠACHET
OZNAČENÍ ŠACHET

SMĚROVÉ POMĚRY

MĚŘITKA 1:500/100

SO 03-36-03
PP DN 300

KÓTA UPRAVENÉHO TERÉNU

HLOUBKA VÝKOPU

HLOUBKA DNA POTRUBÍ


KÓTA DNA POTRUBÍ

KÓTA PŮVODNÍHO TERÉNU


SROVNÁVACÍ ROVINA

STANIČENÍ [km/m]
PROFIL[mm]–MATERIÁL–DÉLKA[m]
SKLON[promile]–DÉLKA[m]
ULOŽENÍ

(c)AutoPEN Liberec, tel:481120160, autopen@volny.cz				
35.37	5.86	11.22	6.55	26.46
nádrž	Š1	Š2	Š3	Š4

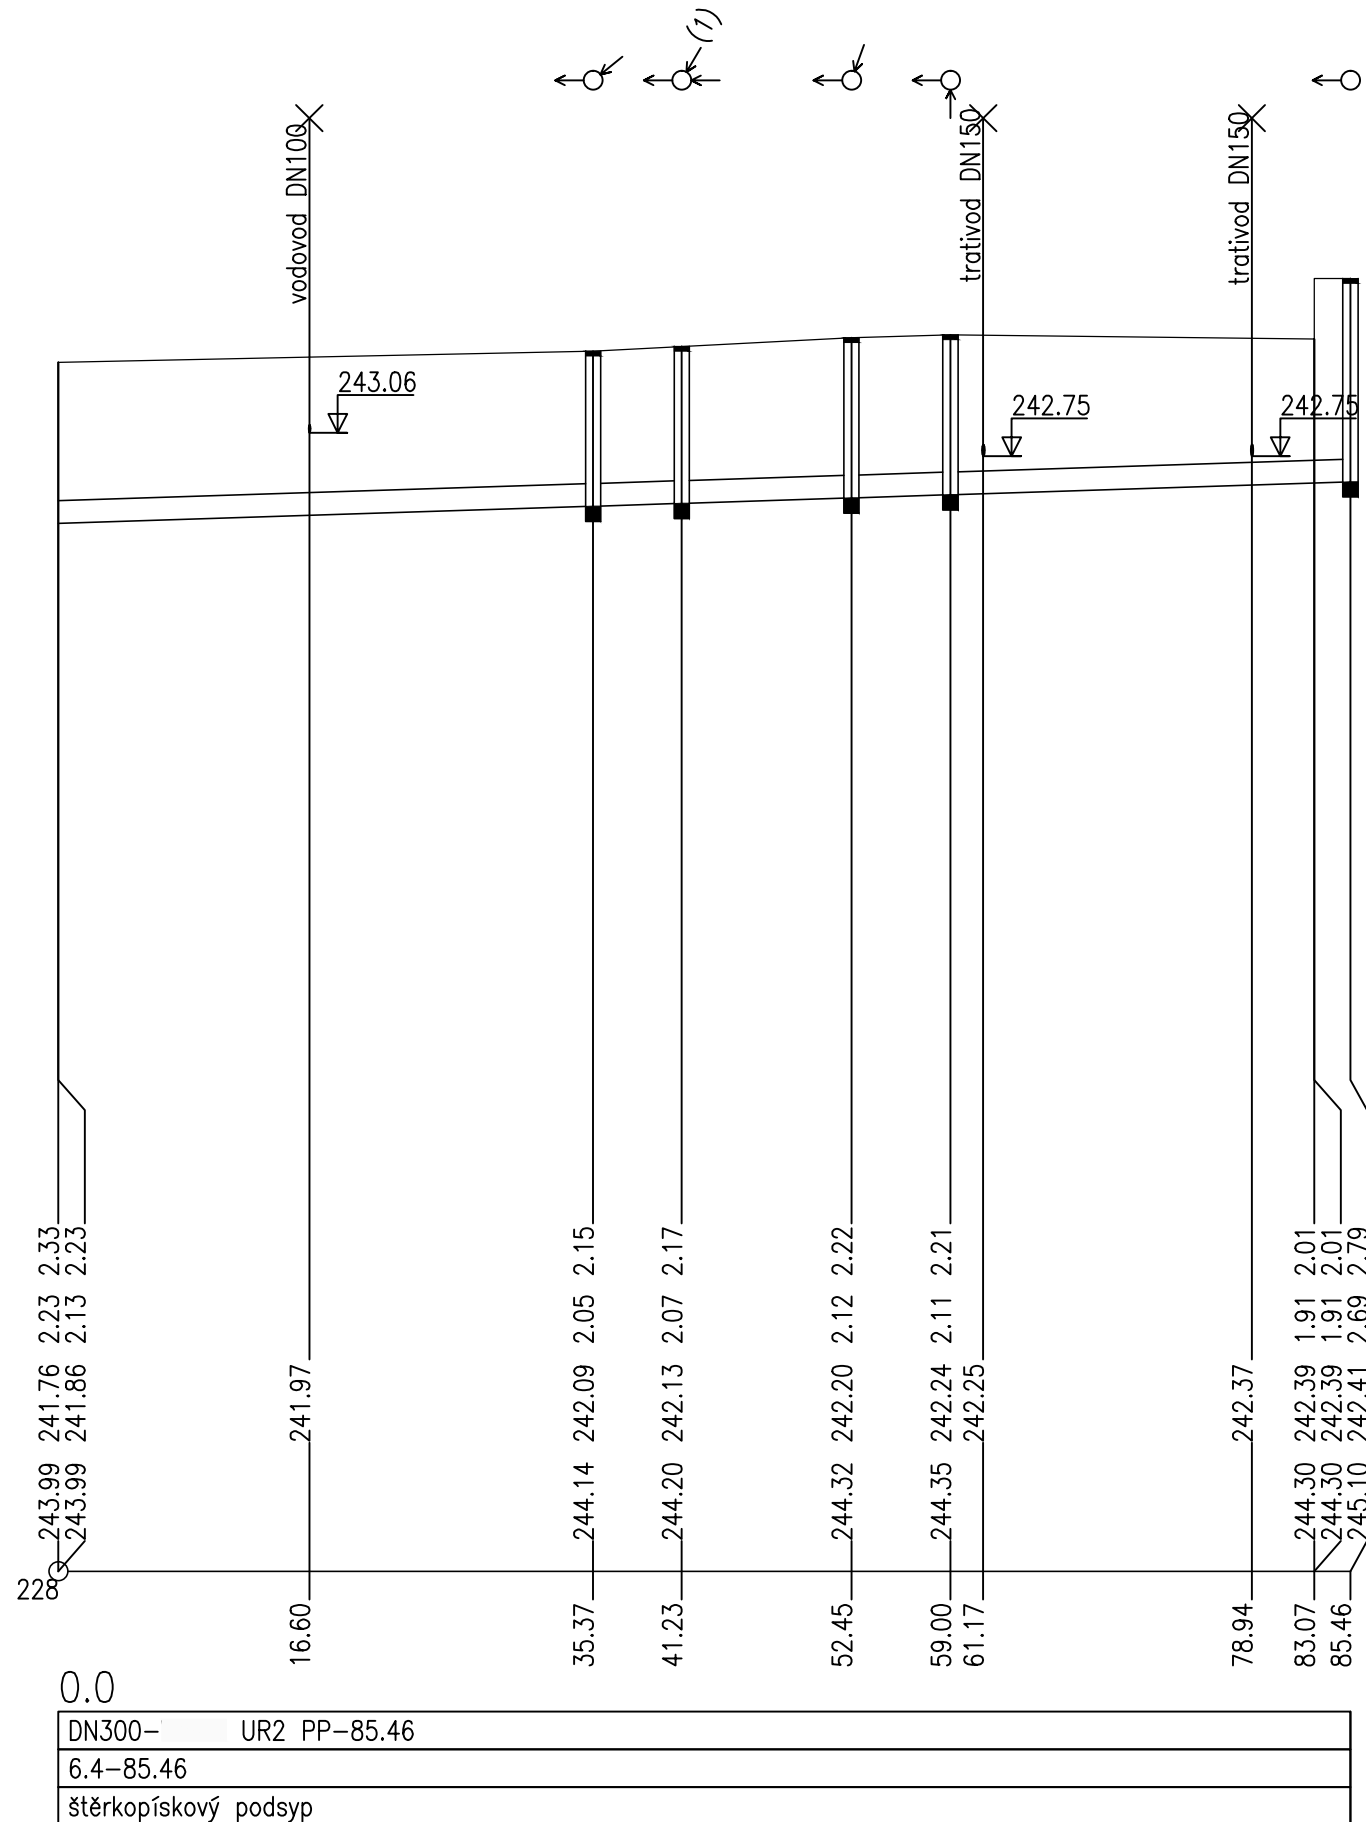

(n)		TABULKA VYSVĚTLIVEK	
(1)		rampa_podchod	
9.02	57.69	Š2	š
		Š2	š

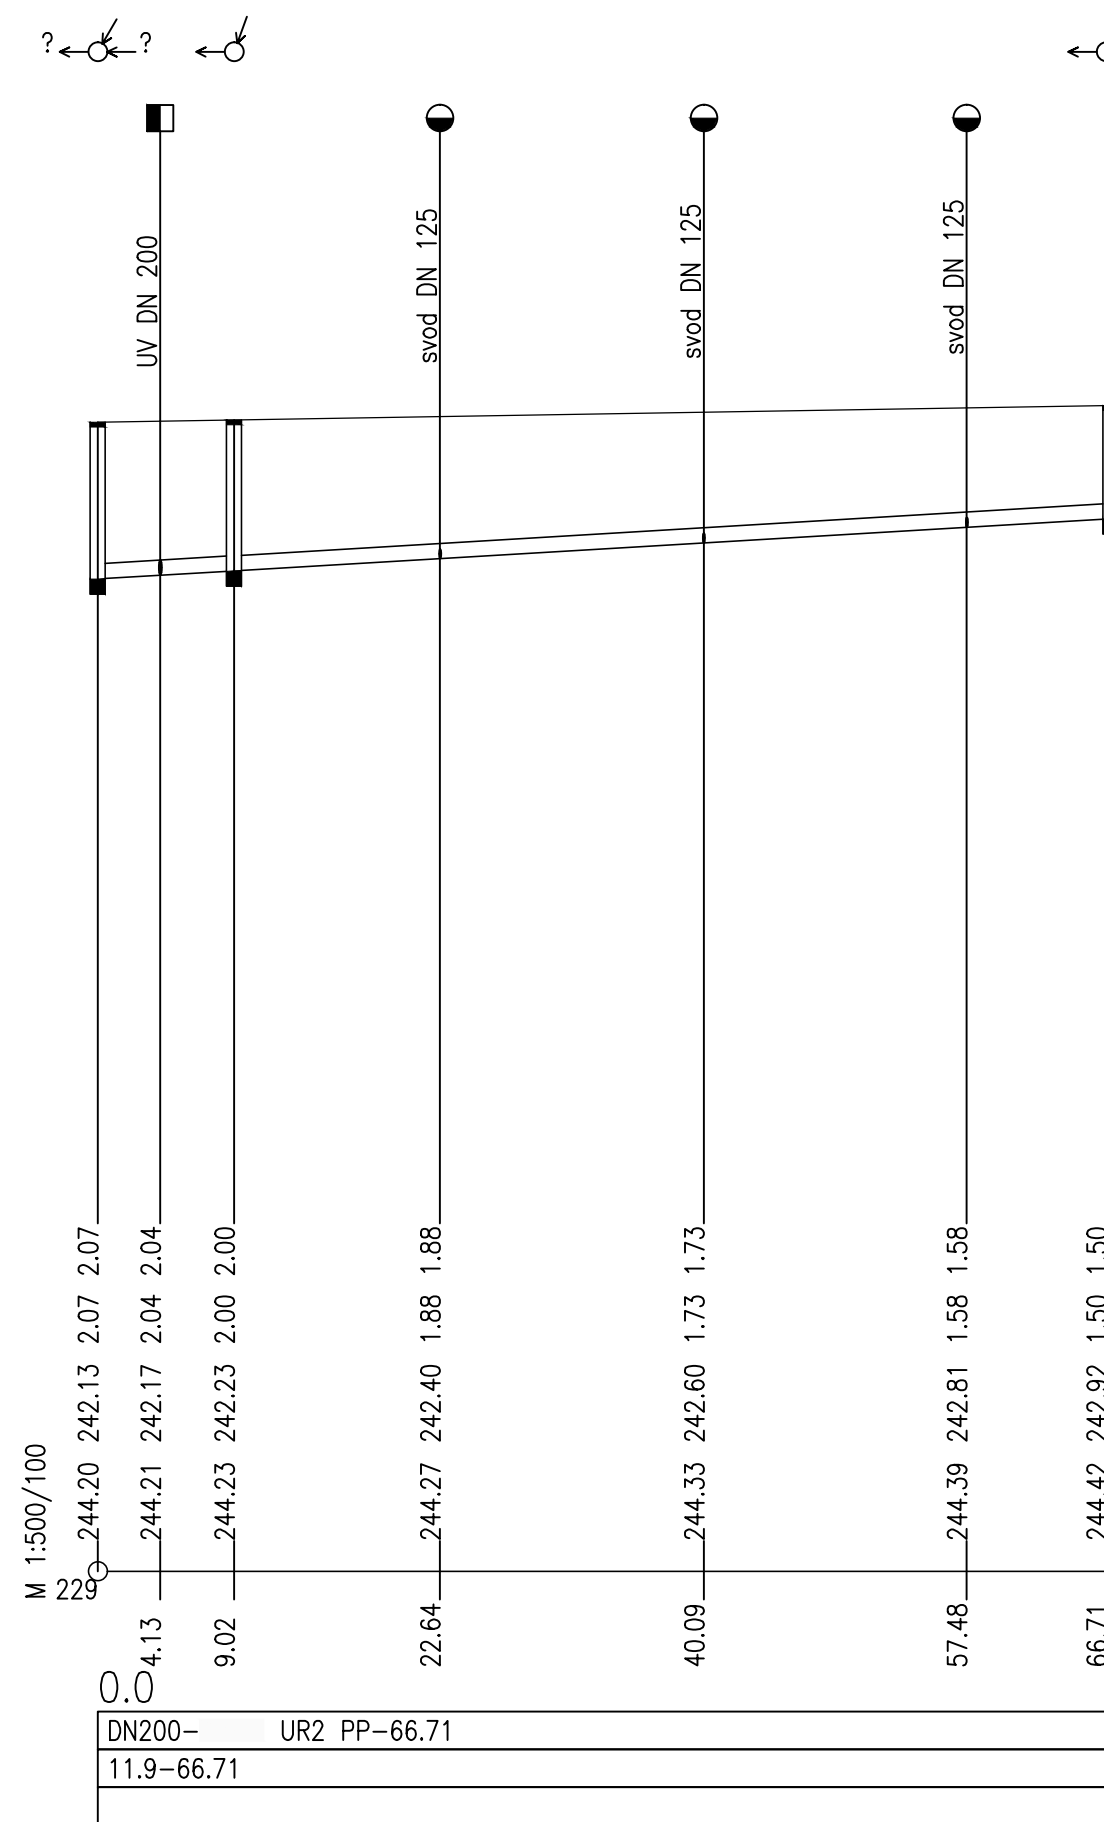

ČISTOPIS 06/2020

Změna:	Název změny:	Datum:	Provedl:	Podpis:	
Investor, objednatel:		Korespondenční adresa:			
		Správa železnic, s. o. Dlážděná 1003/7 110 00 Praha 1 - Nové Město		Správa železnic, s. o. Stavební správa západ Sokolovská 278/1955 190 00 Praha 9	
METROPROJEKT Praha a.s. Argentinská 1621/36 170 00 Praha 7 gen. ředitel: Ing. David Krása tel.: +420 296 154 105 www.metroprojekt.cz info@metroprojekt.cz				Souprava číslo:	
HlP: Ing. Václav Křivánek tel.: +420 296 154 330 Specialista profese: Ing. Lucie Burdová Stupeň: DUR		Podpis:  Podpis: 		Název a účel díla: Rekonstrukce žst. Čáslav	
Zpracovatelské středisko: S-80 tel.: +420 296 154 400 Vedoucí střediska: Ing. Jakub Huml Odpovědný projektant: Ing. Lucie Burdová		Název části díla: Stavební část Inženýrské objekty Potrubní vedení Kanalizace		D.2 D.2.1 D.2.1.6 D.2.1.6.10	
Vypracoval: Ing. Lucie Burdová Kontroloval: Ing. Lucie Burdová		Podpis:  Podpis: 		Název přílohy: Podélný profil SO 03-36-03	
Štart, krmák: V20/2041 Podst. formát: 5x44		Datum: 06/2020 Měřítko: 1:500/100 IČD:		Číslo desek.: 004	
		15 6759 05 01 06 10		Číslo příl.: 004	