

Výkres vytvořil program pp\_vod  
KATASTRY  
PARCELNÍ ČÍSLA  
DRUH POVRCHU  
VZDÁL. OBJEKTŮ A VRCHOL. BODŮ  
OZNAČENÍ VRCHOLOVÝCH BODŮ

MĚŘÍTKA 1:500/100

LEGENDA TYPŮ ČAR  
PŮVODNÍ TERÉN  
UPRAVENÝ TERÉN

SO 03-37-02  
Přeložka vodovodu DN100  
17.6.2020

HLOUBKA VÝKOPU

HLOUBKA DNA POTRUBÍ

KÓTA DNA POTRUBÍ

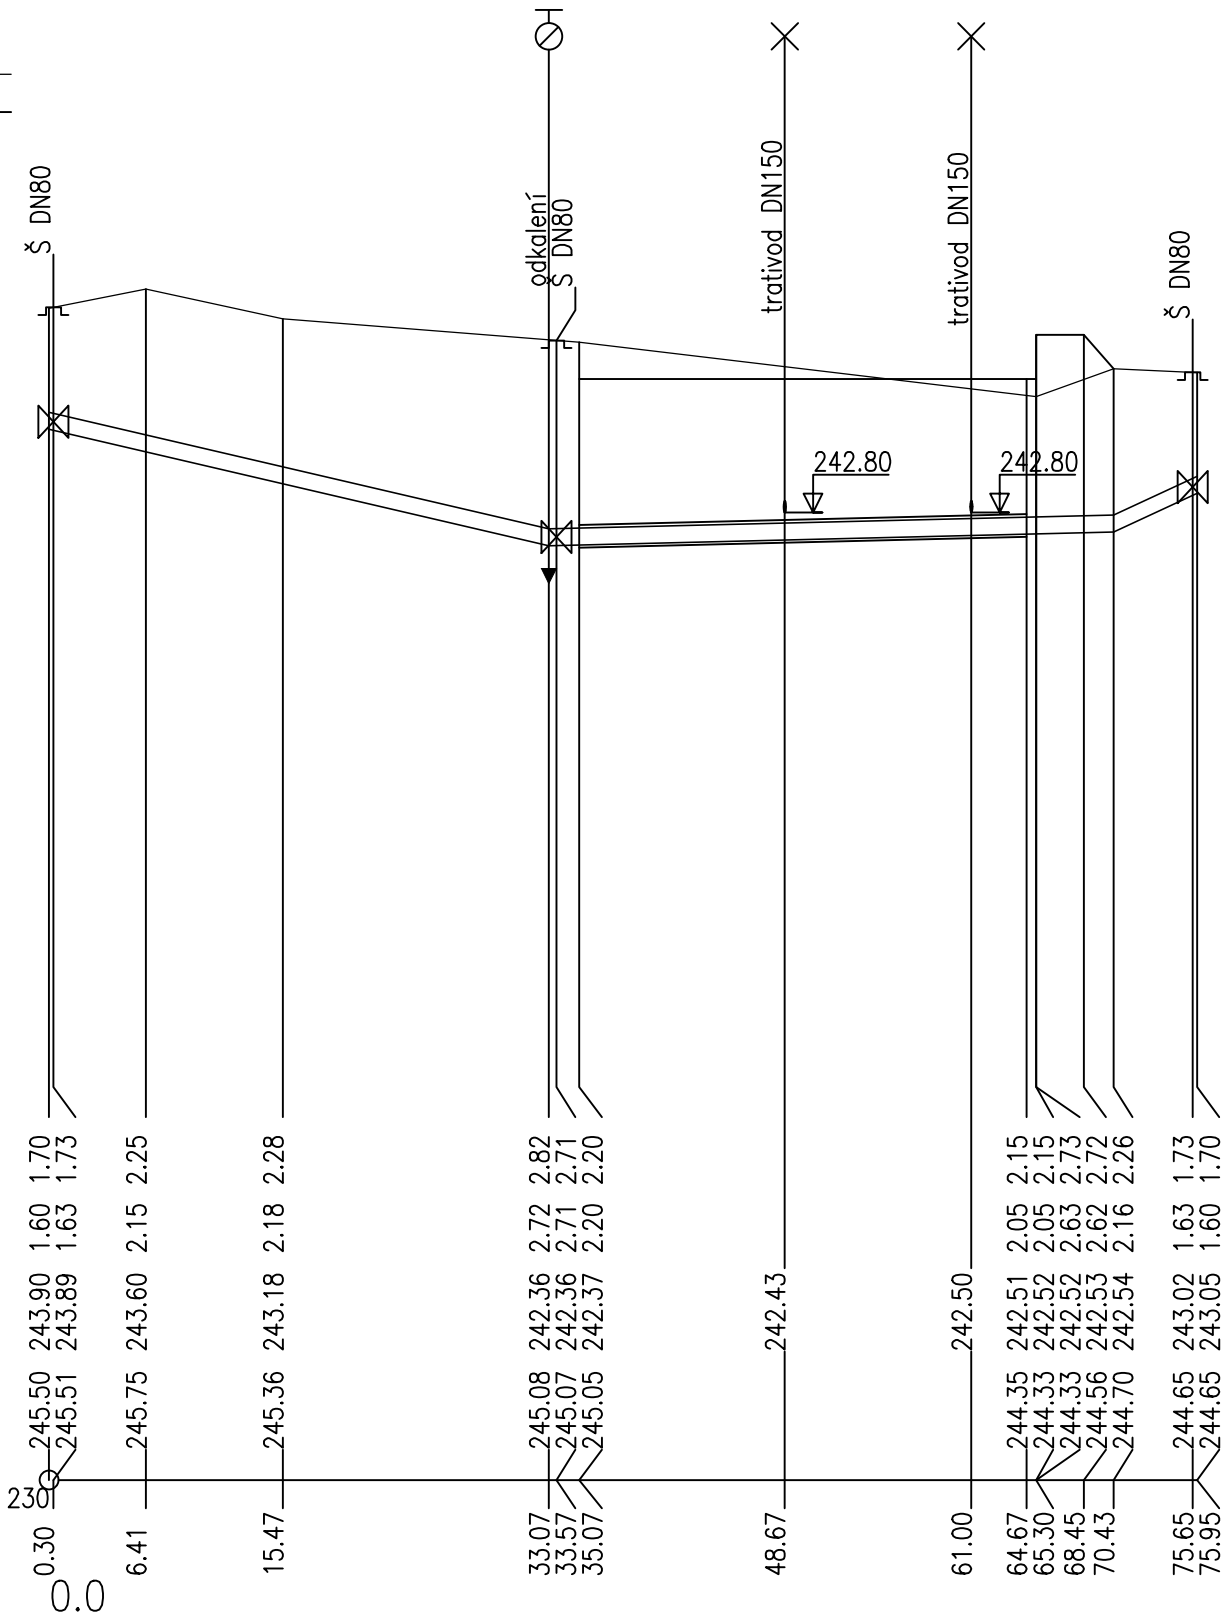
KÓTA PŮVODNÍHO TERÉNU

SROVNÁVACÍ ROVINA

STANIČENÍ [km/m]  
DN(PN)[mm]–MATERIÁL–DÉLKA[m]  
SKLON[?]-DÉLKA[m]  
ULOŽENÍ

(c)AutoPEN Liberec, tel:481120160, autopen@volny.cz


0.30	26.66	0.208	0.30
NAPojENÍ		NAPojENÍ	
AŠ			



D225–	SDR11 PE100 RC VODA–75.95	
–46.6–33.07	4.9–37.36	92.2–5.52
štěrko-pískový podsyp	protlak	štěrko-pískový podsyp

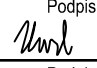
## ČISTOPIS 06/2020

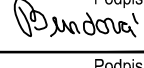
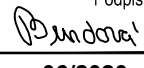
Změna:	Název změny:	Datum:	Provedl:	Podpis:

Investor, objednatel:		Korespondenční adresa:		
 <b>SPRÁVA ŽELEZNIC</b>		<b>Správa železnic, s. o.</b> Dlážděná 1003/7 110 00 Praha 1 - Nové Město		
		<b>Správa železnic, s. o.</b> Stavební správa západ Sokolovská 278/1955 190 00 Praha 9		

<b>METROPROJEKT Praha a.s.</b> Argentinská 1621/36 170 00 Praha 7 <b>gen. ředitel: Ing. David Krása</b> tel.: +420 296 154 105 www.metroprojekt.cz info@metroprojekt.cz	 <b>METROPROJEKT</b>	Souprava číslo:
---	---	-----------------

HIP: <b>Ing. Václav Křivánek</b> tel.: <b>+420 296 154 330</b> Specialista profese: <b>Ing. Lucie Burdová</b> Stupeň: <b>DUR</b>	Podpis:  Podpis: 	Název a účel díla:  <b>Rekonstrukce žst. Čáslav</b>
---	--	---

Zpracovatelské středisko:  <b>S-80</b> tel.: <b>+420 296 154 400</b> Vedoucí střediska: <b>Ing. Jakub Huml</b> Odpovědný projektant: <b>Ing. Lucie Burdová</b>	Podpis:  Podpis: 	Název části díla:  <b>Stavební část</b> <b>Inženýrské objekty</b> <b>Potrubní vedení</b> <b>Vodovody</b>	<b>D.2</b> <b>D.2.1</b> <b>D.2.1.6</b> <b>D.2.1.6.20</b>
---	--	---	---

Vypracoval: <b>Ing. Lucie Burdová</b> Kontroloval: <b>Ing. Lucie Burdová</b> Skart. znak: <b>V20/2041</b> Počet formátů: <b>3x A4</b>	Podpis:  Podpis:  Datum: <b>06/2020</b> Měřítko: <b>1:500/100</b>	Název přílohy:  <b>Podélný profil</b> <b>03-37-02</b>	Číslo desek.:  <b>004</b>
--	--	--	---------------------------------