



SO 03-74-01 žst. ČÁSLAV  
ZASTŘEŠENÍ NÁSTUPÍŠŤ A VÝSTUPŮ Z PODCHODU  
DISPOZICE M 1:100


ZASTŘEŠENÍ VÝSTUPŮ NA 1. NÁSTUPÍŠŤ:

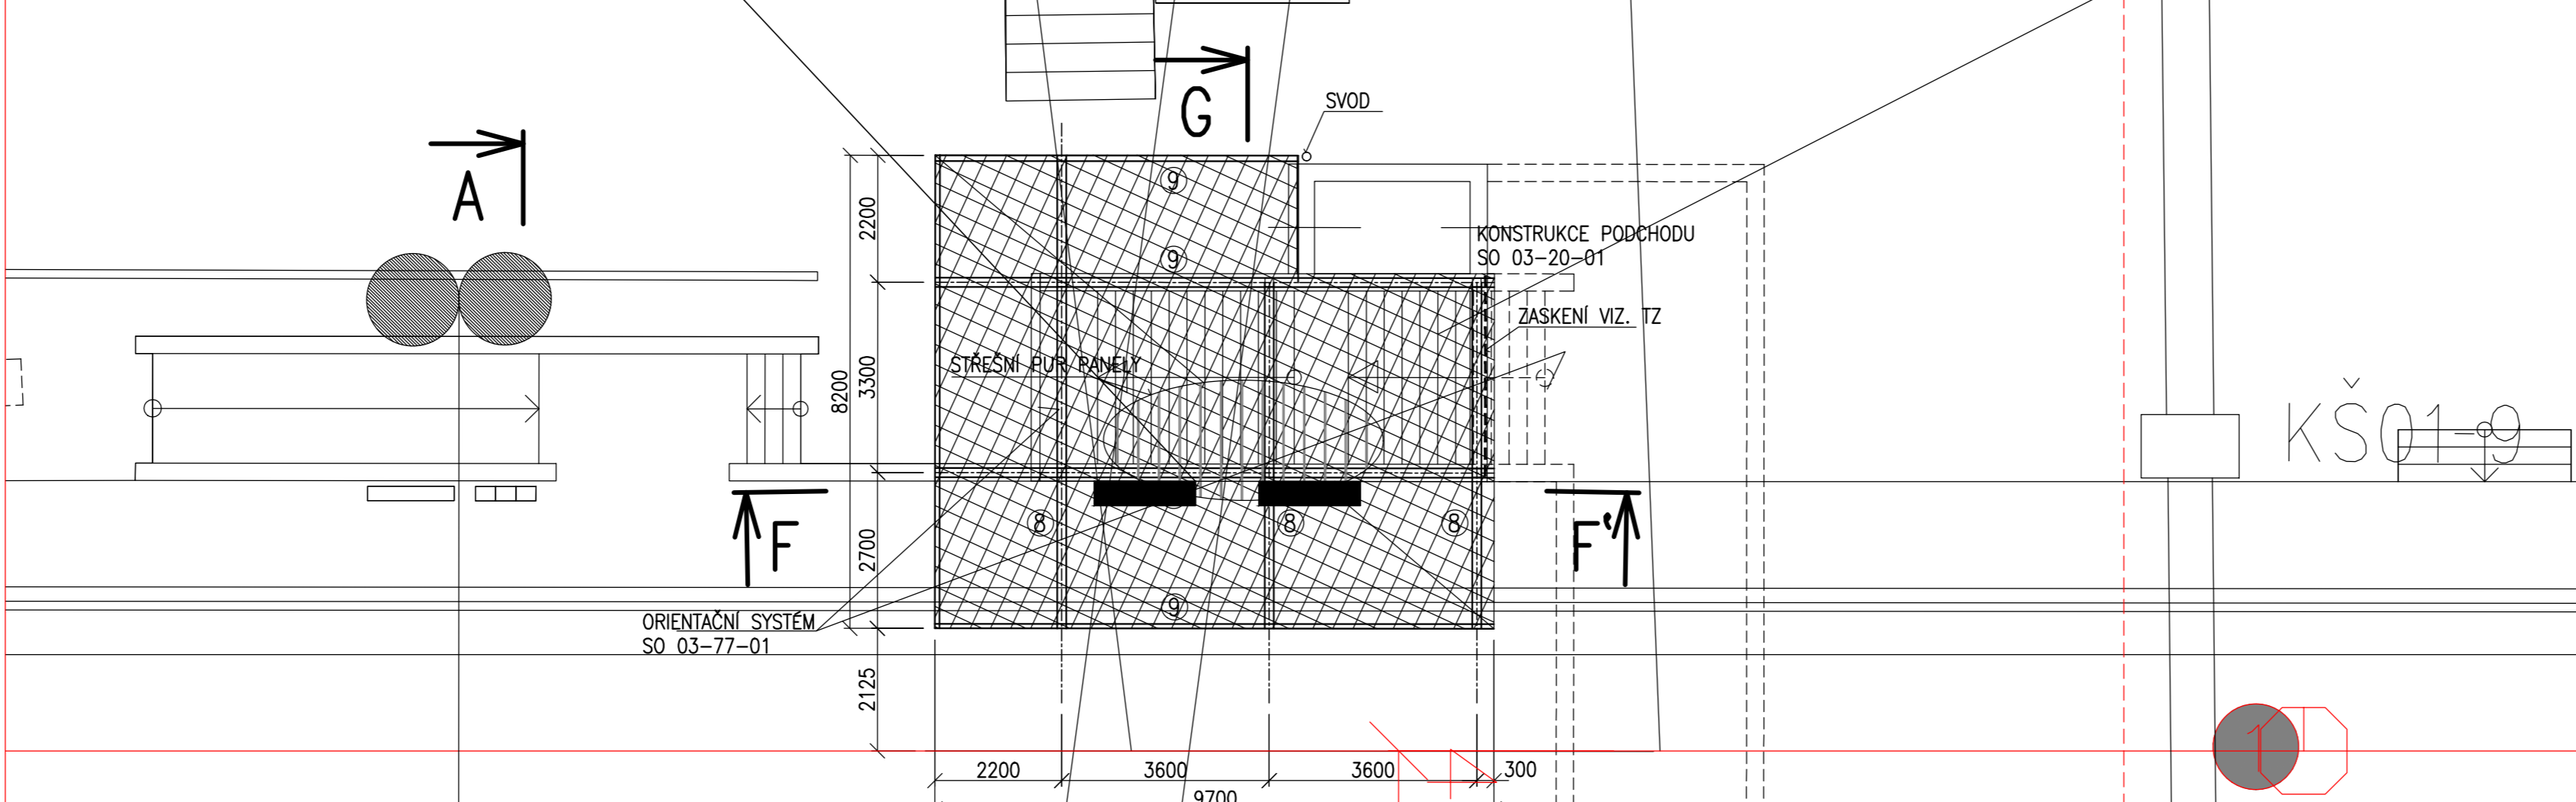


ŘEZ G-G':

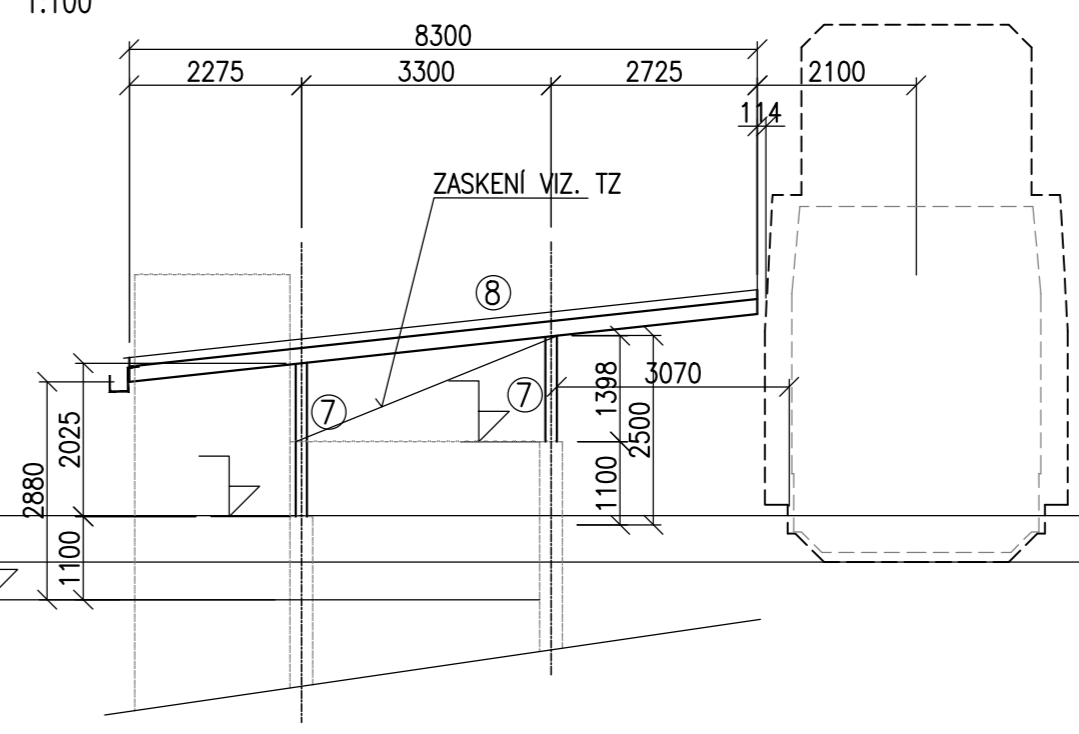

ŘEZ H-H':

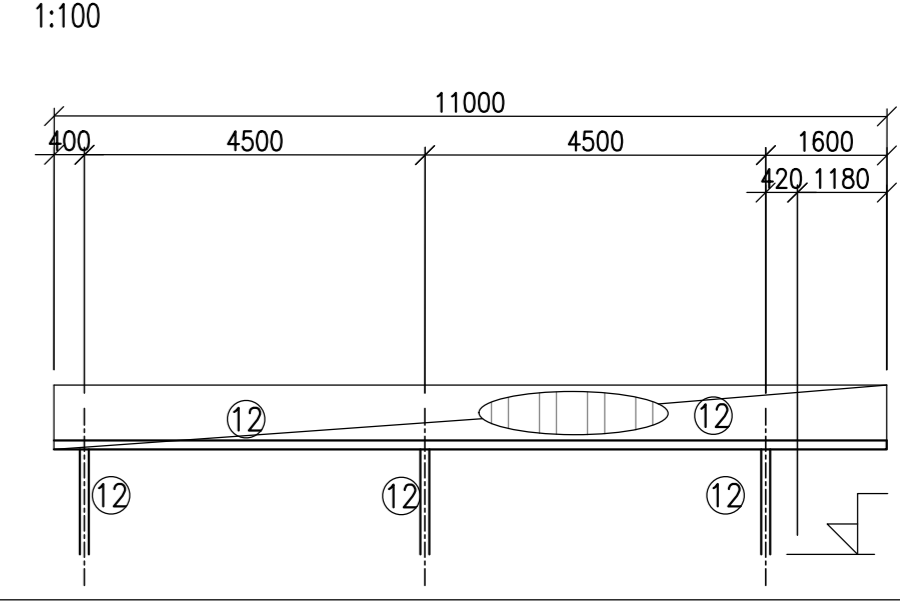


ZASTŘEŠENÍ 2. NÁSTUPÍŠŤ:

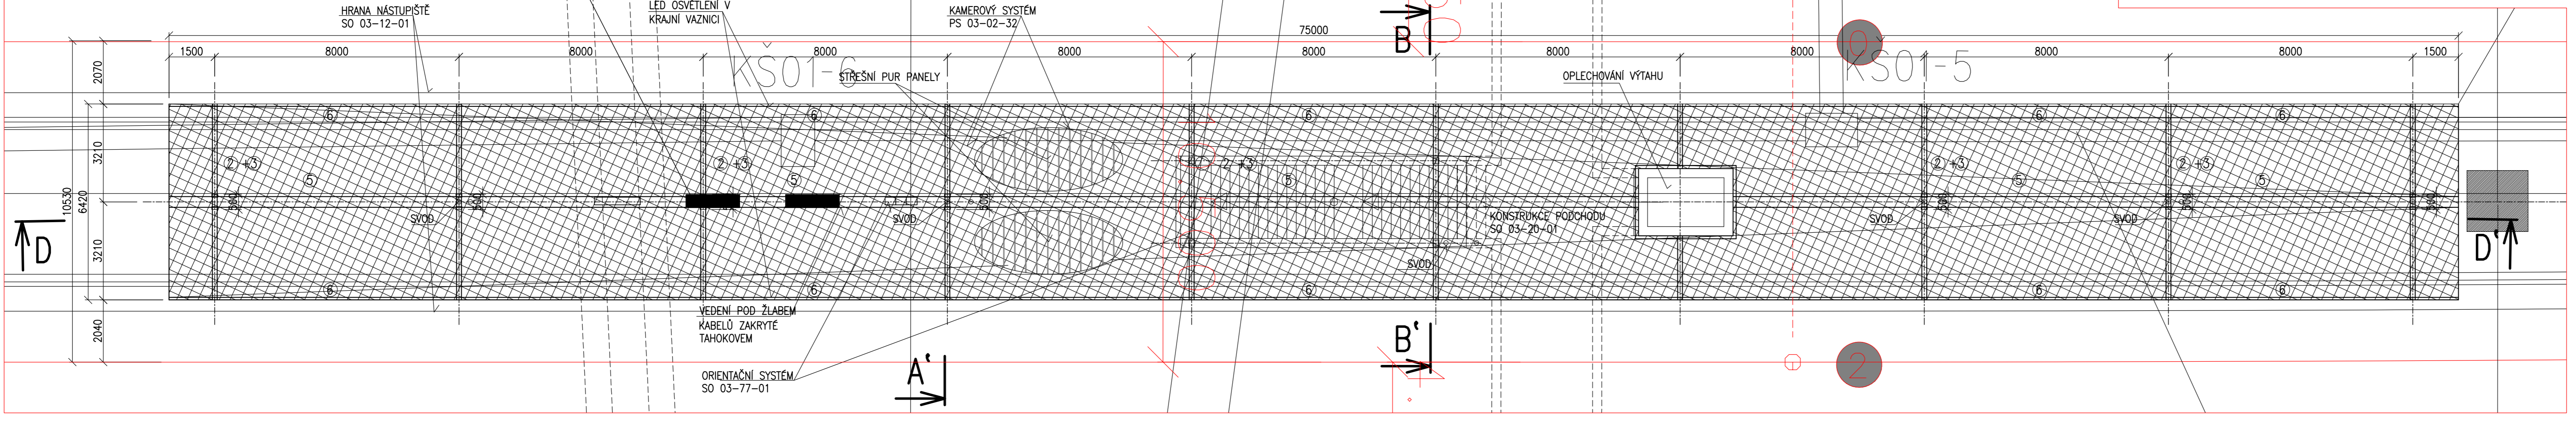


PROFILY

①	②	③	④	⑤	⑥
2x12H 180/100/6,3 S355	TRUB 200/8,0 S355	KRABO S NAP.MAT. S355	TRUB 200/8,0 S355	ČERNÝTO Z P4 S355	2x 100/500
⑦	⑧	⑨	⑩	⑪	⑫
U220 S355	TRUB 150/8 S355	TRUB 200/100/8 S355	TRUB 140/80/6,3 S355	TRUB 120/80/8 S355	TRUB 100/60/6 S355


PŘÍSTŘEŠEK NA NÁST. U KOLEJE 4:

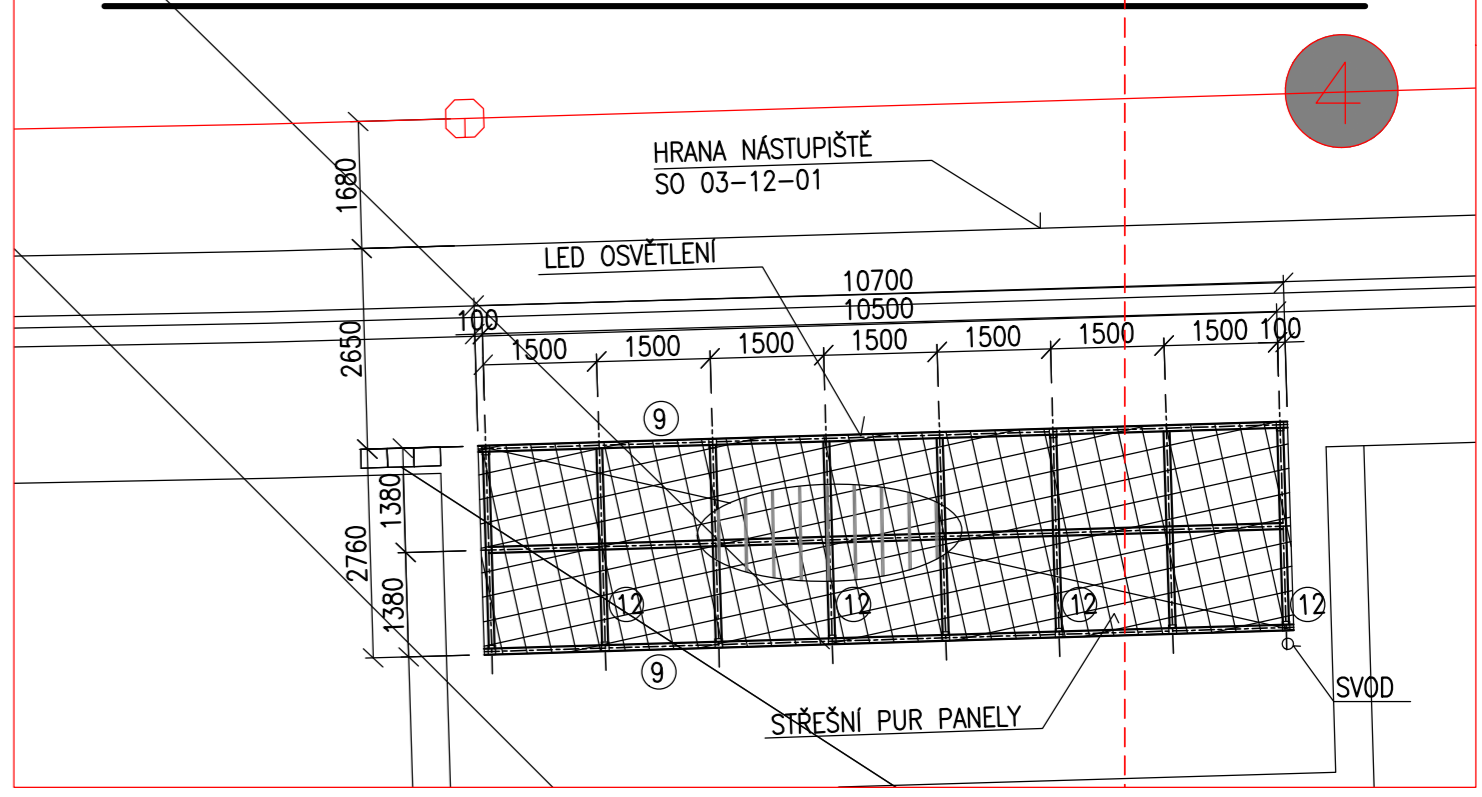


ZASTŘEŠENÍ VÝSTUPŮ NA 3. NÁSTUPÍŠŤ:

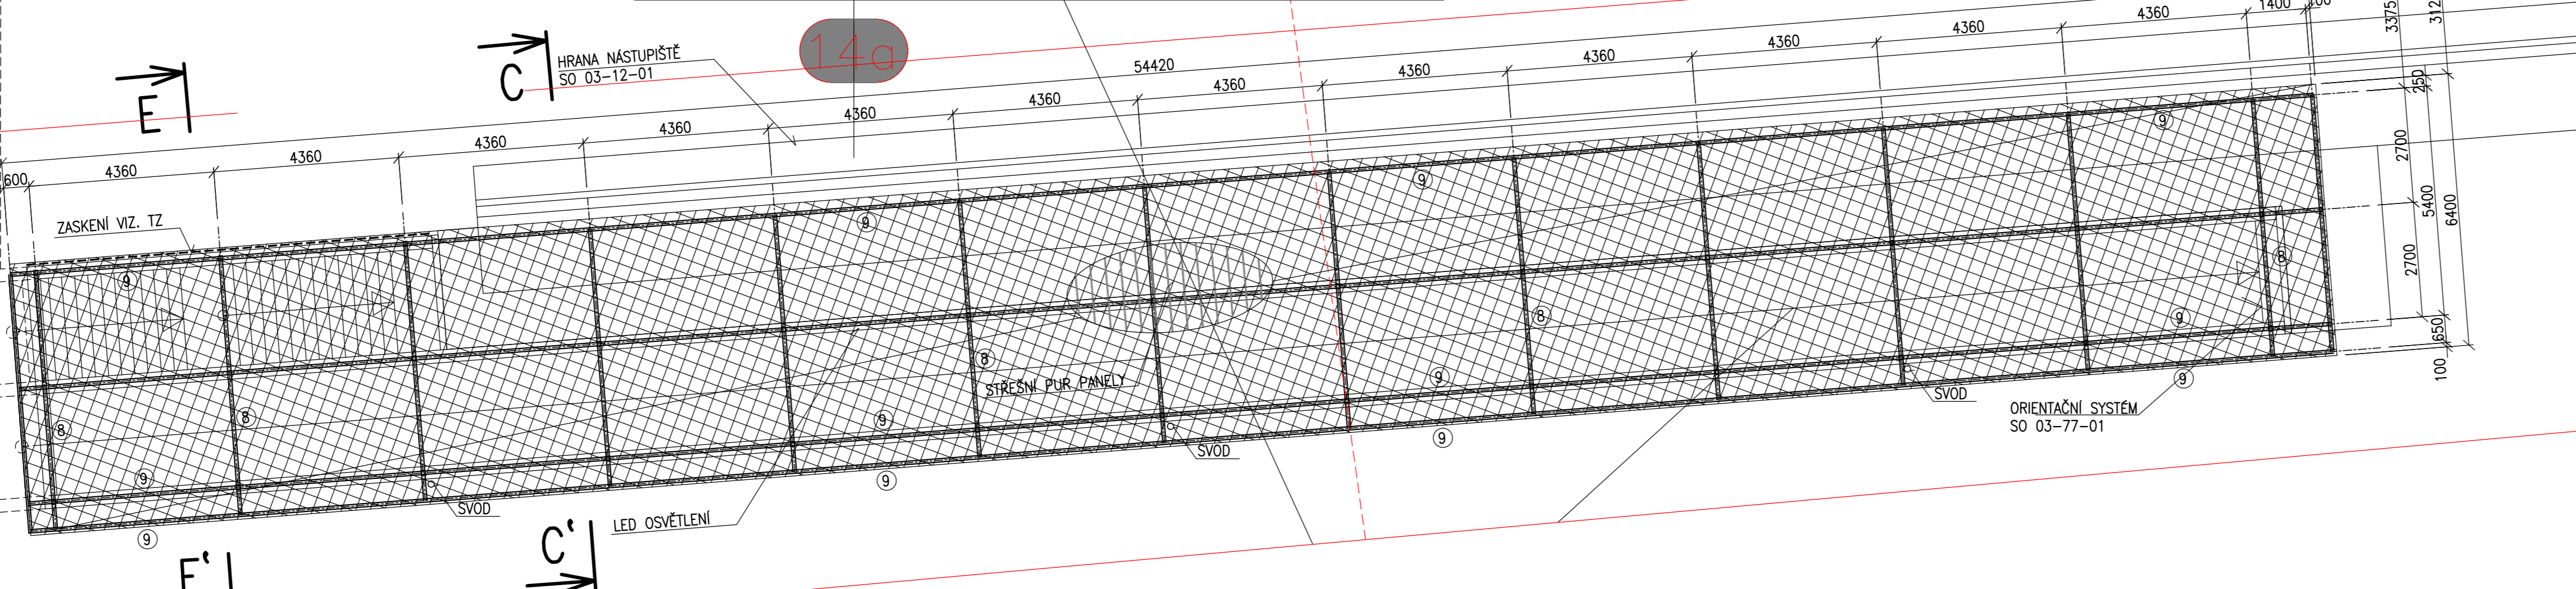


ZASTŘEŠENÍ SCHODIŠTĚ:

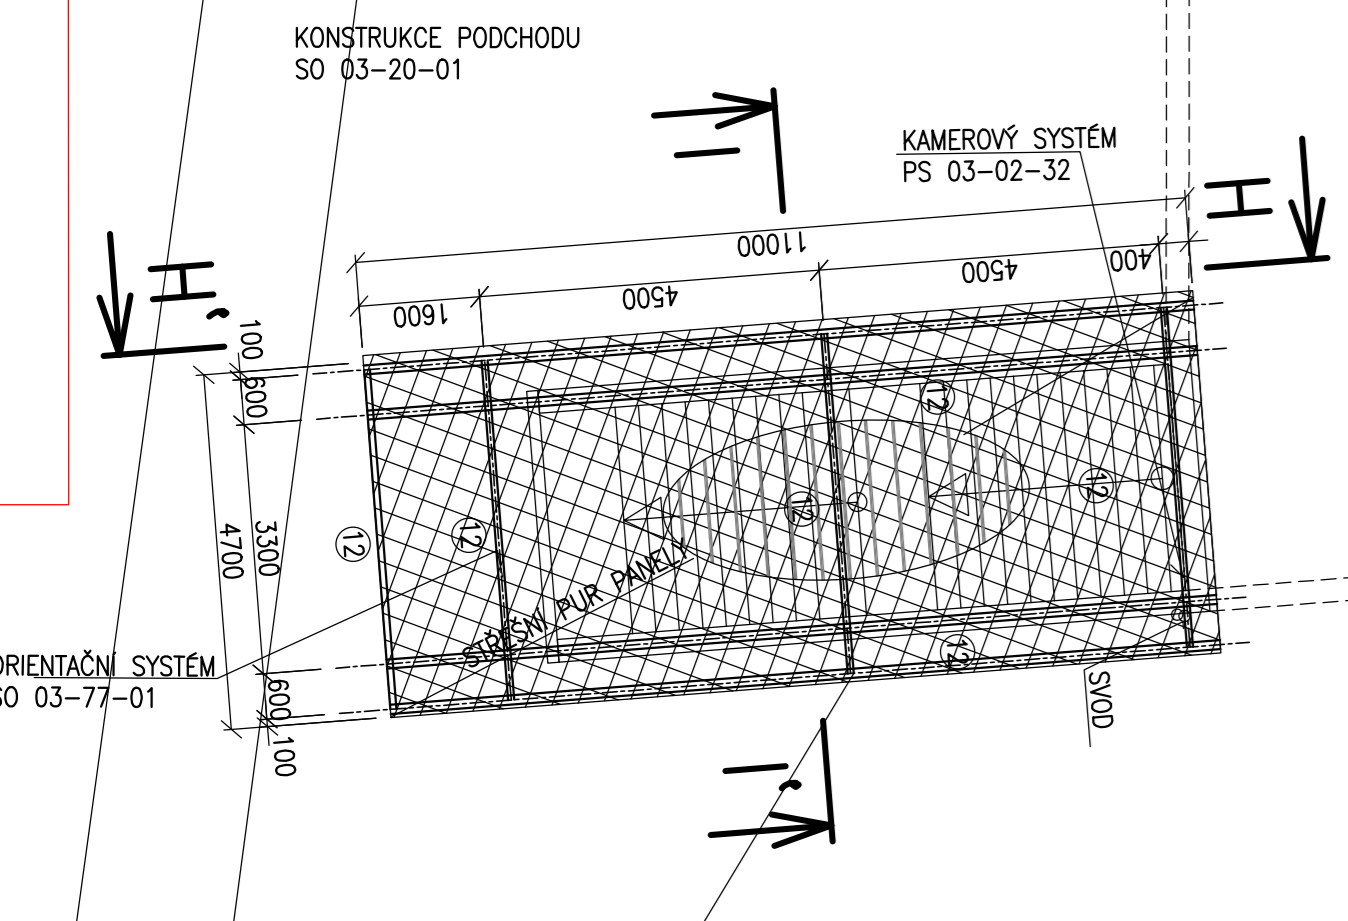


ŘEZ C-C':

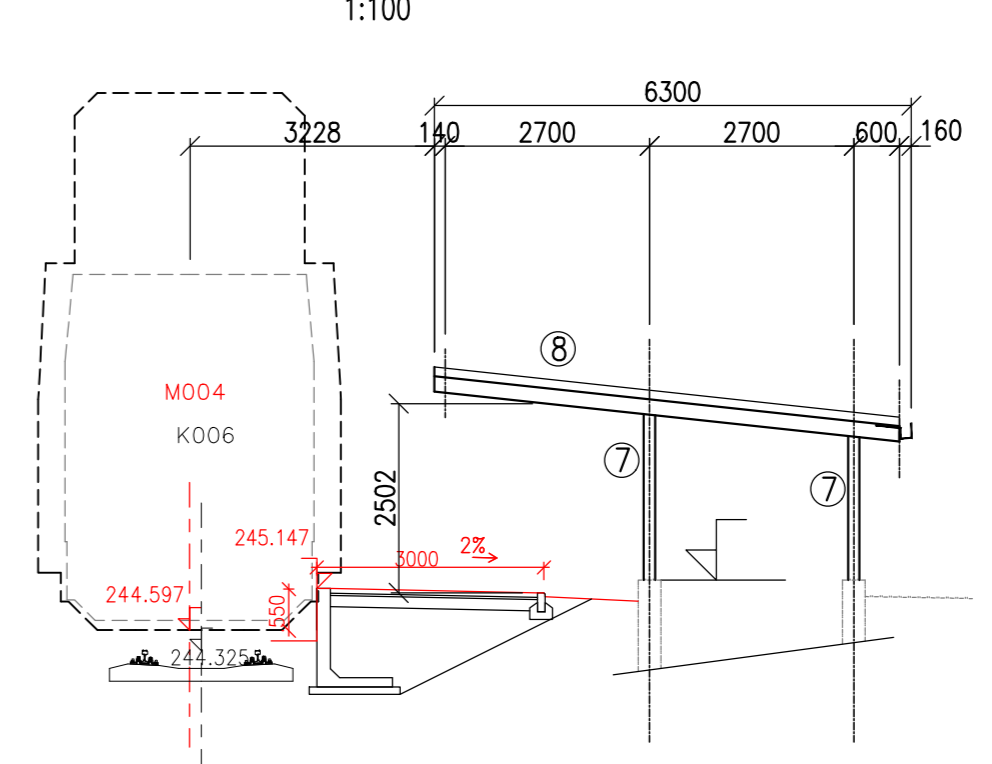


ŘEZ B-B':

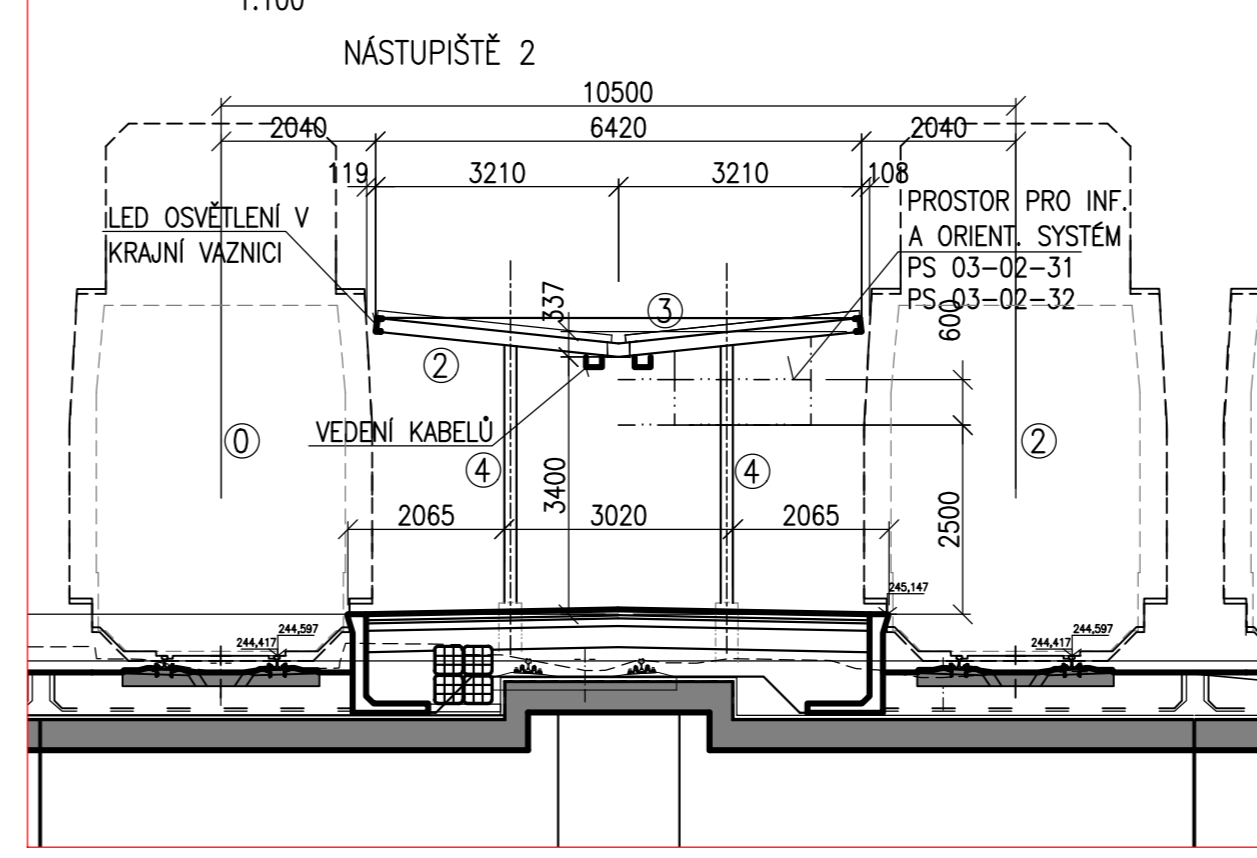


ŘEZ A-A':

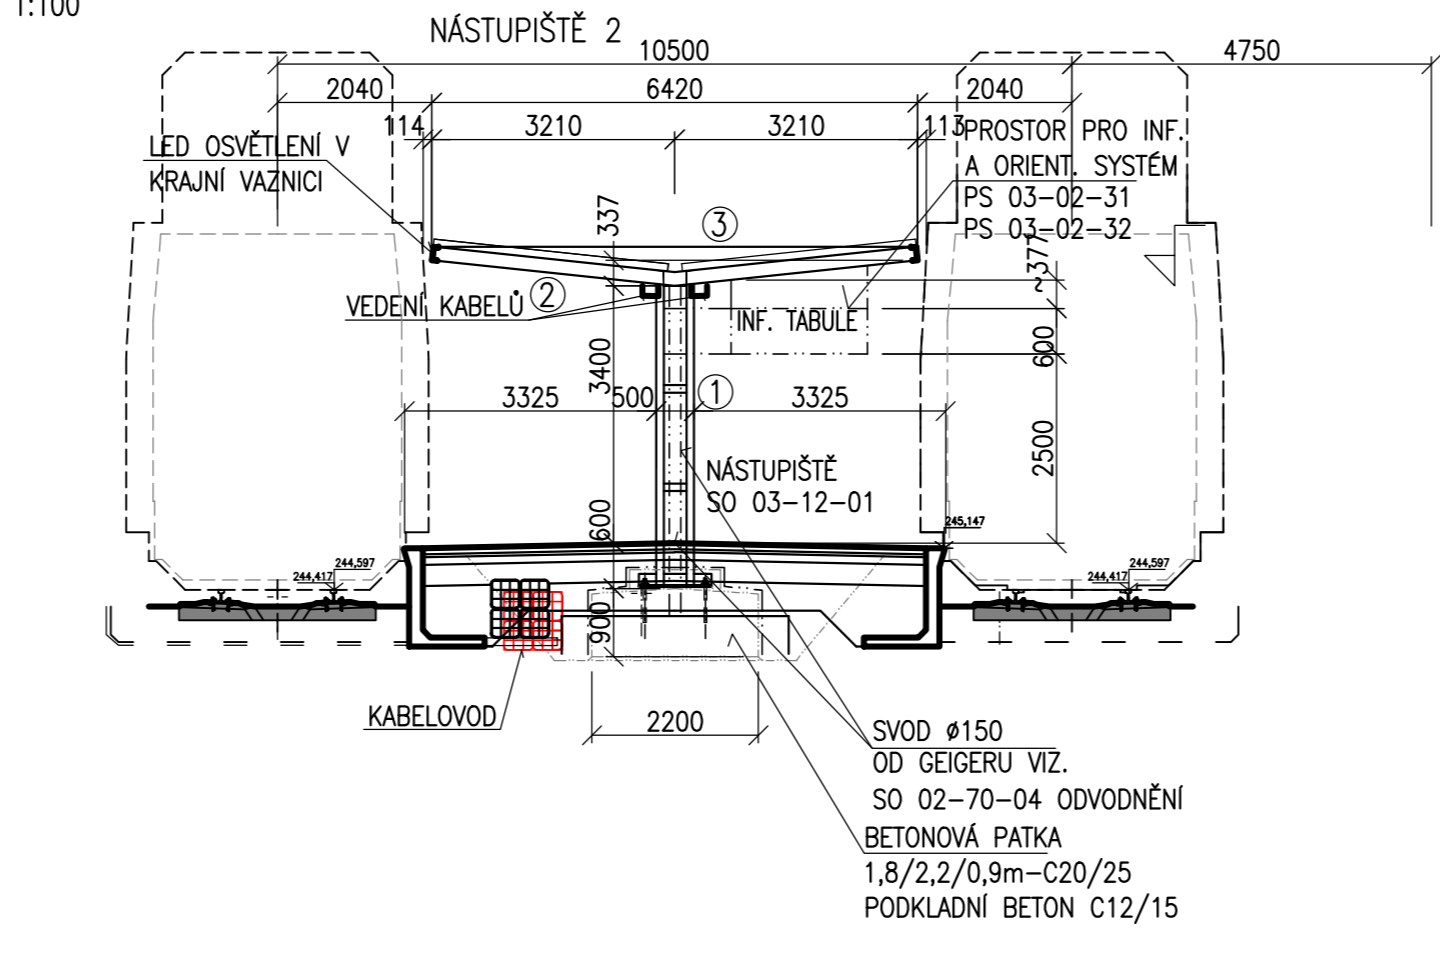

ŘEZ E-E':

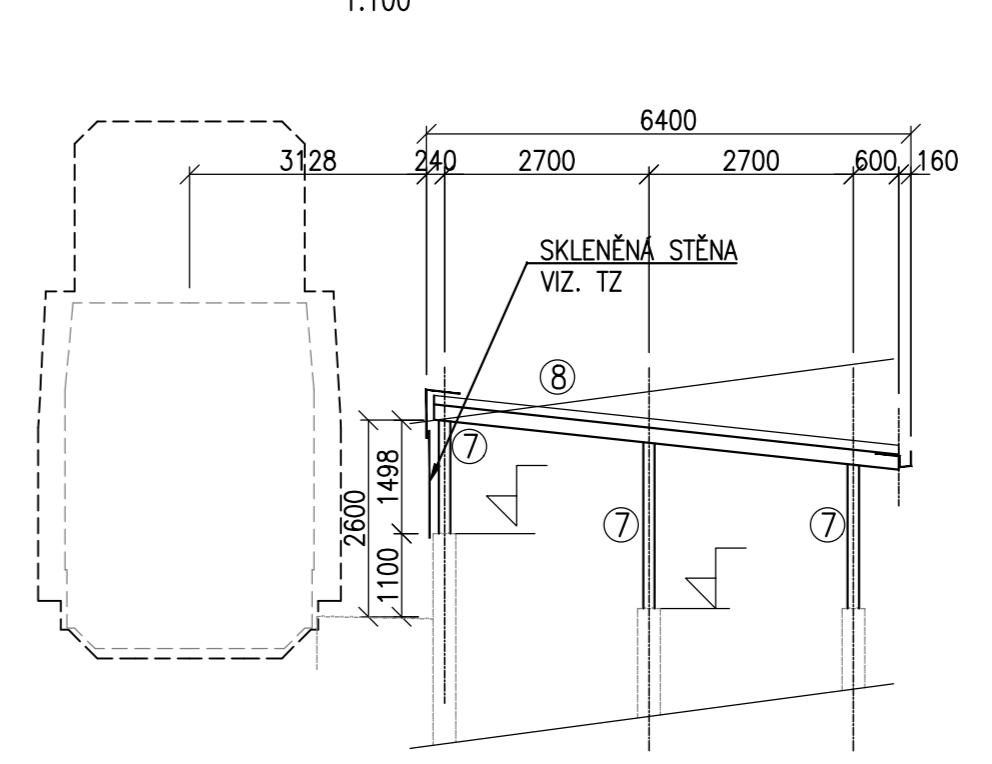

ŘEZ D-D':

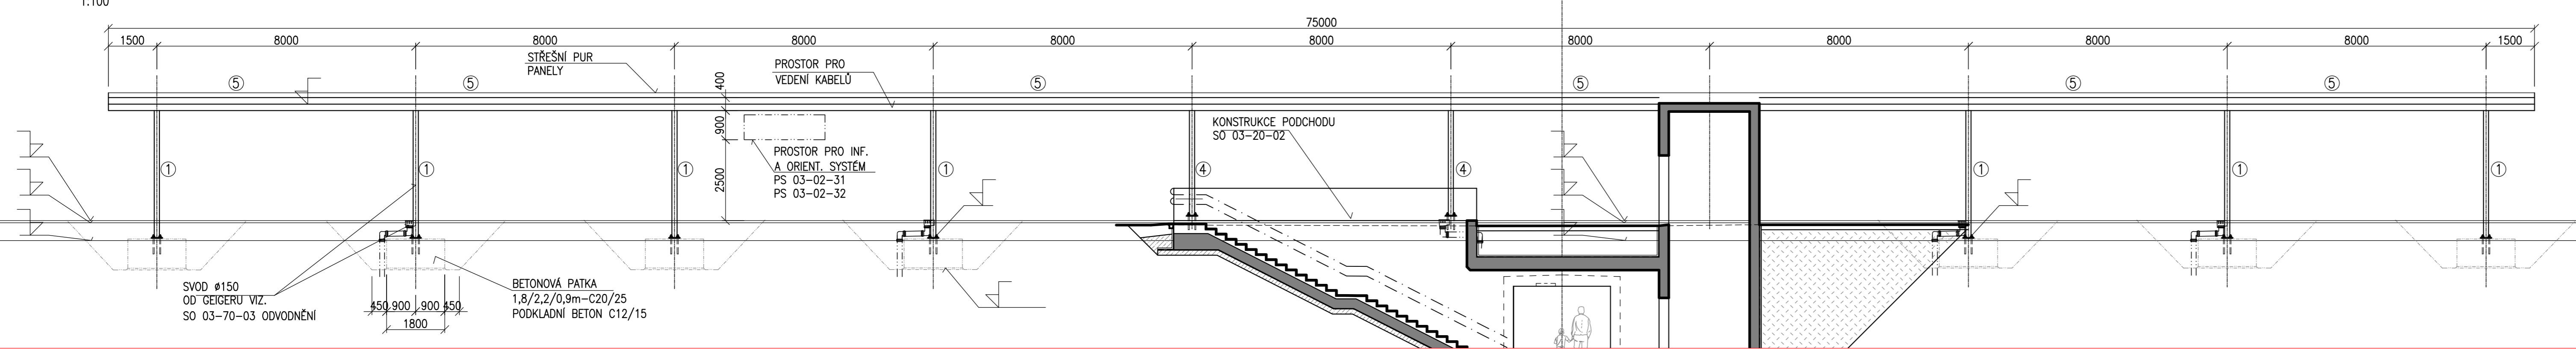

POZNÁMKY:

MATERIÁL :  
- OCELOVÁ KONSTRUKCE JE NAVRŽENA Z OCELE S355 DLE EN 10025-2,  
- UZAVŘENÉ PRŮŘEZY DLE EN 10210-1  
- ŠROUBY KVALITY 8.8, VŠECHNY ŠROUBY, MATICE A PODLOŽKY POZINKOVÁNY  
VÝROBA A MONTÁŽ :  
- TŘÍDA PROVEDENÍ EXC3 DLE EN 1090-2  
- PROTIKOROZNÍ OCHRANA :  
- ŽN POKROKEM + NÁTER (DETAILNĚ VIZ. TECHNICKÁ ZPRÁVA) BARVY VIZ. TECHNICKÁ ZPRÁVA

ČISTOPIS 06/2020

Investor: objednatel		Datum:		Provedl:		Podpis:	
<b>SPRÁVA ŽELEZNIC</b>		Správa železnic, s. r. o. Diálová 1003/7 110 00 Praha 1 - Nové Město		Kontaktní osoba: Správa železnic, s. r. o. Stavební správa úspad Sokolovská 270/1955 190 00 Praha 9		Souhlasí:	
METROPROJEKT Praha a.s. Argentinská 162/128 170 00 Praha 7 gen. ředitel: Ing. David Krása tel.: +420 296 154 100 www.metroprojekt.cz info@metroprojekt.cz		Ing. Václav Křivánek tel.: +420 296 154 330 info@metroprojekt.cz		Ing. Ondřej Nesmárák		Stupeň: DUR	
Ing. Václav Křivánek tel.: +420 296 154 349 info@metroprojekt.cz		Ing. Miroslav KLIMT tel.: +420 296 154 349 info@metroprojekt.cz	
Zpracovatel: S-52		Název díla: Stavební část Pozemní stavební objekty Pozemní objekty budov SO 03-74-01 Žst. Čáslav, zastřešení nástupišť		D.2 D.2.2 D.2.2.1		D.2.2.1	
Výkres: V202041		Datum: 06/2020		Dispozice		003	