


Žst. Čáslav

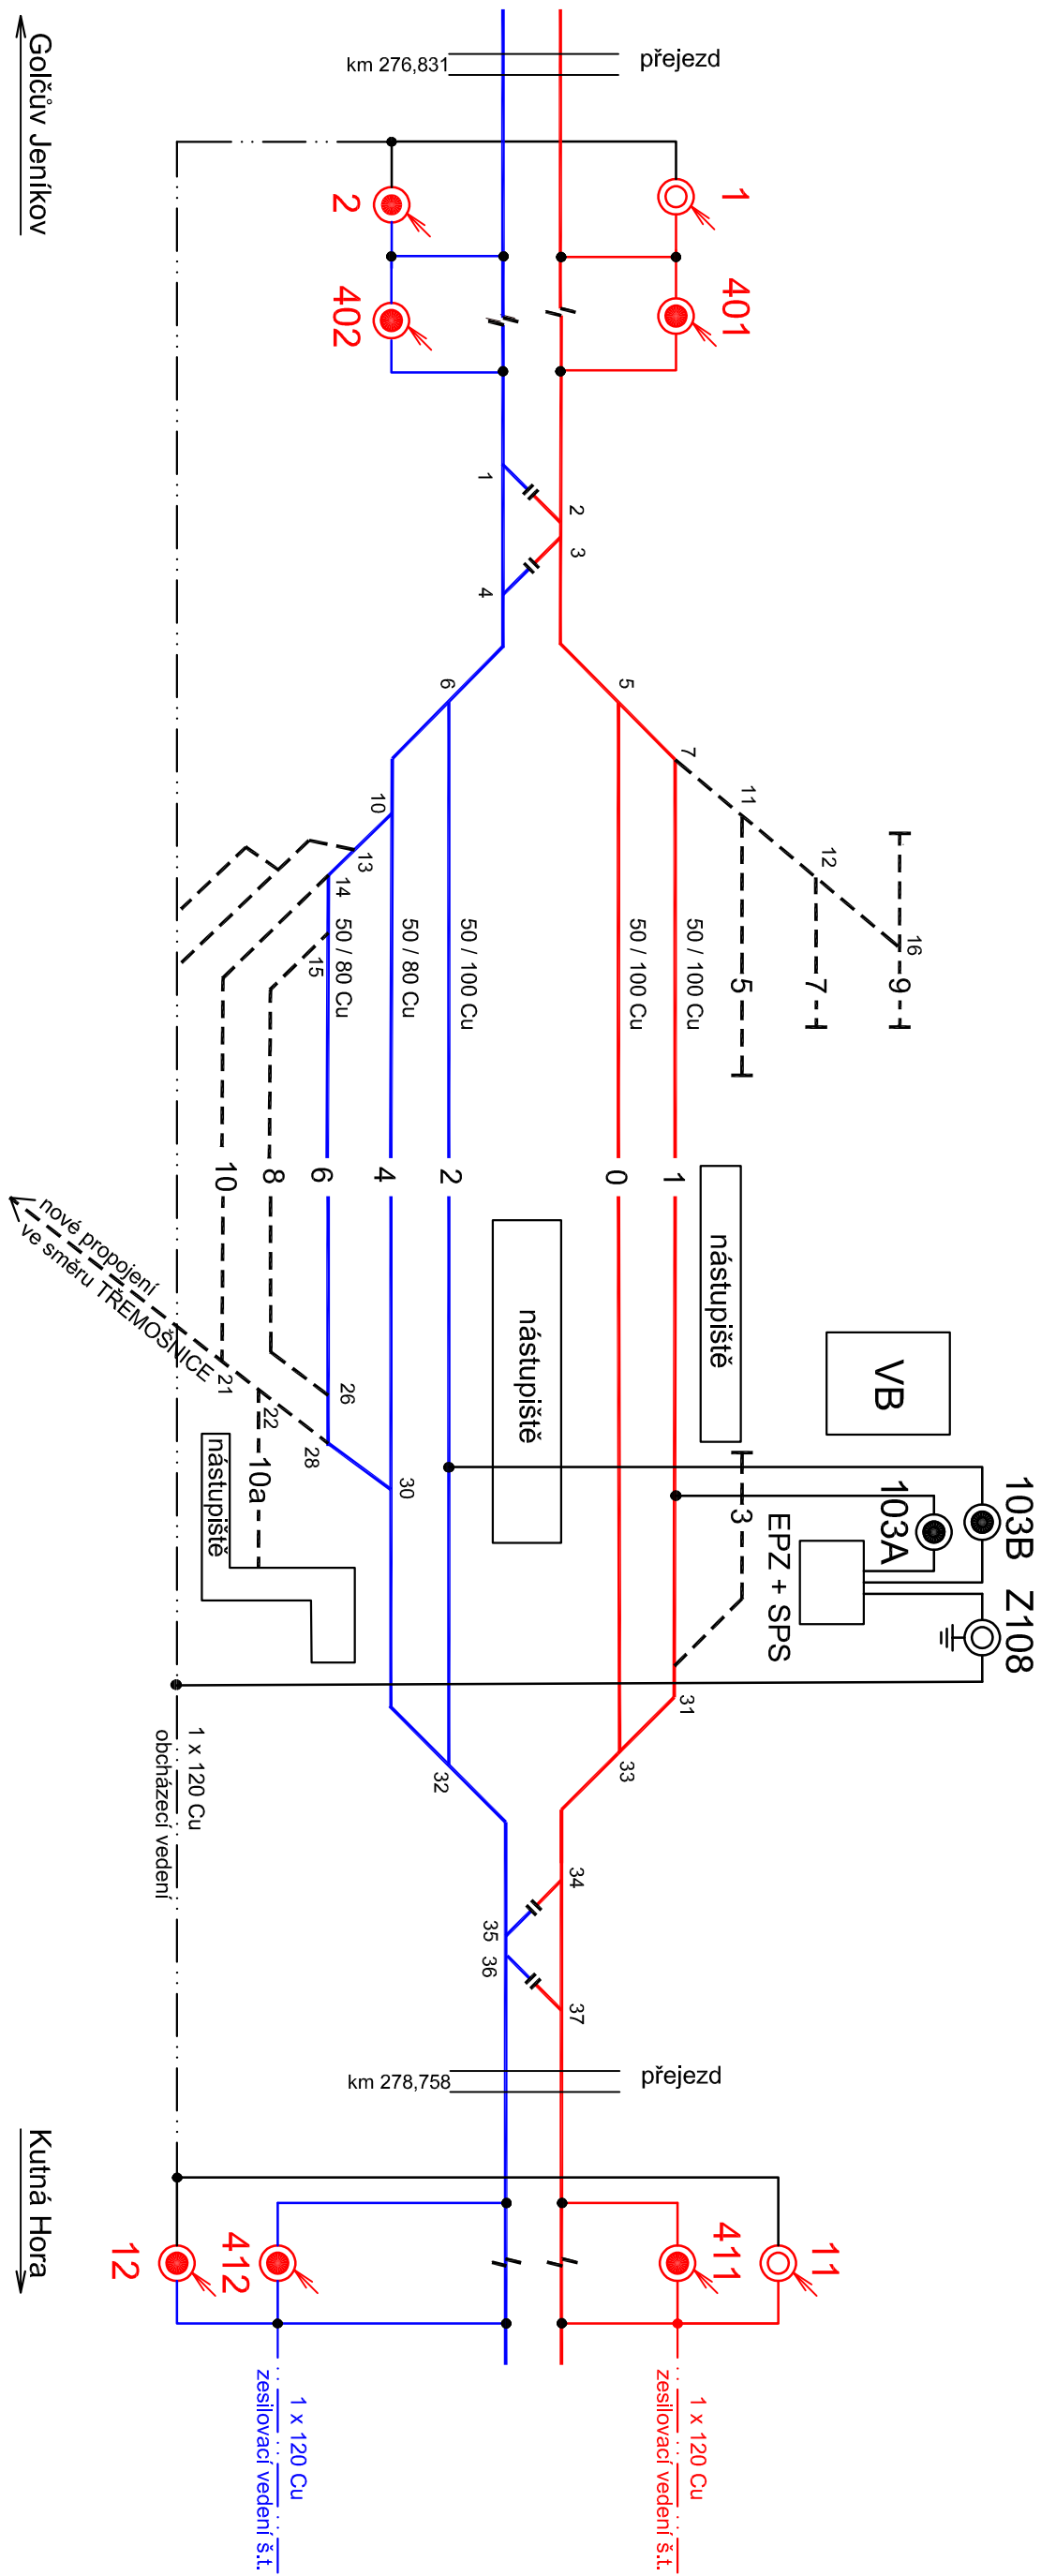

LEGENDA:

.....

©

ELEKTRIZOVANÉ KOLEJE

NEELEKTRIZOVANÉ KOLEJJE

ÚSEKOVÝ DĚLIČ


NOVÝ ODPOJOVAČ


ODPOJIOVAČ SO 03-81-02

ČISTOPIS 06/2020

Změna:	Název změny:	Datum:	Provedl:	Popis:

Investor, objednatel:	Korespondenční adresa:
 <p>SPRÁVA ŽELEZNIC</p> <p>Správa železnic, s. o. Dlážděná 1003/7 110 00 Praha 1 - Nové Město</p>	<p>Správa železnic, s. o. Stavební správa západ Sokolovská 276/1955 190 00 Praha 9</p>

<p>METROPROJEKT Praha a.s. Argentinská 1621/36 170 00 Praha 7</p> <p>gen. ředitel: Ing. David Krása tel.: +420 296 154 105 www.metroprojekt.cz info@metroprojekt.cz</p>	 <p>METROPROJEKT</p>	<p>Seznamná síla:</p>
--	--	-----------------------

HIP:	Podpis:	Název a účet dia:
Ing. Václav Křivánek		
tel.: +420 296 154 330		
Specialista prořese:	Podpis:	
Ing. Václav Mísárek		
Služebn: DUR		

Zpracovatelské středisko:	Název části díla:
S-71	Stavební část
tel.: +420 296 154 158	Trakční a energetická zařízení
Vedoucí střediska:	Trakční vedení
Ing. Jan Kahuda	SO 03-81-01
Odpovědný projektant:	Žst. Čáslav, trakční vedení
Miroslav Brabec	
Podpis: 	
	D.2
	D.2.3
	D.2.3.1
	D.2.3.1.1

[illegible]