


žst. Čáslav - včetně místního nádraží

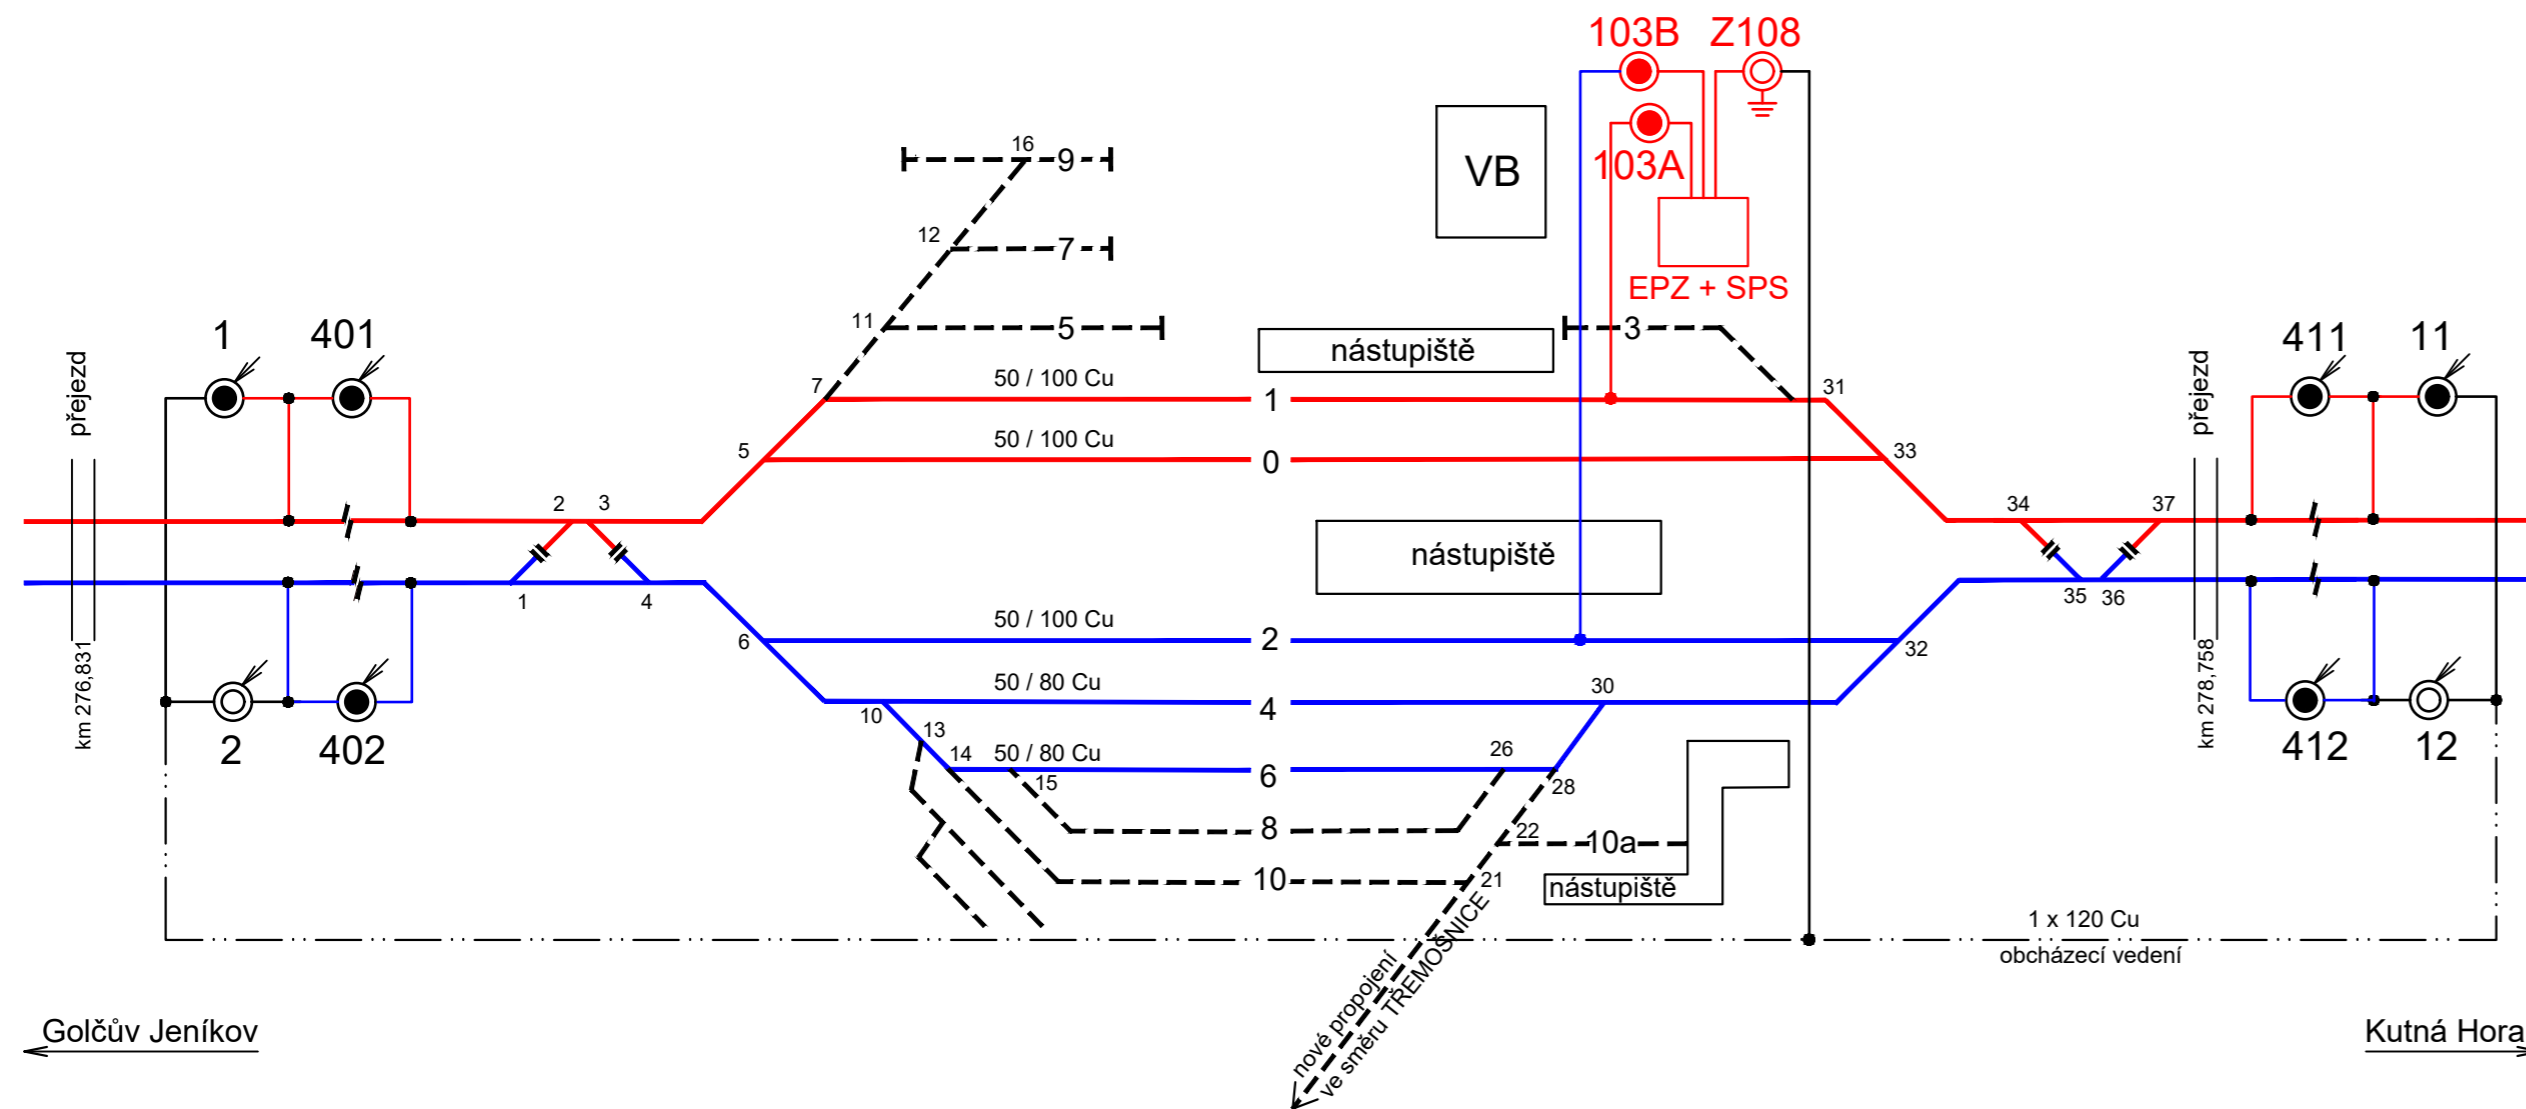

ČISTOPIS 06/2020

Změna:	Název změny:				Datum:	Provedl:		Podpis:		
Investor, objednatel:					Korespondenční adresa:					
<div><div><div>SPRÁVA ŽELEZNIC</div></div></div>					<div>Správa železnic, s. o. Dlážděná 1003/7 110 00 Praha 1 - Nové Město</div> <div>Správa železnic, s. o. Stavební správa západ Sokolovská 278/1955 190 00 Praha 9</div>					
METROPROJEKT Praha a.s. Argentinská 1621/36 170 00 Praha 7 gen. ředitel: Ing. David Krása tel.: +420 296 154 105 www.metroprojekt.cz info@metroprojekt.cz					<div><div>METROPROJEKT</div></div>				Souprava číslo:	
HIP: Ing. Václav Křivánek tel.: +420 296 154 330 Specialista profese: Ing. Václav Misárek Stupeň: DUR					Název a účel díla: <div>Rekonstrukce žst. Čáslav</div>					
Zpracovatelské středisko: S-71 tel.: +420 296 154 158 Vedoucí střediska: Ing. Jan Kahuda Odpovědný projektant: Jaroslav Javůrek					Název části díla: Stavební část Trakční a energetická zařízení Trakční vedení SO 03-81-02 Žst. Čáslav, připojení EPZ a SpS				D.2 D.2.3 D.2.3.1 D.2.3.1.2	
Vypracoval: Jaroslav Javůrek Kontroloval: Jaroslav Pajas Skart. znak: V20/2041 Datum: 06/2020					Název přílohy: Schéma napájení a dělení				Číslo desek.: Číslo příl.: 002	
Počet formátů:	-	Měřítko:	-	IČD:	15	6759	05	03	01	02