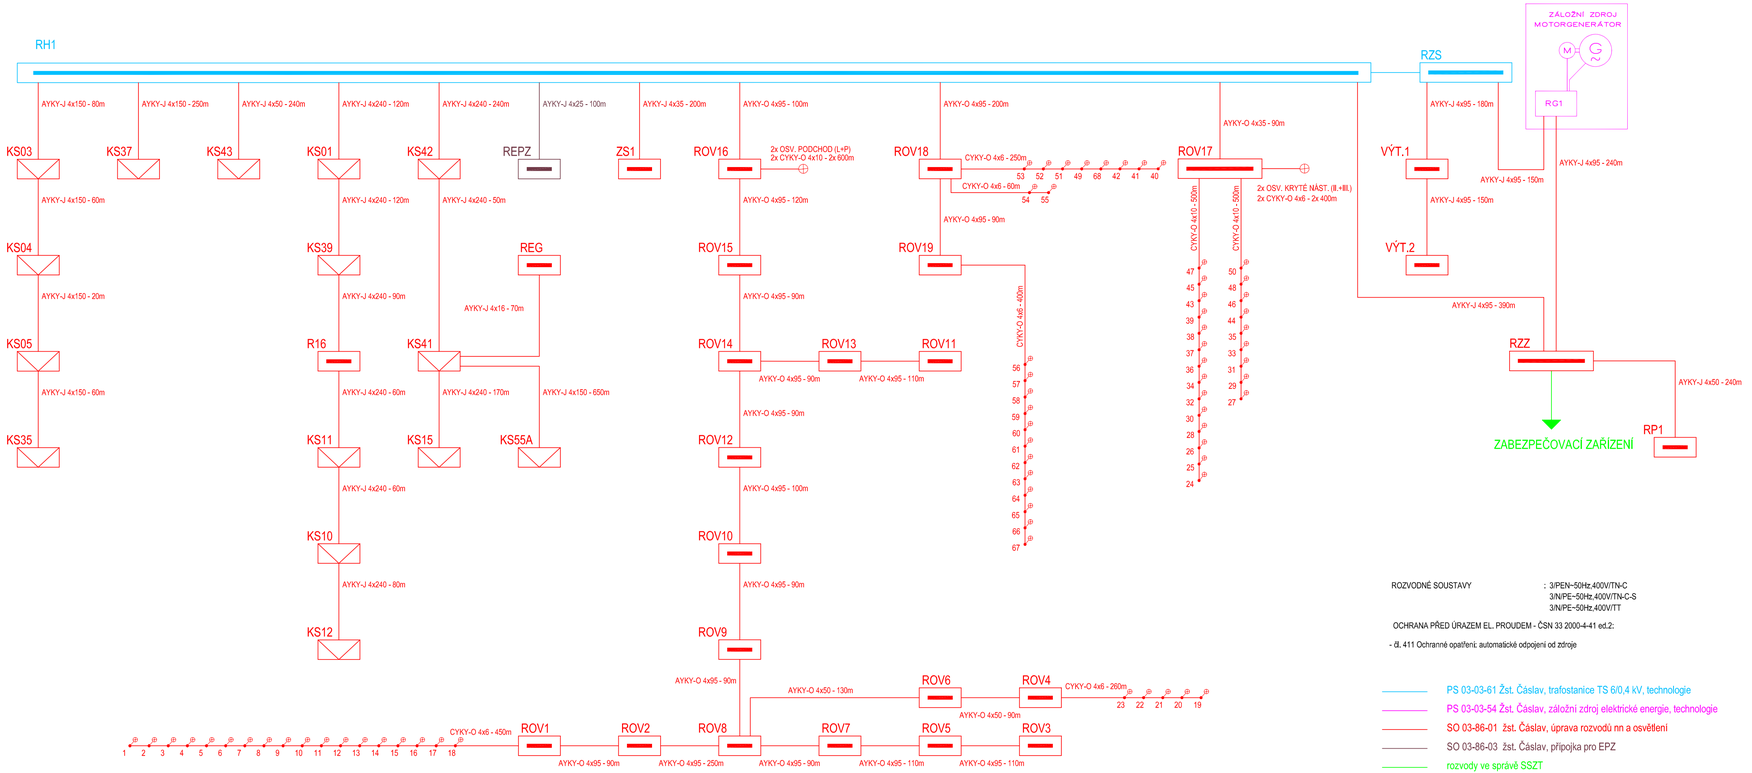

ČISTOPIS 06/2020

Změna:	Název změny:	Datum:	Provedl:	Podpis:

Investor, objednatel:
SPRÁVA ŽELEZNIC
Správa železnic, s. o.
Dlážděná 1003/7
110 00 Praha 1 - Nové Město

Korespondenční adresa:
Správa železnic, s. o.
Stavební správa západ
Sokolovská 278/1955
190 00 Praha 9

METROPROJEKT Praha a.s.
Argentinská 1621/36
170 00 Praha 7
gen. ředitel: Ing. David Krása
tel.: +420 296 154 105
www.metroprojekt.cz
info@metroprojekt.cz

METROPROJEKT

Souprava číslo:

HIP: Ing. Václav Křivánek, tel.: +420 296 154 330 — Podpis:
Specialista profese: Ing. Václav Misárek — Podpis:
Stupeň: DUR

Název a účel díla:
Rekonstrukce žst. Čáslav

Zpracovatelské středisko:
Signal Projekt s.r.o.
tel.: +420 543 233 962

Vedoucí střediska: Ing. Marek Vývoda — Podpis:
Odpovědný projektant: bc. Rudolf Morawitz — Podpis:

Název části díla:
Stavební část
Trakční a energetická zařízení
Rozvody vn, nn, osvětlení a DOÚO

SO 03-86-01 Žst. Čáslav, úprava rozvodů nn a osvětlení	D.2.3.6.1
SO 03-86-02 Žst. Čáslav, DOÚO	D.2.3.6.2
SO 03-86-03 Žst. Čáslav, přípojka pro EPZ	D.2.3.6.3
SO 03-86-04 Žst. Čáslav, úprava rozvodu vn 6 kV	D.2.3.6.4

Vypracoval: bc. Rudolf Morawitz — Podpis:
Kontroloval: Ing. Marek Vývoda — Podpis:

Název přílohy:
Přehledové schéma, ŽST Čáslav

Číslo desek.:
Číslo příl.: 004

Skart. znak:	V20/2041	Datum:	06/2020
Počet formátů:	4xA4	Měřítko:	-

IČD:	15	6759	05	03	06	01-04