



ŘEZ A-A

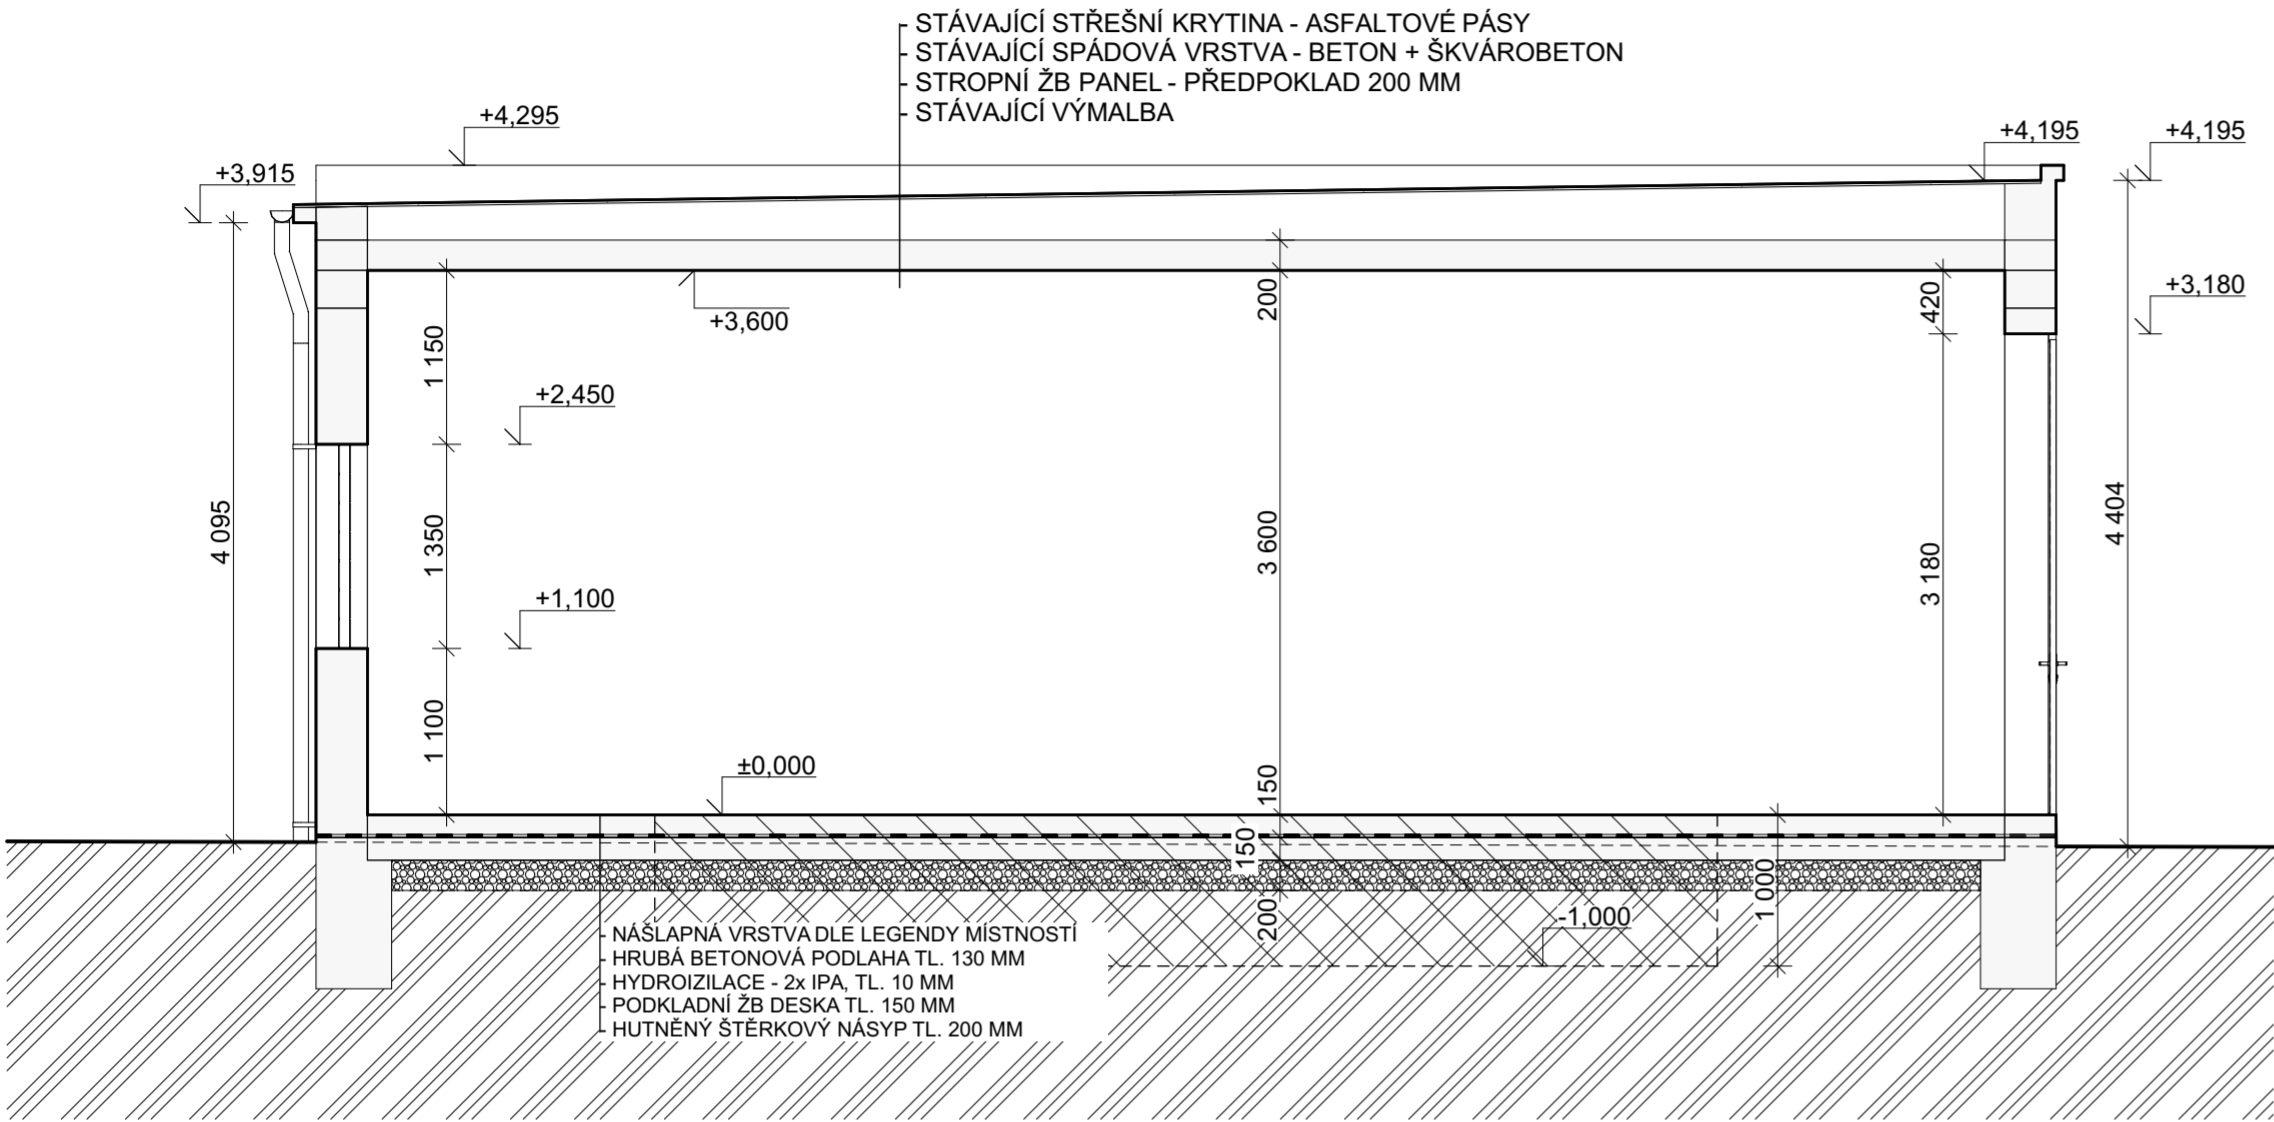

ŘEZ B-B

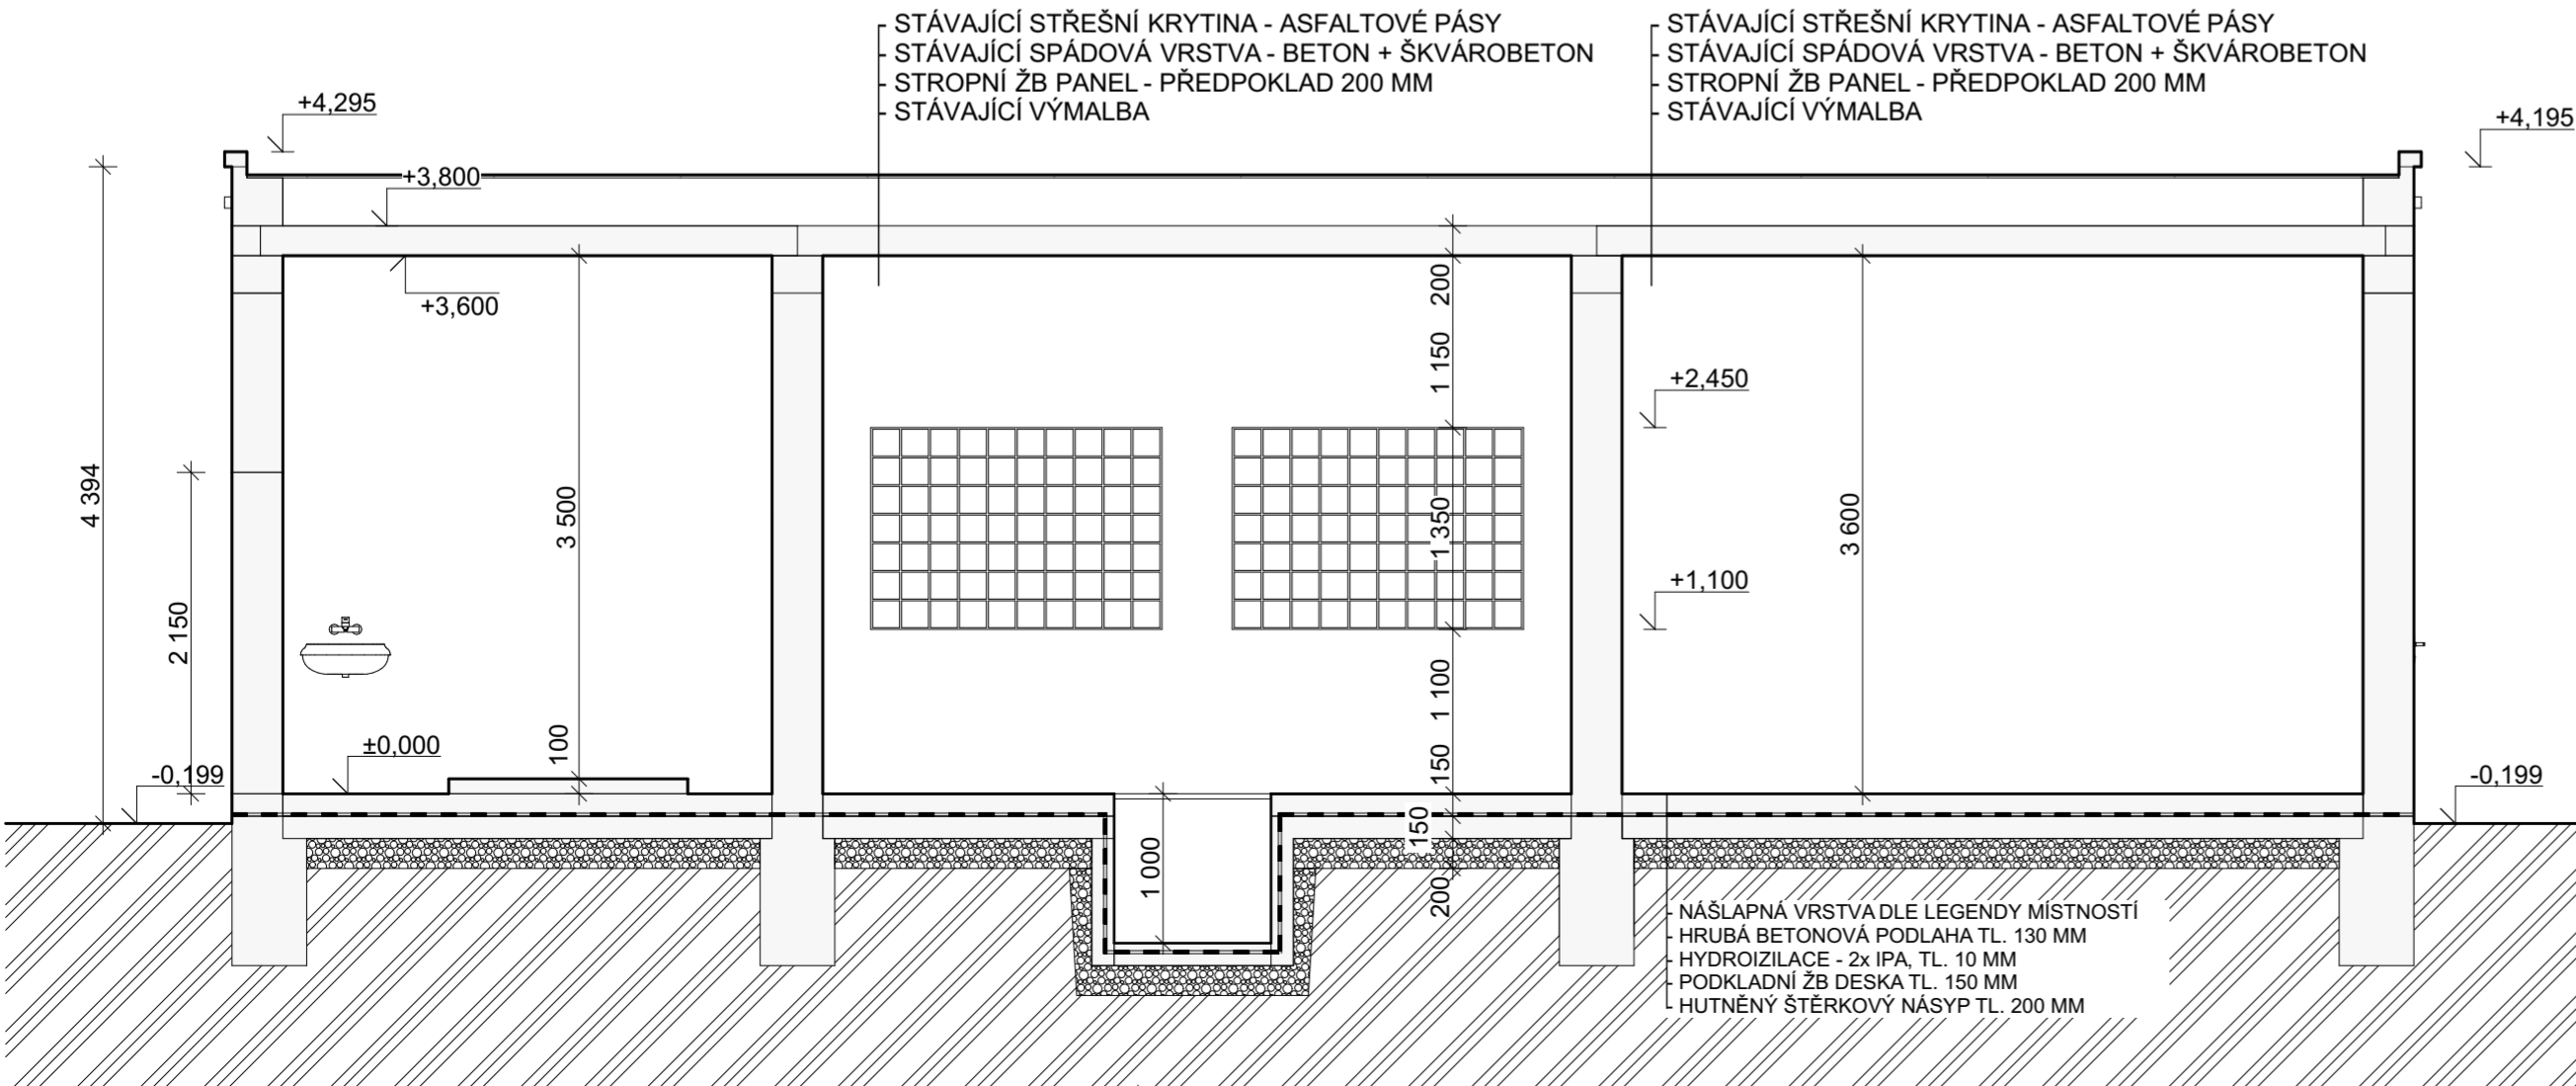

VYPRACOVAL	KONTROLOVAL	OPRAVNĚNÁ OSOBA	 PROJEKT: APLIKACE	ČÍSLO VÝTIŠKU
Pavel Šustr	Bc. Luděk Nedělka	Ing. Milan Oplištil		
STAVEBNÍK	Správa železnic, státní organizace, Oblastní ředitelství Brno, Správa pozemních staveb, Kounicova 688/26, 611 43, Brno Veveří, IČO: 70994234		DATUM	FORMÁT
AKCE	Havlíčkův Brod ST MES oprava		04/2021	
NÁZEV	MÍSTO AKCE	Č. POJISNÉ	REVIZE	D P S
AKCE	Havlíčkův Brod	---	ÚČEL	
NÁZEV	Č. POJISNÉ	st. 7372	MĚŘÍTKO	FORMÁT
ČÁSTI	KAT. ÚZEMÍ	Havlíčkův Brod [637823]	1:50	
OBSAH	INT. ČÍSLO	POR. ČÍSLO	KÓTY V	FORMÁT
VYKRESU	ŘEZY	123002105	MM	
				6x A4
				E.2.1.1.3