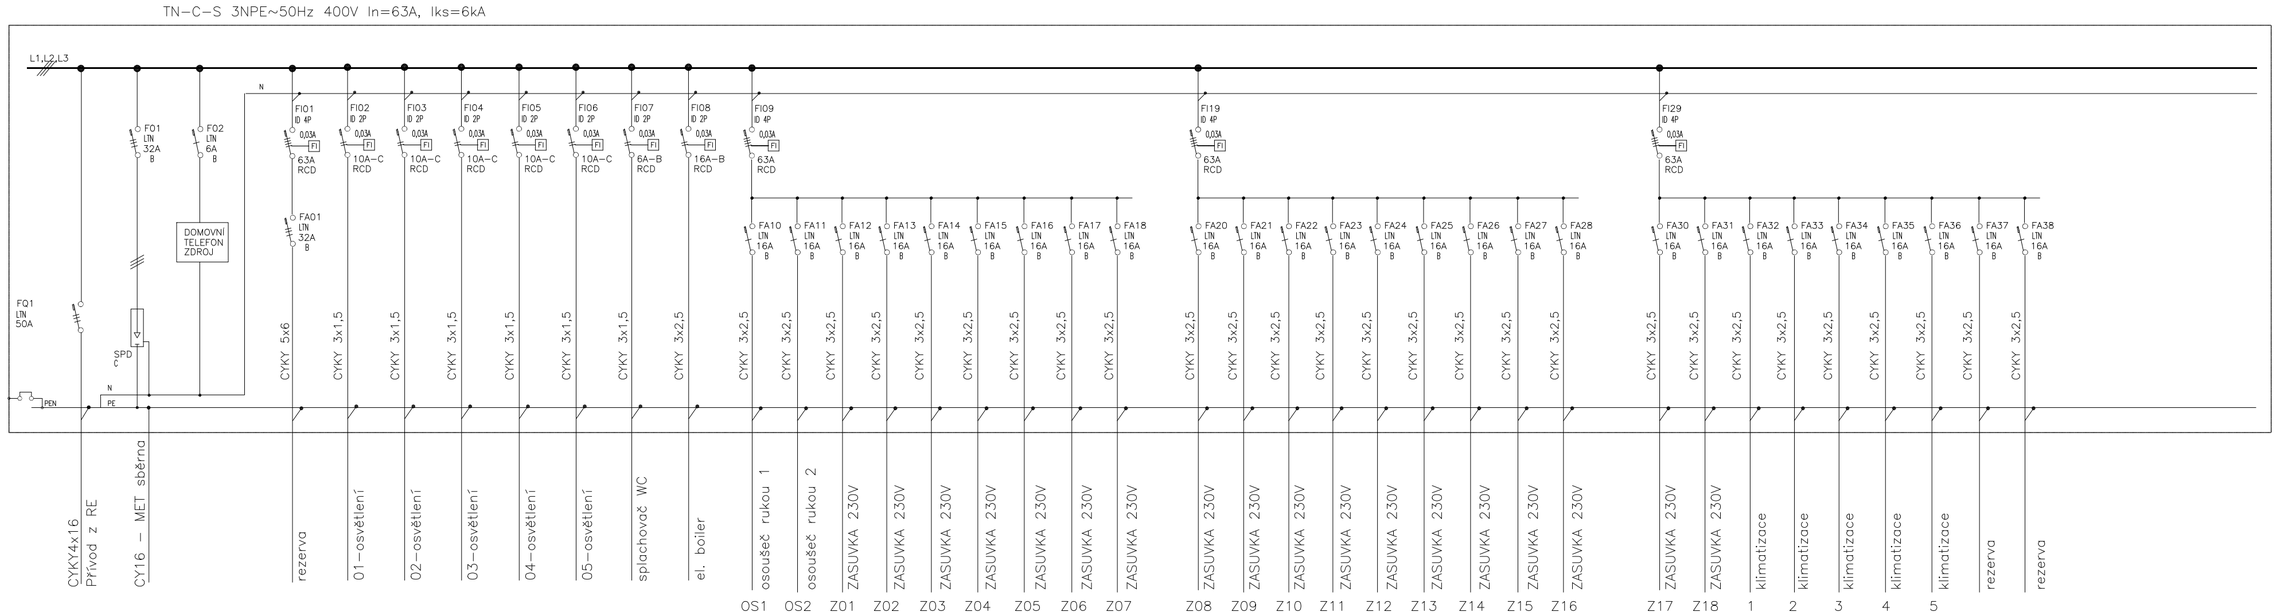

ROZVADEC: RMS3

PLASTOVÝ – ZAPUŠTĚNÝ, 1000x600x120mm
PŘÍVOD SPODEM, VÝVODY HOREM
KRYTÍ IP 40/20

NORMY:

SOUSTAVA NAPĚTÍ
230/400V AC 50Hz TN-C-S
OCHRANA PROTI NEB. DOTYKU NEŽIVÝCH ČÁSTÍ
AUTOMATICKÝM ODPOJENÍM OD ZDROJE V SÍTI TN-C-S
DLE ČSN 33 2000-4-41 ED.3.

VYPRACOVAL	KONTROLOVAL	OPRÁVNĚNÁ OSOBA
PROVAZNÍK	ŠUSTR	ING BĚLOHRADSKÝ

STAVEBNÍK	Správa železnic, státní organizace, Oblastní ředitelství Brno, Správa pozemních staveb, Kounicova 688/26, 611 43, Brno Veveří, IČO: 70994234		
NÁZEV AKCE	**Havlíčkův Brod ST MES oprava**	MÍSTO AKCE	**Havlíčkův Brod**
NÁZEV ČÁSTI	E.2.10 SILNOPROUD STAVEBNÍ OBJEKT SO-01.01.01 **DÍLNY, SKLADY, KANCELÁŘE**	Č. POPISNÉ	---
		Č. POZEMKU	**st. 7419**
		KAT. ÚZEMÍ	**Havlíčkuv Brod [637823]**
OBSAH VÝKRESU	**ROZVÁDĚČ RMS3**		

ČÍSLO VÝTISKU	
DATUM	**04/2021**
REVIZE	
ÚČEL	**D P S**
MĚŘÍTKO	---
KÓTY V	MM
FORMÁT	**3xA4**
INT. ČÍSLO	**I23002105**
POŘ. ČÍSLO	**E.2.10-5**