POHLED SEVEROVÝCHODNÍ

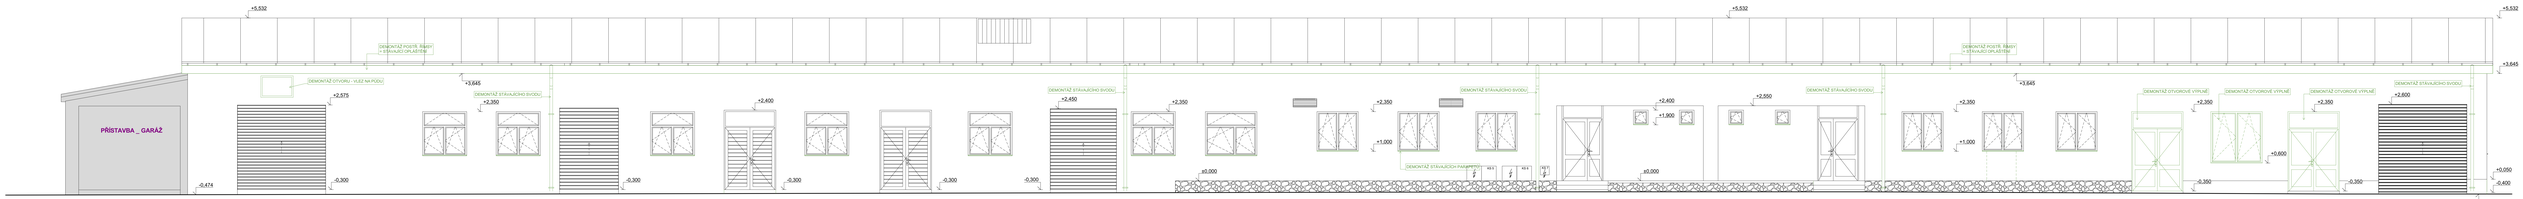

POHLED JIHOZÁPADNÍ

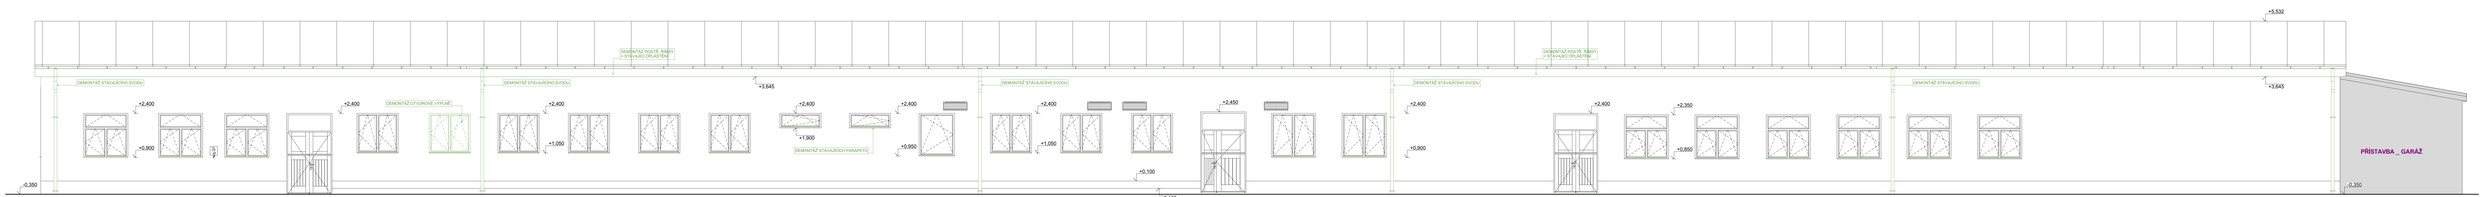

POHLED SEVEROZÁPADNÍ

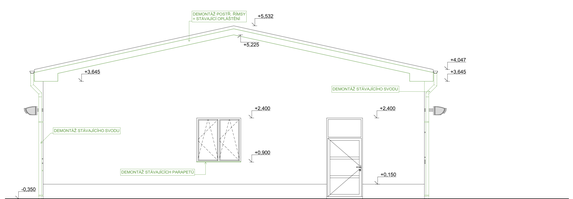

POHLED JIHOVÝCHODNÍ

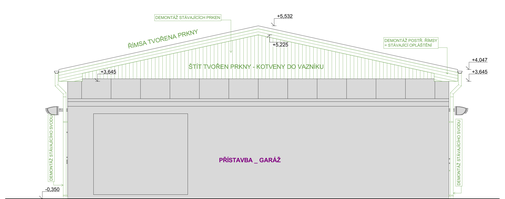

POPIS BOURANÝCH PRACÍ

1. DEMONTÁŽ STÁVAJÍCÍCH OTOPNÝCH TĚLES A TOPNÝCH REGISTRŮ
2. DEMONTÁŽ VŠECH STÁVAJÍCÍCH REGISTRŮ A ADITIVNÍ ROZVODŮ, V KONSTRUKCÍCH SKRYTÉ ROZVODY - DEMONTÁŽ POUZE PŘI STŘETU S NOVOU DISPOZICÍ.
3. DEMONTÁŽ NEVYUŽÍVANÝCH TOPNÝCH KANÁLŮ + DEMONTÁŽ SLOŽITÉHO PLECHU A NÁSLEDNÉ ZAVYPÁNÍ A NOVÁ KCE PODLAHY
4. DEMONTÁŽ SKLADBY PODLAHY PO STÁVAJÍCÍ HYDROIZOLACI NAZNAČENÉ ČÁROU = WWWWWWWW
   - V OSTATNÍCH MÍSTNOSTECH BUDE PROVEDENA VÝMĚNA NAŠLAPNÉ VRSTVY, DEMONTÁŽ PODLAHY BUDE POUZE V MÍSTECH ROZVODŮ NOVÉ ZTI A OTOPNÉ SOUSTAVY
   - POKUD BUDE PODLAHOVÁ BETONOVÁ KCE V NEOZNAČENÝCH MÍSTNOSTECH (PO DMTŽ KRYTINY VE ŠPATNÉM STAVU (TRHLINY) BUDE PROVEDENA DEMONTAŽ CELÉ PODLAHOVÉ KCE NA HYDROIZ.
   - BUDE ROZHODNUTO NA KO
5. DEMONTÁŽ PODLAHOVÉ KONSTRUKCE A PODLAHOVÉHO ŽB AŽ NA STÁVAJÍCÍ ZHUTNĚNÝ NÁSYP - JEDNÁ SE O KANCELÁŘE, STÁVAJÍCÍ SOCIÁLNÉ ZÁZEMÍ A PŘÍLEHLÉ PROSTORY; MÍSTNOSTI, KDE BUDE NOVÁ VESTAVBA, DOTČENÉ MÍSTNOSTI NAZNAČENO ZELENĚ V LEGENDĚ VMOT A MÍSTNOSTÍ
6. VYBOURÁNÍ OKEN A DVEŘÍ V OBVODOVÉM PLÁŠTI (VYZNAČENÝCH ZELENĚ), V PŘÍPADĚ OKEN DEMONTÁŽ VČETNĚ PARAPETU
7. DEMONTÁŽ VŠECH STÁVAJÍCÍCH PŘÍČEK
   - KANCELÁŘSKÉ PROSTORY - VNĚJŠÍ PLECHOVÝ, VNITŘNÍ PLASTOVÝ
   - SKLADOVACÍ A ZELENÉ PROSTORY - VNĚJŠÍ I VNITŘNÍ BETONOVÉ
8. DEMONTÁŽ KERAMICKÝCH OBKLADŮ V KANCELÁŘICH A NA CHODBÁCH
9. DEMONTÁŽ INTERIÉROVÝCH DŘEVĚNÝCH OBKLADŮ V KANCELÁŘICH A NA CHODBÁCH
10. DEMONTÁŽ VŠECH STÁVAJÍCÍCH ZAŘIZOVACÍCH PŘEDMĚTŮ - NEMAJÍ ZÁSTUPNÍ DEMONTÁŽNÍ ART. - USKLADNĚNÝ V PROSTORÁCH INVESTORA, PO OPRAVNÝCH PRACÍ VRÁCENÝ ZPĚT NA STÁVAJÍCÍ MÍSTO
11. STÁVAJÍCÍ KANCELÁŘSKÝ NÁBYTEK A VŠECHNO ES, ZAŘÍZENÍ - TELEFONY, TISKÁRNY ATD BUDE S OPATRNOSTÍ VYSTĚHOVÁ A USKLADNĚN V PROSTORÁCH INVESTORA, PO OPRAVNÝCH PRACÍ VRÁCEN ZPĚT
12. MONTÁŽNÍ KANÁL V MÍSTNOSTI 1.45 BUDE ZRUŠEN - ZASYPÁN
13. DEMONTÁŽ STÁVAJÍCÍCH SOCIÁLNÍCH ZAŘÍZENÍ HOMLIET VŠECHNÝCH V OBJEKTU = DEMONTÁŽ KOMPLET SKLADBY PODLAHY AŽ NA NUTNÉNÝ NÁSYP, VESKERÉ PŘÍČKY, ZÁRUBNĚ, INT. DVEŘE, KER. OBKLADY A DLAŽBY. DEMONTÁŽ SANITY
14. DEMONTÁŽ VŠECH ZELENĚ VYZNAČENÝCH INTERIÉROVÝCH DVEŘÍ VČETNĚ OCELOVÝCH ZÁRUBNÍ
15. DEMONTÁŽ LUXFEROVÝCH VÝPLNÍ V KANCELÁŘÍCH 1.37 A 1.38
16. DEMONTÁŽ OKEN V OBVODOVÉM PLÁŠTI (VYZNAČENÝCH ZELENĚ) - NAHRAZENY NOVÝMI
17. DEMONTÁŽ ZVONKA A OBLOŽENÍ TUKOMĚRNÉ KABELU" V MÍSTNOSTI Č. 1.14_ BUDE PROVEDENO S MAXIMÁLNÍ OPATRNOSTÍ - VNITŘNÍ ROZVODY NESMÍ BÝT POŠKOZENY. PŘI REALIZACI BUDE TENTO PROSTOR CHRÁNĚN PŘEDSTĚNOU - NESMÍ DOJÍT ANI K ZAPRAŠENÍ SKŘÍNĚ.
18. DEMONTÁŽ STÁVAJÍCÍ VENKOVNÍ PODSTŘEŠNÍ ŘÍMSY - OPLAŠTĚNÍ
19. DEMONTÁŽ VĚTRACÍCH MŘÍŽEK UVNITŘ I VNĚ OBJEKTU NA FASÁDĚ
20. DEMONTÁŽ VNITŘNÍHO A VNĚJŠÍHO OSVĚTLENÍ A ELEKTROINSTALACE (KONCOVÉ PRVKY)
21. DEMONTÁŽ STÁVAJÍCÍCH DEŠŤOVÝCH SVODŮ A LITINOVÉ TROUBY ZAUSTĚNÉ DO KANALIZACE
22. DEMONTÁŽ VŠECH STÁVAJÍCÍCH ZAŘIZOVACÍCH PŘEDMĚTŮ - NEMAJÍ ZÁSTUPNÍ ZÁZEMÍ KOMPLET, V OSTATNÍCH MÍSTNOSTECH POUZE V KOLIZI.
    V PŘÍPADĚ KOLIZE BUDE PRVEK VE ZDI NEBO V PODLAZE ŘÁDNĚ ZASLEPEN A ZAHOJEN, V PROJEKTOVÉ DOKUMENTACI SKUTEČNÉHO PROVEDENÍ BUDE VE VÝKRESECH VYZNAČENO.
23. KABELOVÉ ROZVODY A ROZVODY VEDOUCÍ (PO OBVODOVÝM PLÁŠTI) Z VENKOVNÍCH JEDNOTEK KLIMATIZACE BUDOU ZASEKÁNY DO ZDIVA A ZAHOJENY. (PŘED PROVEDENÍM KZS).
24. MÍSTNOSTI 1.01 A 1.03 - NEBUDE ZDE BOURÁNA PODLAHA. STÁVAJÍCÍ BETON BUDE POUZE LOKÁLNĚ VYSPRAVEN (DO 10% PLOCHY) A BETON BUDE PŘEBRUŠEN

VŠEOBECNÉ:

UVNITŘ OBJEKTU SE NEOHRAZUJÍ MÍSTA OPOTŘEBENÁ UŽÍVÁNÍM OBJEKTU. - ODŘENÁ STÁVAJÍCÍ OMÍTKA A OPADAVÁ VNITŘNÍ OMÍTKA.
TATO MÍSTA BUDOU OTLUČENA NA STÁVAJÍCÍ ZDIVO A NOVĚ NAHOZENA VNITŘNÍ JADROVOU OMÍTKOU A NOVÉ PŘESTUKOVÁNA.
UVAŽOVANÉ MNOŽSTVÍ - DO 20% PLOCHY

NA VNĚJŠÍM PLÁŠTI JSOU OMÍTKY OPADAVÉ Z DŮVODU PUSOBENÍ POVĚTRNOSTÍM VLIVŮM A ZATĚKÁNÍM, NEJVÍCE NAD TERÉNEM.
TATO MÍSTA BUDOU OTLUČENA NA STÁVAJÍCÍ ZDIVO A NOVĚ NAHOZENA VENKOVNÍ JADROVOU OMÍTKOU.
UVAŽOVANÉ MNOŽSTVÍ - DO 30% PLOCHY

VYPRACOVAL: Pavel Šust	KONZULTACE: Ing. Ludék Nedělka	ZODPOVĚDNÝ PROJEKT: Ing. Milan Gärtner	ORPLÁN	PŘÍLOHA/FÁZE
STAVEBNÍK:	Správa kláštera, státní organizace, Cisterciácké opatství Žďár nad Sázavou, Kláštera 60/64, 911 01, Brno - Líšeň, IČO: 70860512			DATUM: 9/2021
NÁZEV STAVBY:	Revitalizace Brož ST MEŠ správa		NÁZEV/OBSAH: Revitalizace Brož	ČÍSLO: D.F.1
STUPEŇ:	E.2.1. STAVEBNÍ ČÁST E.2.1.2 BOURANÉ KONSTRUKCE			MĚŘÍTKO: 1:50
OBJEKT:	SO 01 OBYTNÝ DŮM Č.P.01-01 SO 01 OBYTNÝ DŮM Č.P.01-01 K ÚPRAVA OBJEKTU - KANCELÁŘE		Ing. Milan Gärtner Ing. Ludék Nedělka Pavel Šust	FORMÁT: 18xA4
OBSAH VÝKRESU:	POHLEDY			ČÍSLO VÝKRESU: E.2.1.2.5