


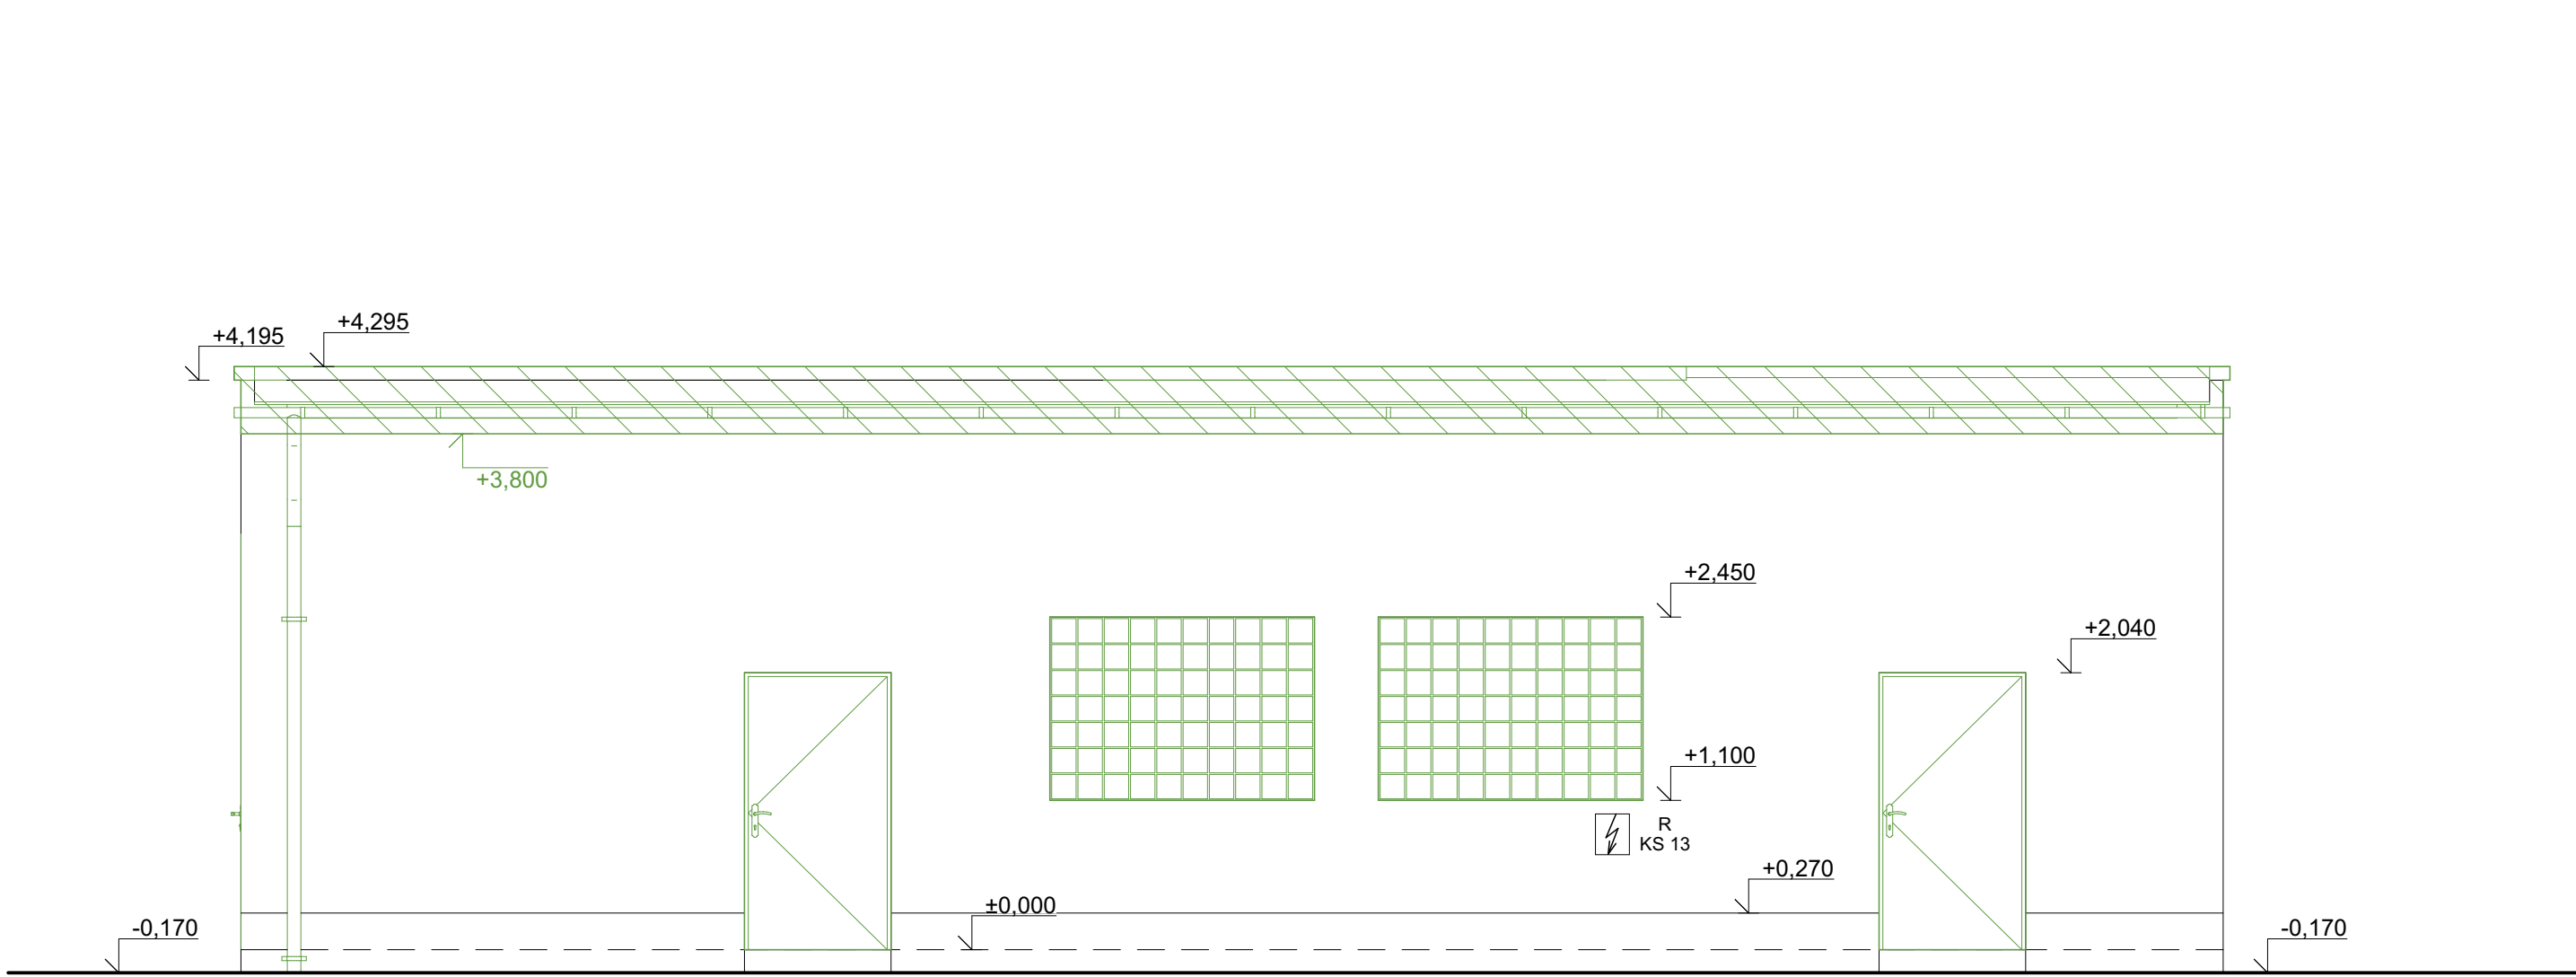


POHLED JIHOVÝCHODNÍ



LEGENDA BOURANÝCH KONSTRUKCÍ

-  ZELENÉ ČÁRY, ŠRAFY, VÝPLNĚ, POPISKY
= BOURANÉ PRVKY
-  RUŠENÝ ÚČEL STÁVAJÍCÍ MÍSTNOSTI

POHLED SEVEROZÁPADNÍ

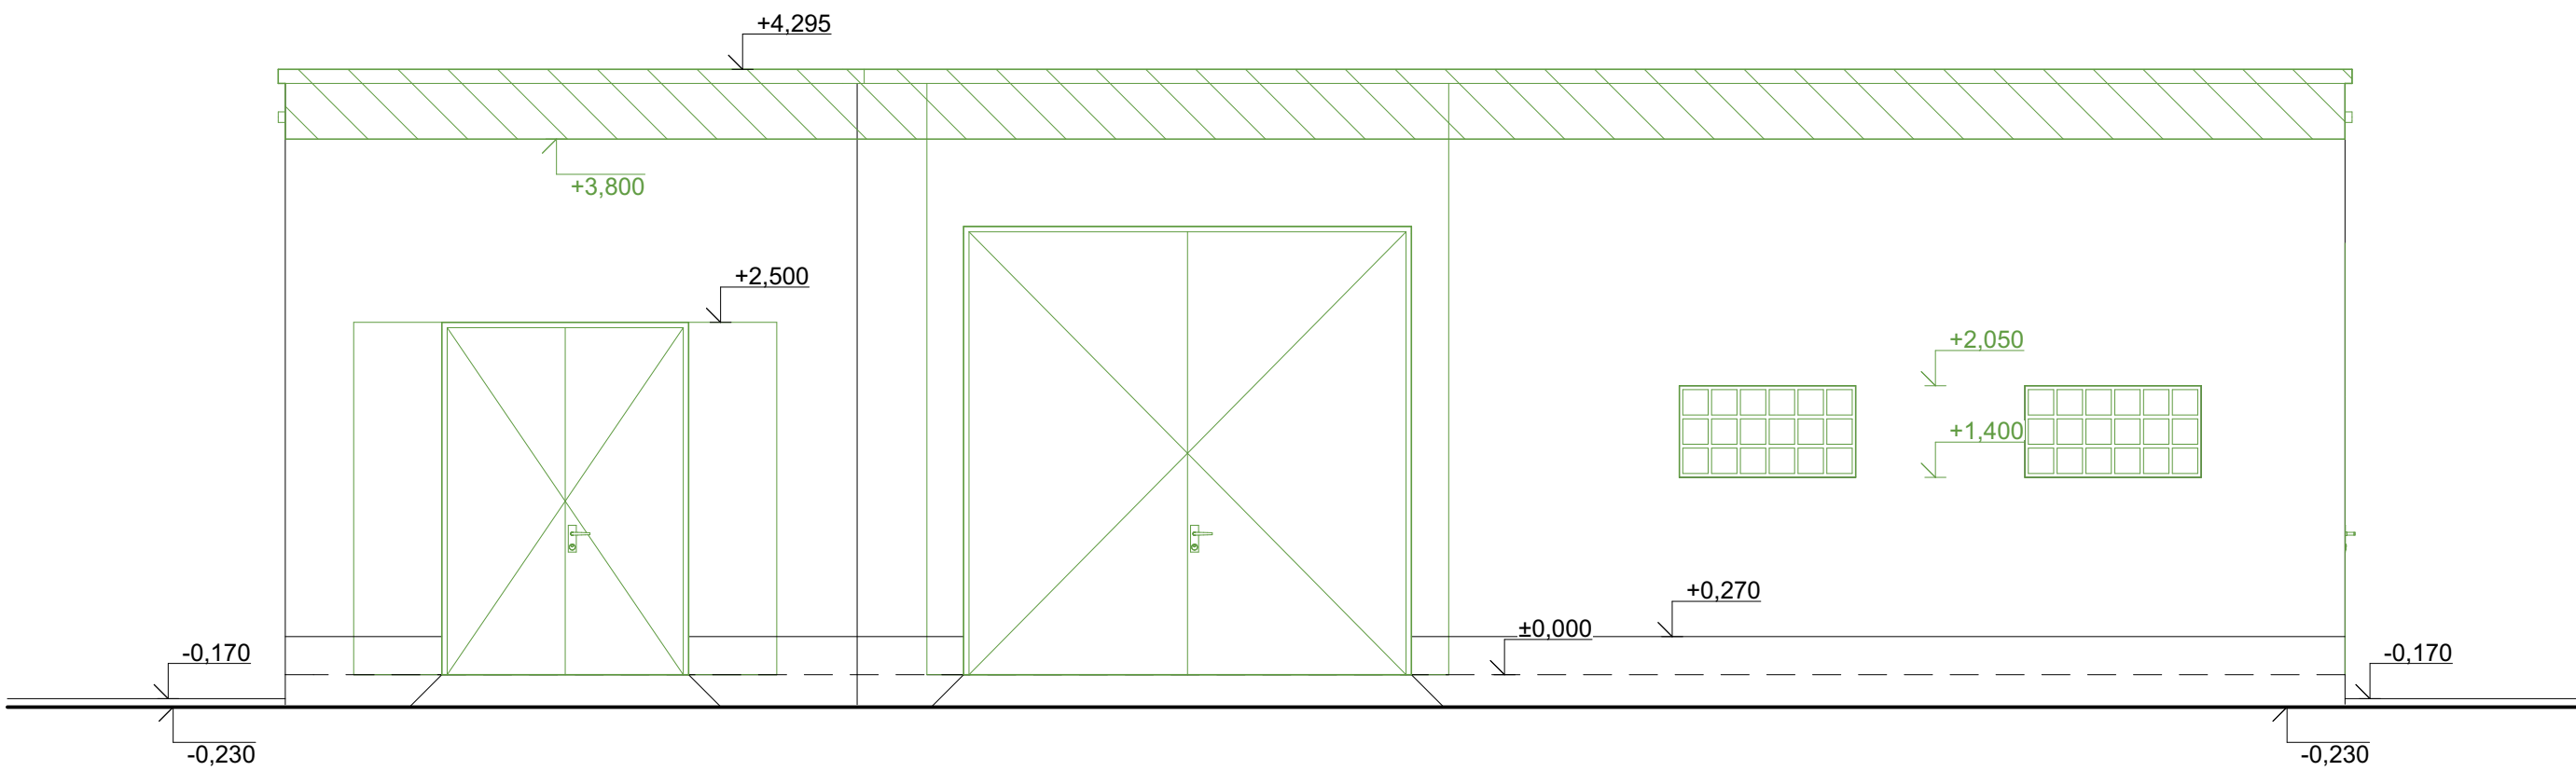

<div> <div>VYPRACOVAL</div> <div>Pavel Šustr</div> </div>	<div> <div>KONTROLOVAL</div> <div>Bc. Luděk Nedělka</div> </div>	<div> <div>OPRAVNĚNÁ OSOBA</div> <div>Ing. Milan Oplištil</div> </div>	<div> <div>ERPLAN</div> <div>PROJEKTOVÁ ATELIER</div> </div>	<div> <div>ČÍSLO VÝTISKU</div> </div>
<div> <div>STAVEBNÍK</div> <div>Správa železnic, státní organizace, Oblastní ředitelství Brno, Správa pozemních staveb, Kounicova 688/26, 611 43, Brno Veveří, IČO: 70994234</div> </div>	<div> <div>MÍSTO AKCE</div> <div>Havlíkův Brod</div> </div>	<div> <div>Č. POJISNÉ</div> <div>---</div> </div>	<div> <div>DATUM</div> <div>04/2021</div> </div>	<div> <div>REVIZE</div> </div>
<div> <div>NÁZEV AKCE</div> <div>Havlíkův Brod ST MES oprava</div> </div>	<div> <div>Č. POJISNÉ</div> <div>---</div> </div>	<div> <div>Č. POJISNÉ</div> <div>---</div> </div>	<div> <div>ÚČEL</div> <div>D P S</div> </div>	<div> <div>FORMÁT</div> </div>
<div> <div>NÁZEV ČÁSTI</div> <div>E.2.1. STAVEBNÍ ČÁST E.2.1.2 SBOURANÉ KONSTRUKCE STAVEBNÍ OBJEKT SO-01.01.02 SKLAD PHM, GARÁŽE, DÍLNY</div> </div>	<div> <div>KAT. ÚZEMÍ</div> <div>Havlíkův Brod {637823}</div> </div>	<div> <div>MĚŘÍTKO</div> </div>	<div> <div>KÓTY V</div> <div>MM</div> </div>	<div> <div>INT. ČÍSLO</div> <div>I23002105</div> </div>
<div> <div>OBSAH VÝKRESU</div> <div>POHLEDY</div> </div>	<div> <div>POR. ČÍSLO</div> <div>E.2.1.2.5</div> </div>	<div> <div>ČÍSLO VÝTISKU</div> </div>	<div> <div>FORMÁT</div> </div>	<div> <div>INT. ČÍSLO</div> <div>I23002105</div> </div>