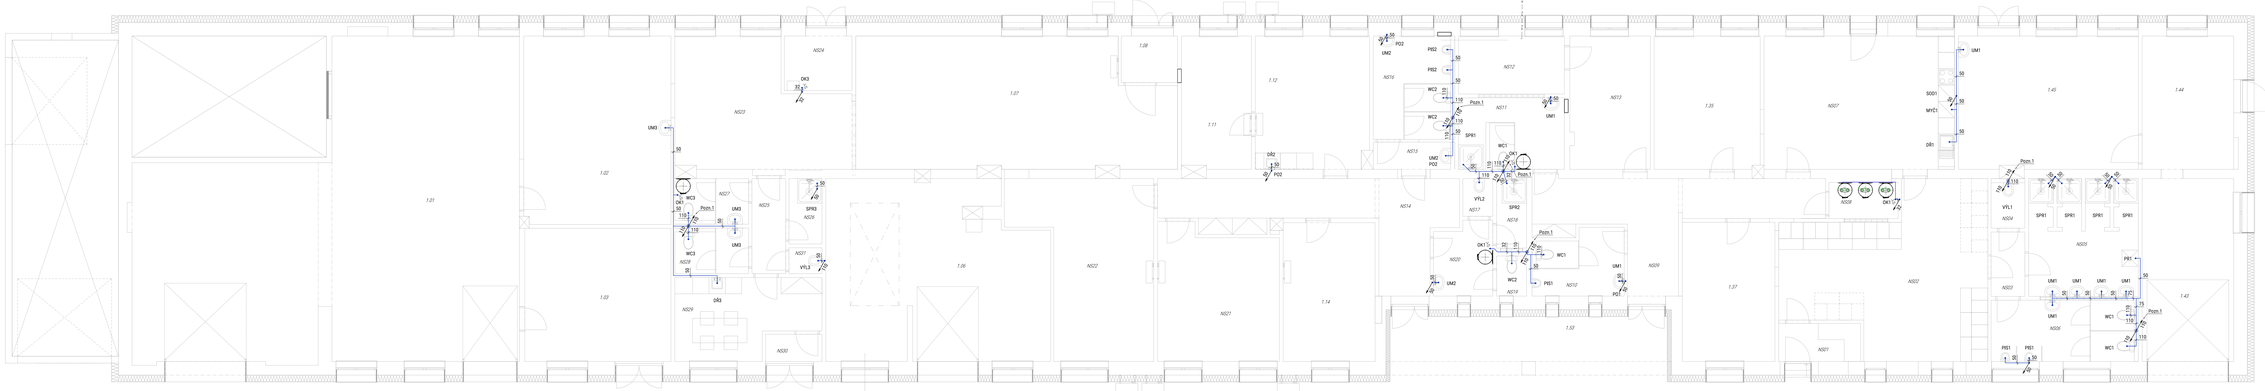

LEGENDA ZAŘÍZENÍ

Ux Umyvadlo, 2x RV ½", baterie stojánková, sifon chromovaný DN 40/50.
Výtoka připojení vodovodu 580 mm nad podlahou.
Výtoka připojení kanalizace 550 mm nad podlahou.

Sx Sprcha s bílou akrylátovou vaničkou, 2x nástěnka ½", baterie sprchová nástěnná
Výtoka připojení vodovodu 1250 mm nad podlahou.
Výtoka připojení kanalizace dle použitého žlábku.

VYx Výlevka, 2x RV ½", baterie nástěnná s dlouhým ramínkem
Výtoka připojení vodovodu 750 mm nad podlahou.
Výtoka připojení kanalizace dle použité výlevky.

Dx Dřez kuchyňský, baterie páková nerezová stojánková, 2x RV ½",
dřezový dvojsifon DN 50 s odbočkou pro myčku.
Výtoka připojení vodovodu 580 mm nad podlahou.
Výtoka připojení kanalizace 500 mm nad podlahou.

MYx Myčka nádobí, 1x RV ½",
napojenou do odbočky dřezového sifonu.
Výtoka připojení vodovodu 600 mm nad podlahou.
Kanalizace napojena do odbočky dřezového sifonu.

Px Pračka, 1x RV ½", sifon pračkový podomítkový
Výtoka připojení vodovodu 500 mm nad podlahou.
Výtoka připojení kanalizace 600 mm nad podlahou.

WCx Klozet keramický, předstěnový kompakt, 1x RV 3/4",
Výtoka připojení vodovodu 1050 mm nad podlahou.
Výtoka připojení kanalizace 220 mm nad podlahou.

Px Pisoár
1x RV ½", radiverné splachování

HUVx Hlavní uzávěr vody se skříní na zdi. Kulový kohout DN dle připojovacího potrubí.

OK1 Možnost budoucího vložení vodoměru

MY1 Odkapní kálich s kuličkou, např. HL21

OV.1C1 Mrazuvzdorný ventil DN 15, kompletní set
Stacionární ohřívač vody s tepelným čerpadlem
objem zásobníku teplé vody 250 litrů
výkon el. topného tělesa 2,000 W, výkon 85 W
výkon el. topného tělesa 2,200 W, výkon tepelného čerpadla: 1 800 W
rozměr: průměr: 580 mm; výška s TČ: 1970 mm
instalace se VZT potrubím

OV.1C2 dtto **OV.1C1**
doplněno o cirkulační čerpadlo

PDx.2 Průtokový maloobjemový ohřívač teplé vody, 5 l
Zapojení ohřívače: VK.1/", PV.1/", + 6 bar, KK.1/"

Výšky jsou dle obecných pravidel. Přesnost mají výšky specifikované v podkladech k zařizovacímu předmětu!

POZNÁMKY

Prom.1 Potrubí vyvedeno nad střechu a ukončeno
ventilační hlavicí DN 110.

LEGENDA POTRUBÍ

——— – připojovací potrubí
HT systém

VYPRACOVAL: Pavel Šusta	KONTROLOVAL: Ing. Lubomír Nováček	SPRÁVNOST ÚDAJŮ: Ing. Milan Zajíček	ATELIÉR PLAN Brno, Jeřábkova 2, 616 00 Brno, tel.: 541 210 111		
STAVBA:	Správa železnic, státní organizace, Oblastní ředitelství Brno, Správa pozemních staveb, Kraví hora 689/26, 617 45, Brno-Invalidovna, IČO: 70994226				
MÍSTO:	Havlíčkův Brod ST MEG oprava				
OBJEKT:	2.2.6.1 VODOVOD A KANALIZACE				
ČÁST:					
STUPEŇ:					

DATUM:	04/2022
STR:	2PP1
MĚŘÍTKO:	1:50
FORMÁT:	1000 x 420
ČÍSLO:	2216
ČÍSLO PROJEKTU:	22/002105
ČÍSLO VÝKRESU:	**E.2.6.2.2-01**