


ŘEZ A-A

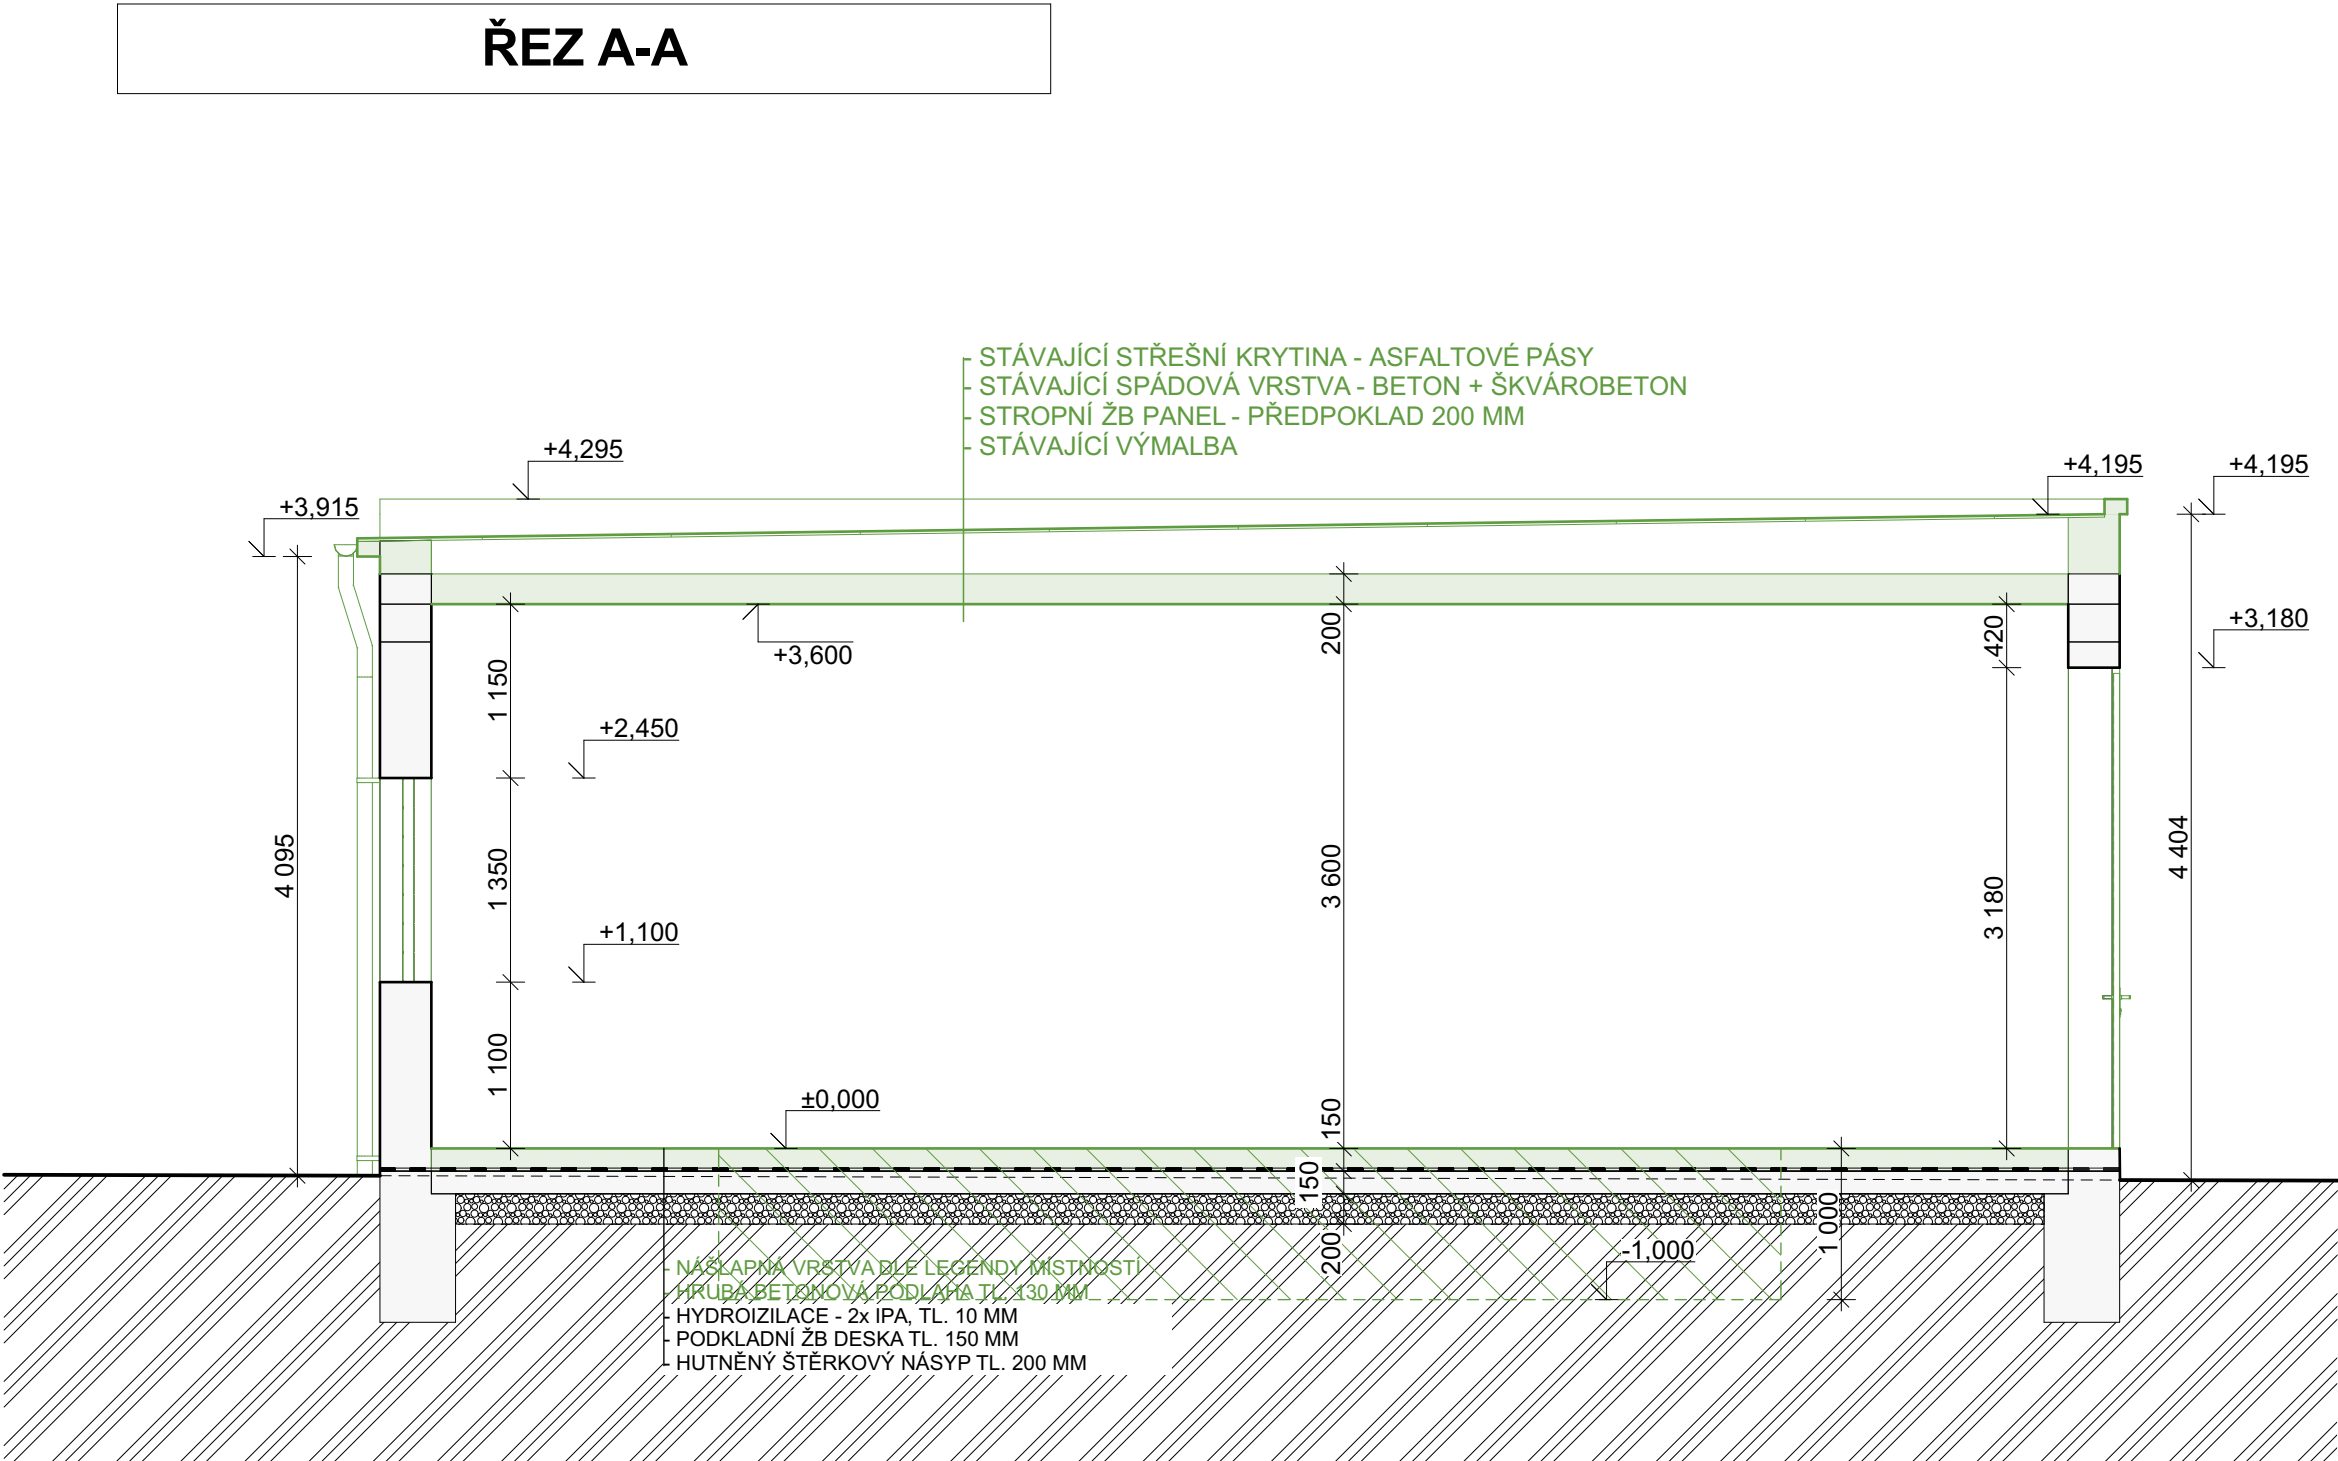


LEGENDA BOURANÝCH KONSTRUKCÍ

ZELENÉ ČÁRY, ŠRAFY, VÝPLNĚ, POPISKY
= BOURANÉ PRVKY

1.0X

RUŠENÝ ÚČEL STÁVAJÍCÍ MÍSTNOSTI

ŘEZ B-B

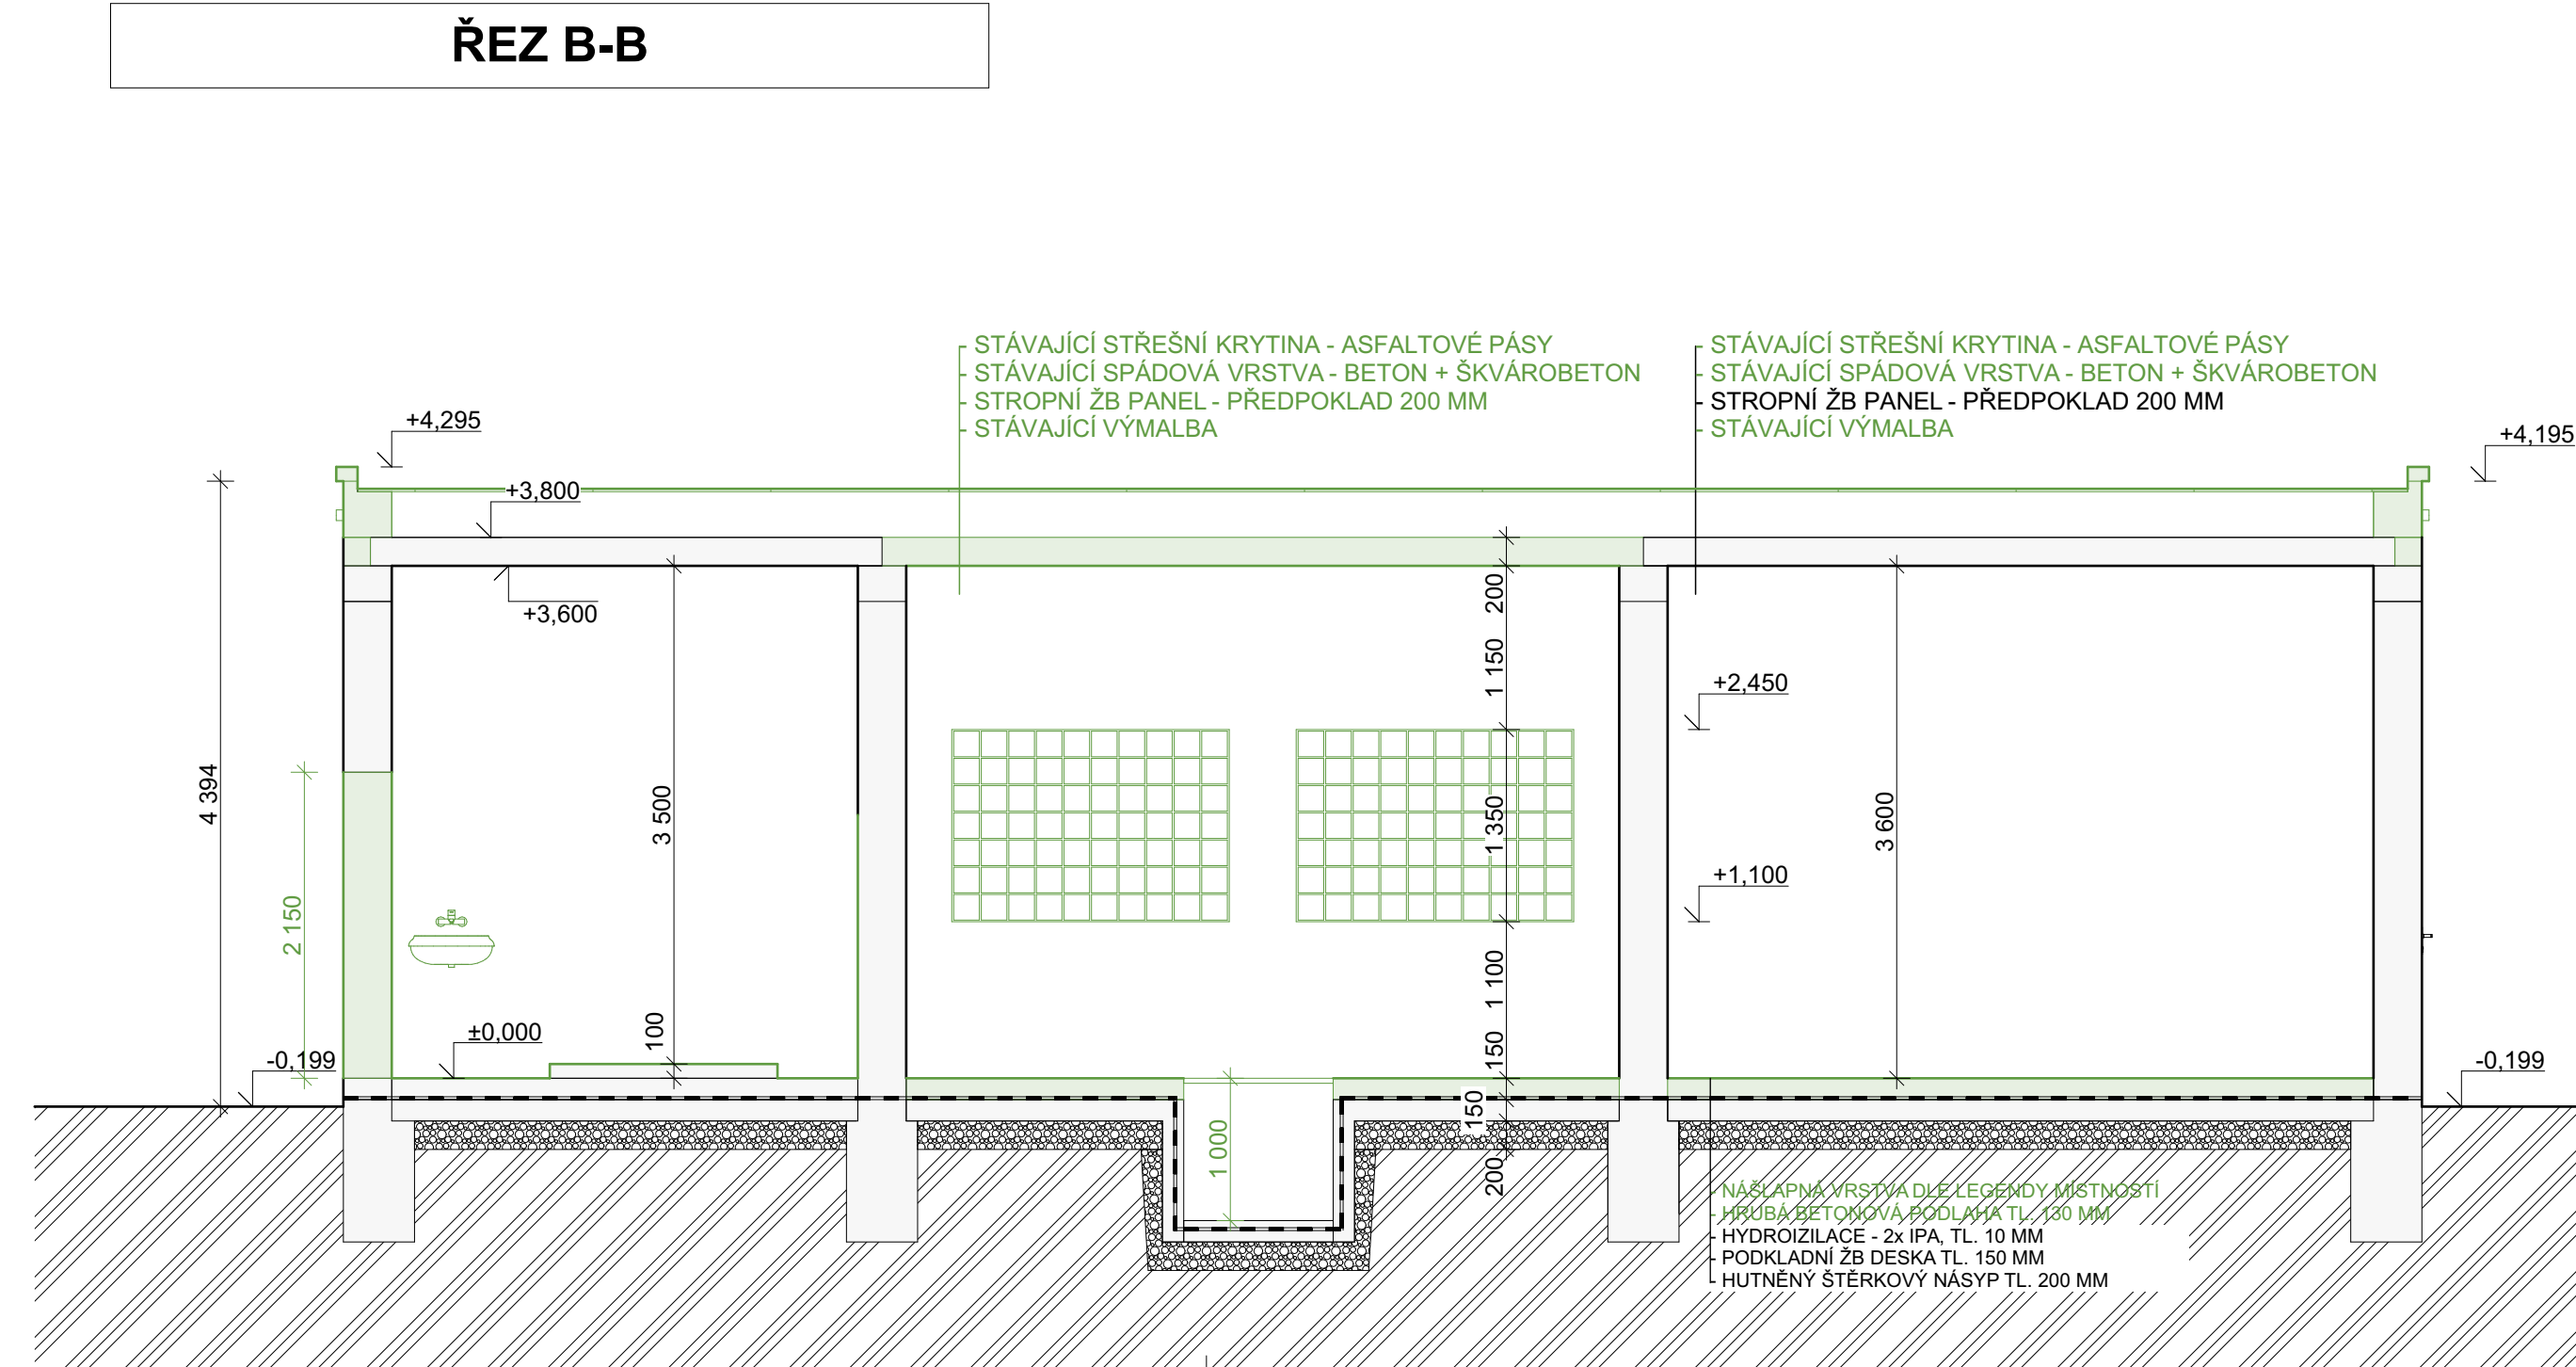

VYPRACOVAL	KONTROLOVAL	OPRAVNĚNÁ OSOBA	<div><div>ERPLAN</div><div>PROJEKT - ARCHIT.</div></div>	ČÍSLO VÝTISKU
Pavel Šustr	Bc. Luděk Nedělka	Ing. Milan Oplištil		
STAVEBNÍK	Správa železnic, státní organizace, Oblastní ředitelství Brno, Správa pozemních staveb, Kounicova 688/26, 611 43, Brno Veveří, IČO: 70994234		DATUM	D P S
NÁZEV AKCE	Havlíčkův Brod ST MES oprava		REVIZE	
NÁZEV ČÁSTI	E.2.1. STAVEBNÍ ČÁST	MÍSTO AKCE	ÚČEL	FORMÁT
	E.2.1.2 SBOURANÉ KONSTRUKCE	Havlíčkův Brod	Č. POJISNÉ	
	STAVEBNÍ OBJEKT SO-01.01.02	Č. POZEMKU	st. 7372	KÓTY V MM
	SKLAD PHM, GARÁŽE, DÍLNY	KAT. ÚZEMÍ	Havlíčkův Brod [637823]	
OBSAH VÝKRESU	ŘEZY		INT. ČÍSLO	POR. ČÍSLO
			I23002105	E.2.1.2.3