




ŘEZ A-A

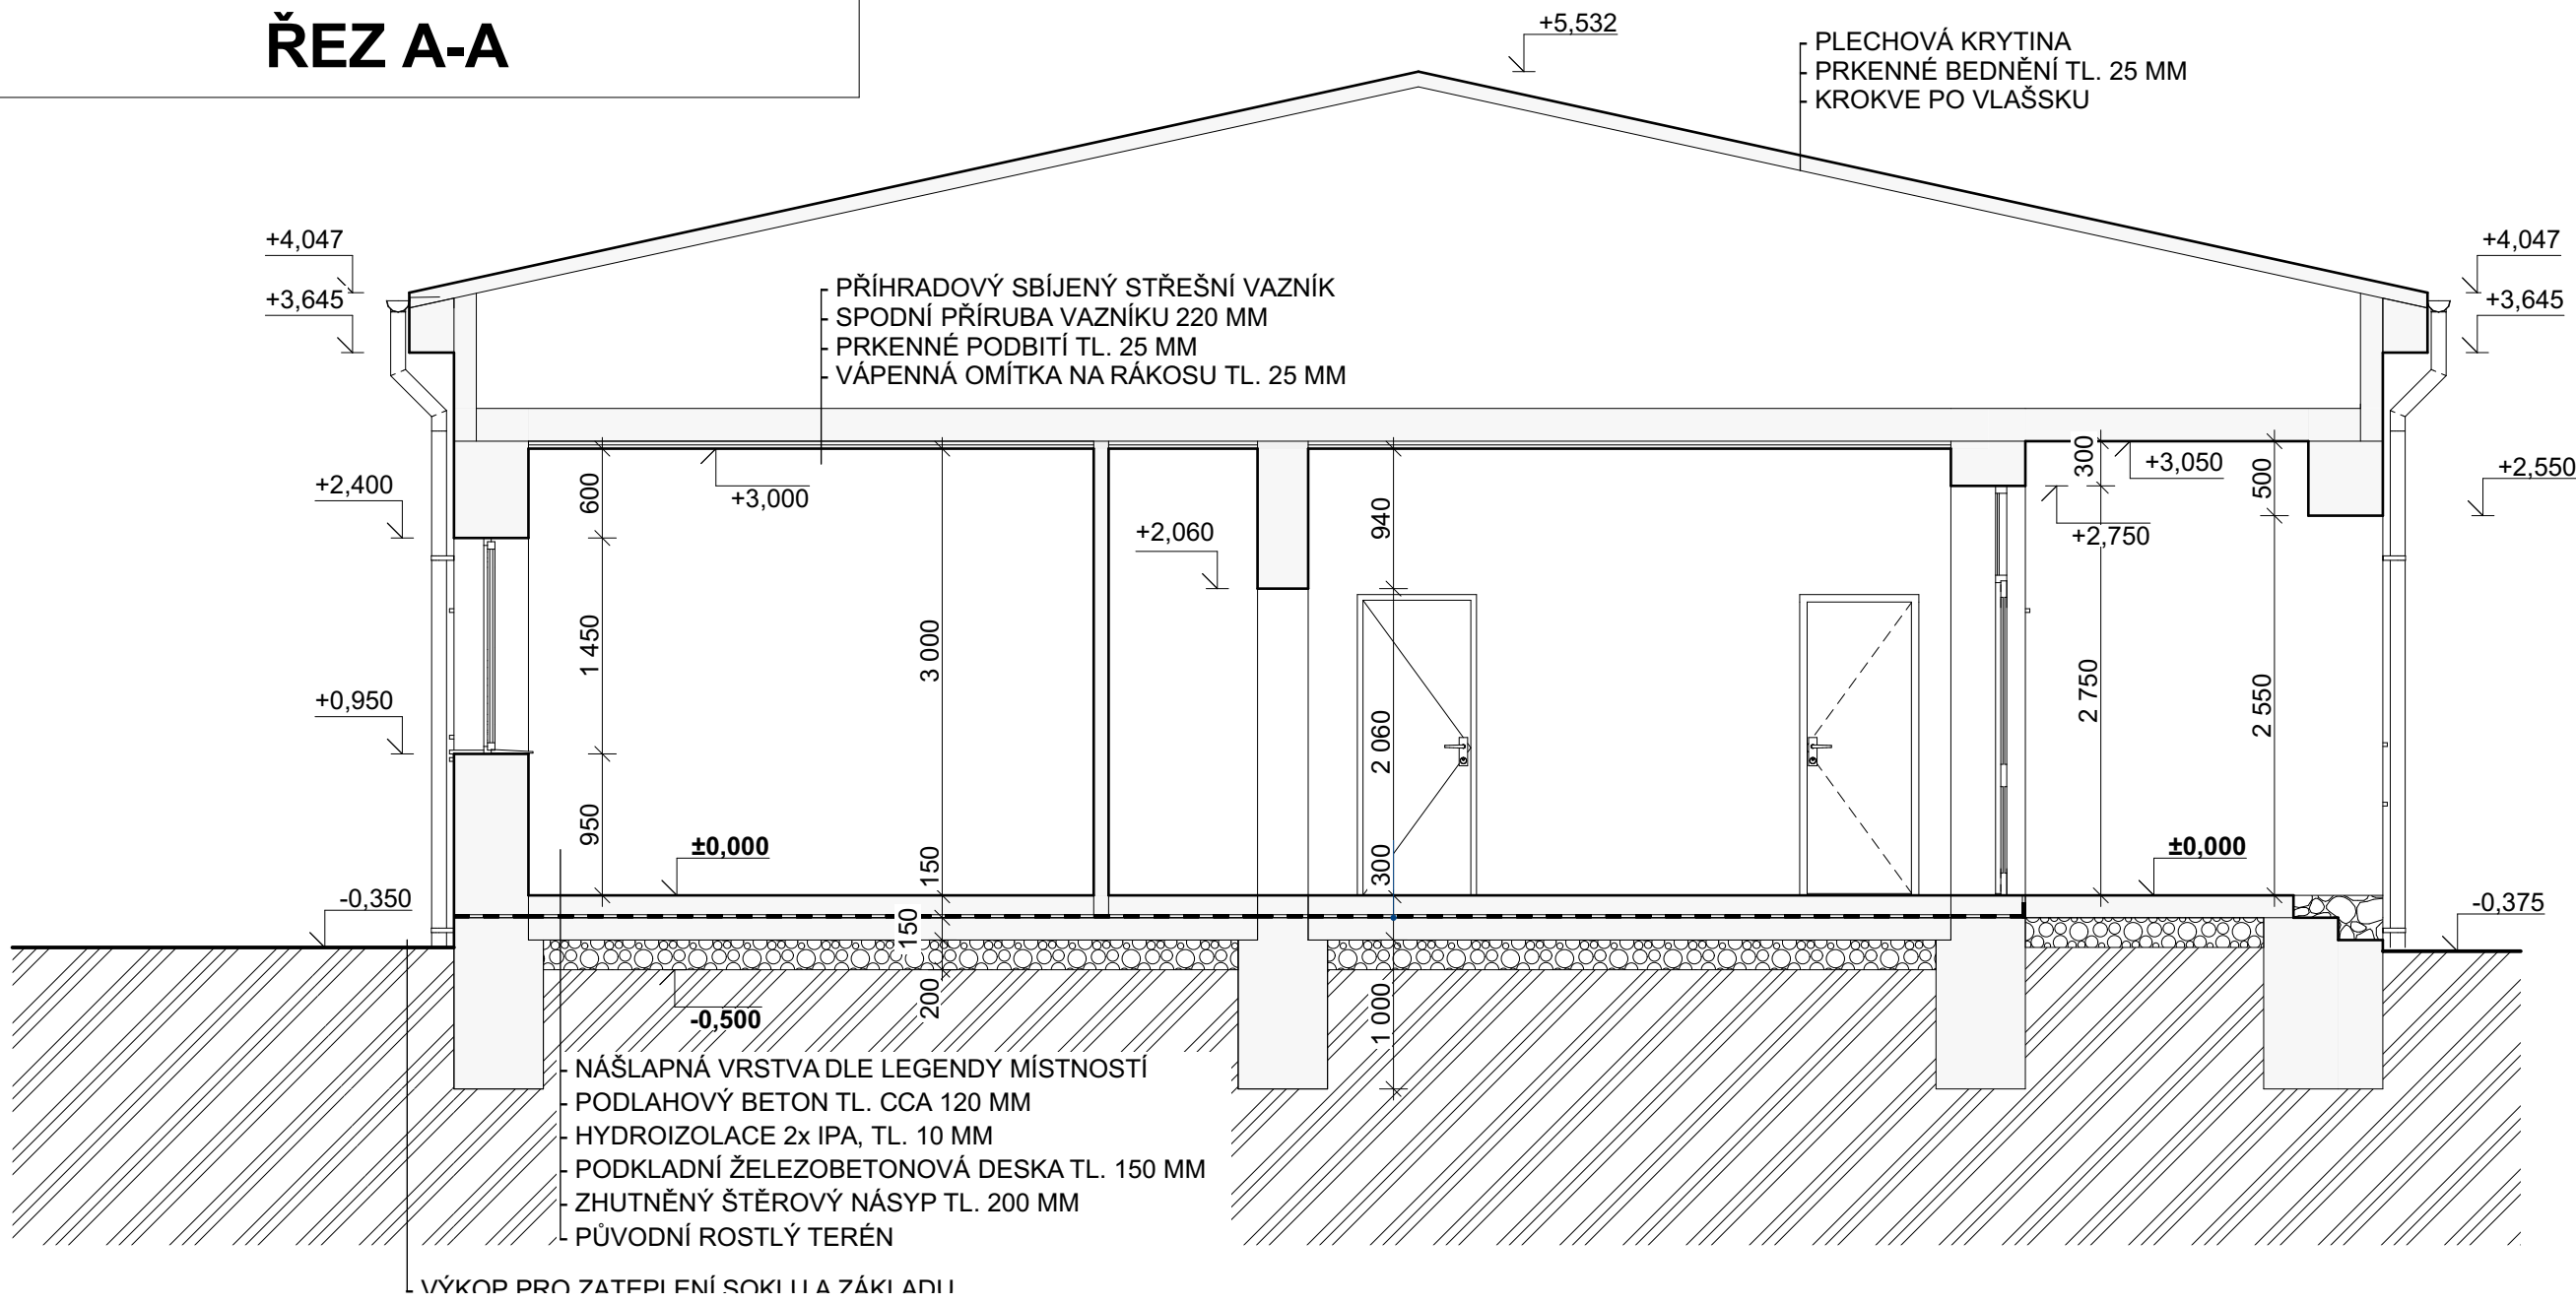

ŘEZ B-B

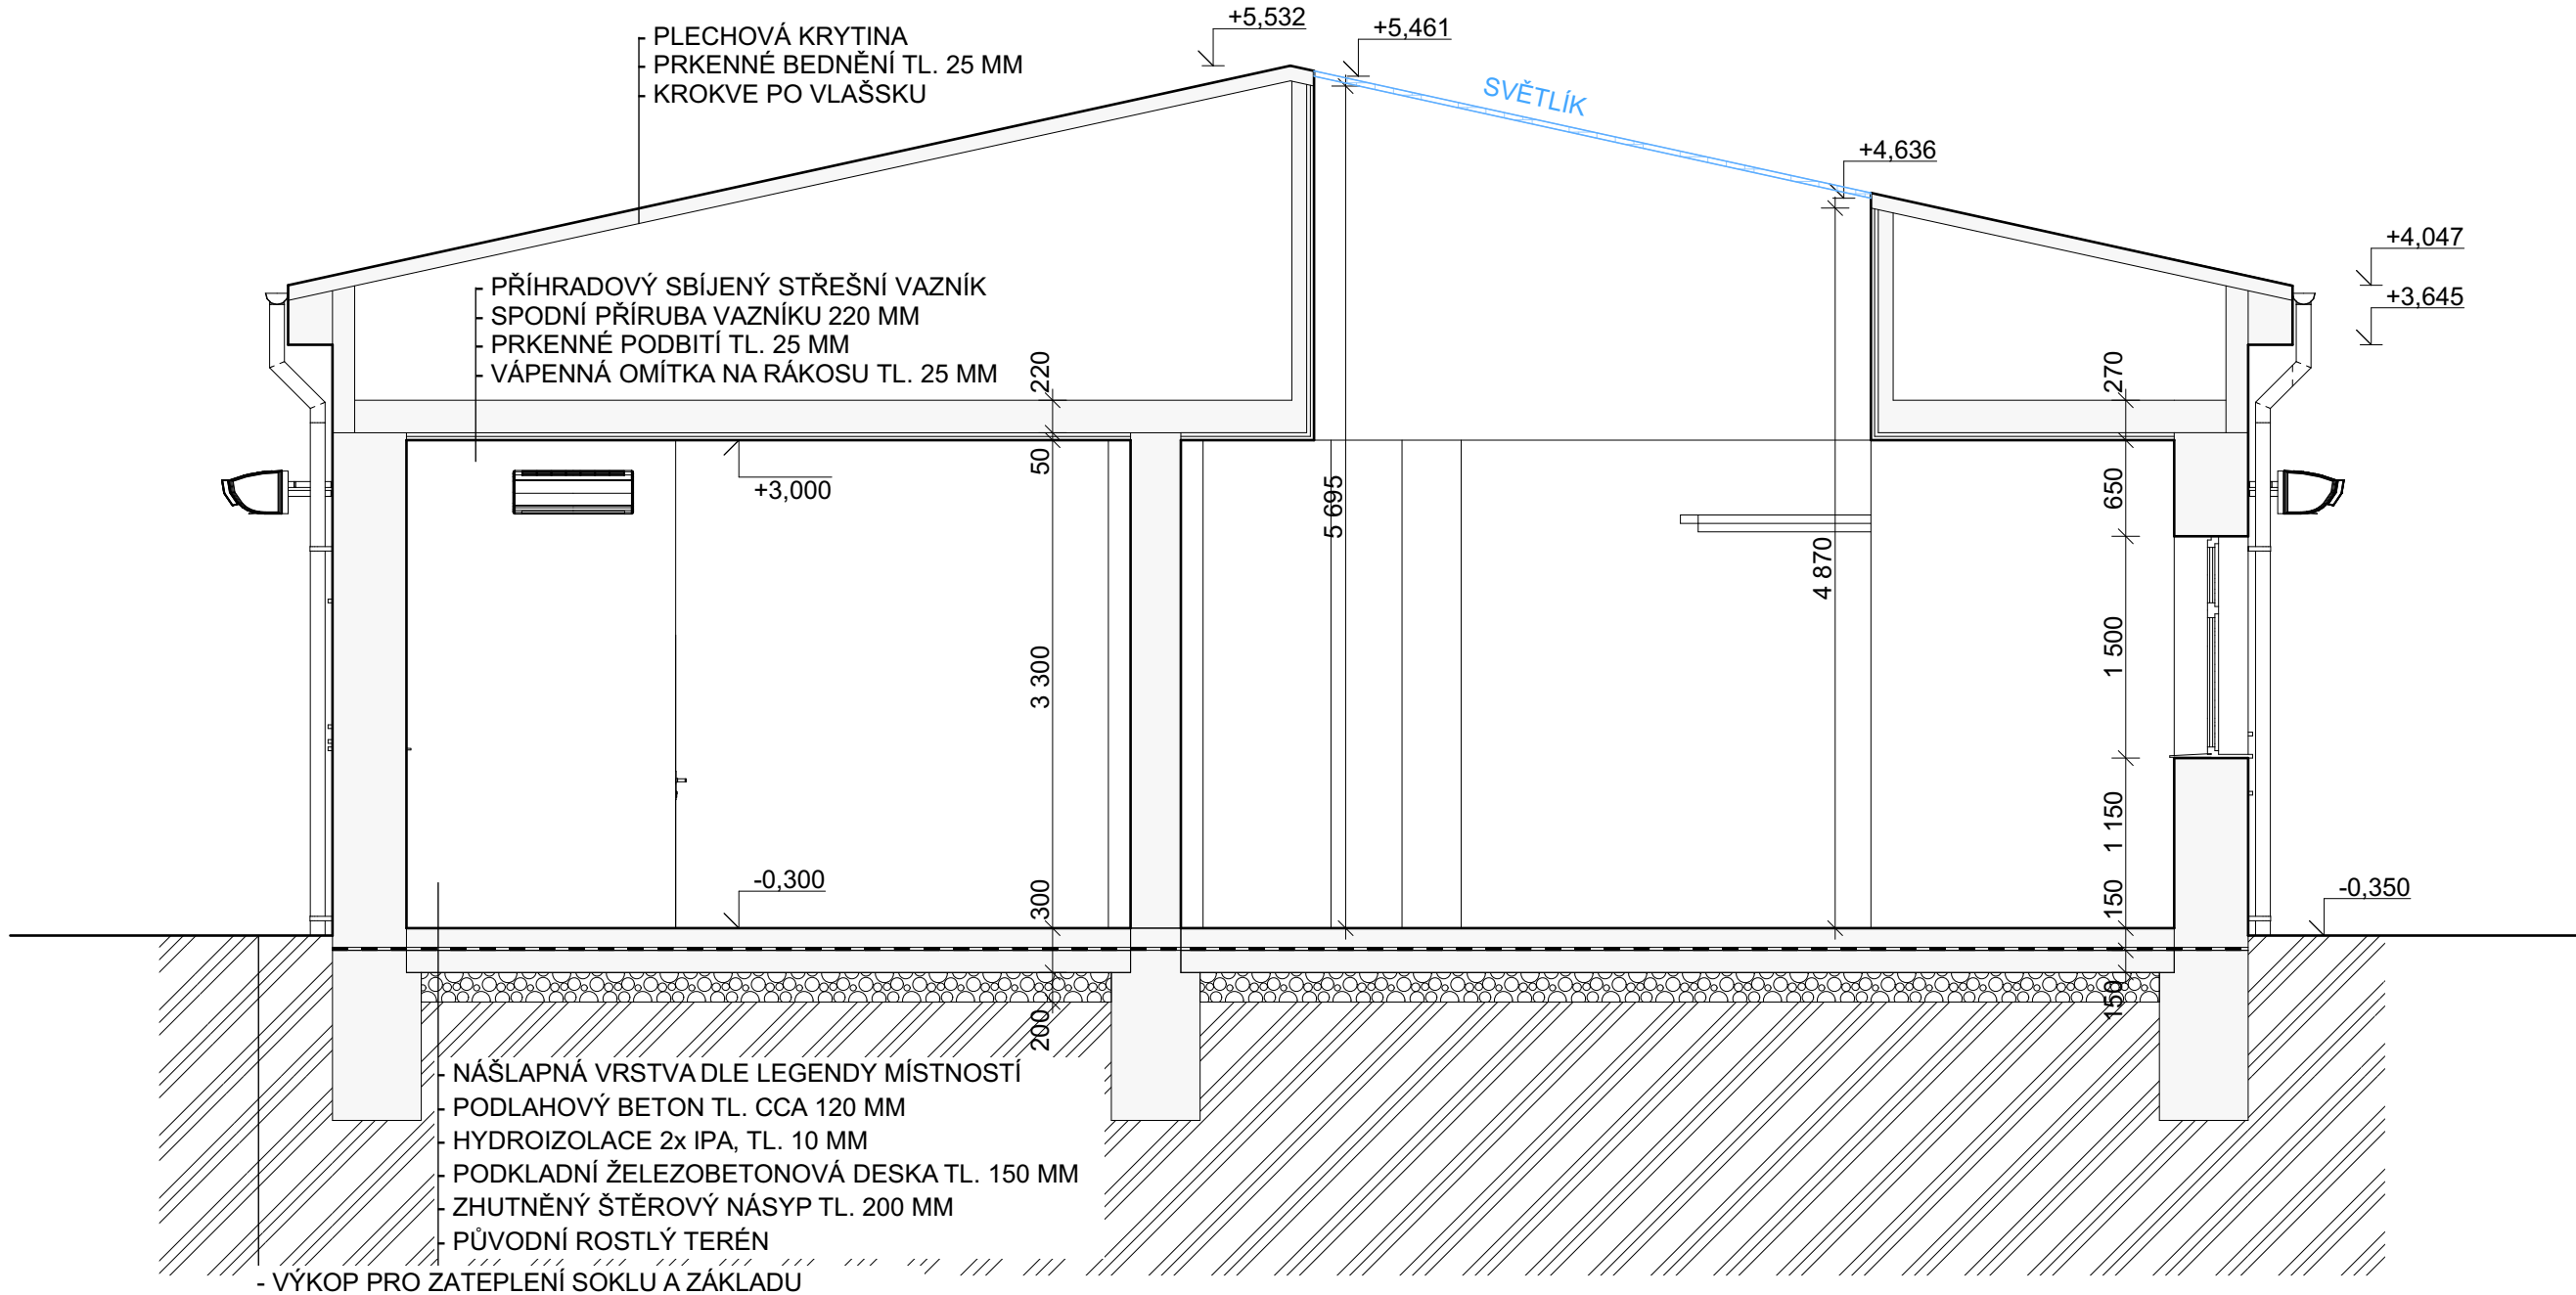

ŘEZ C-C

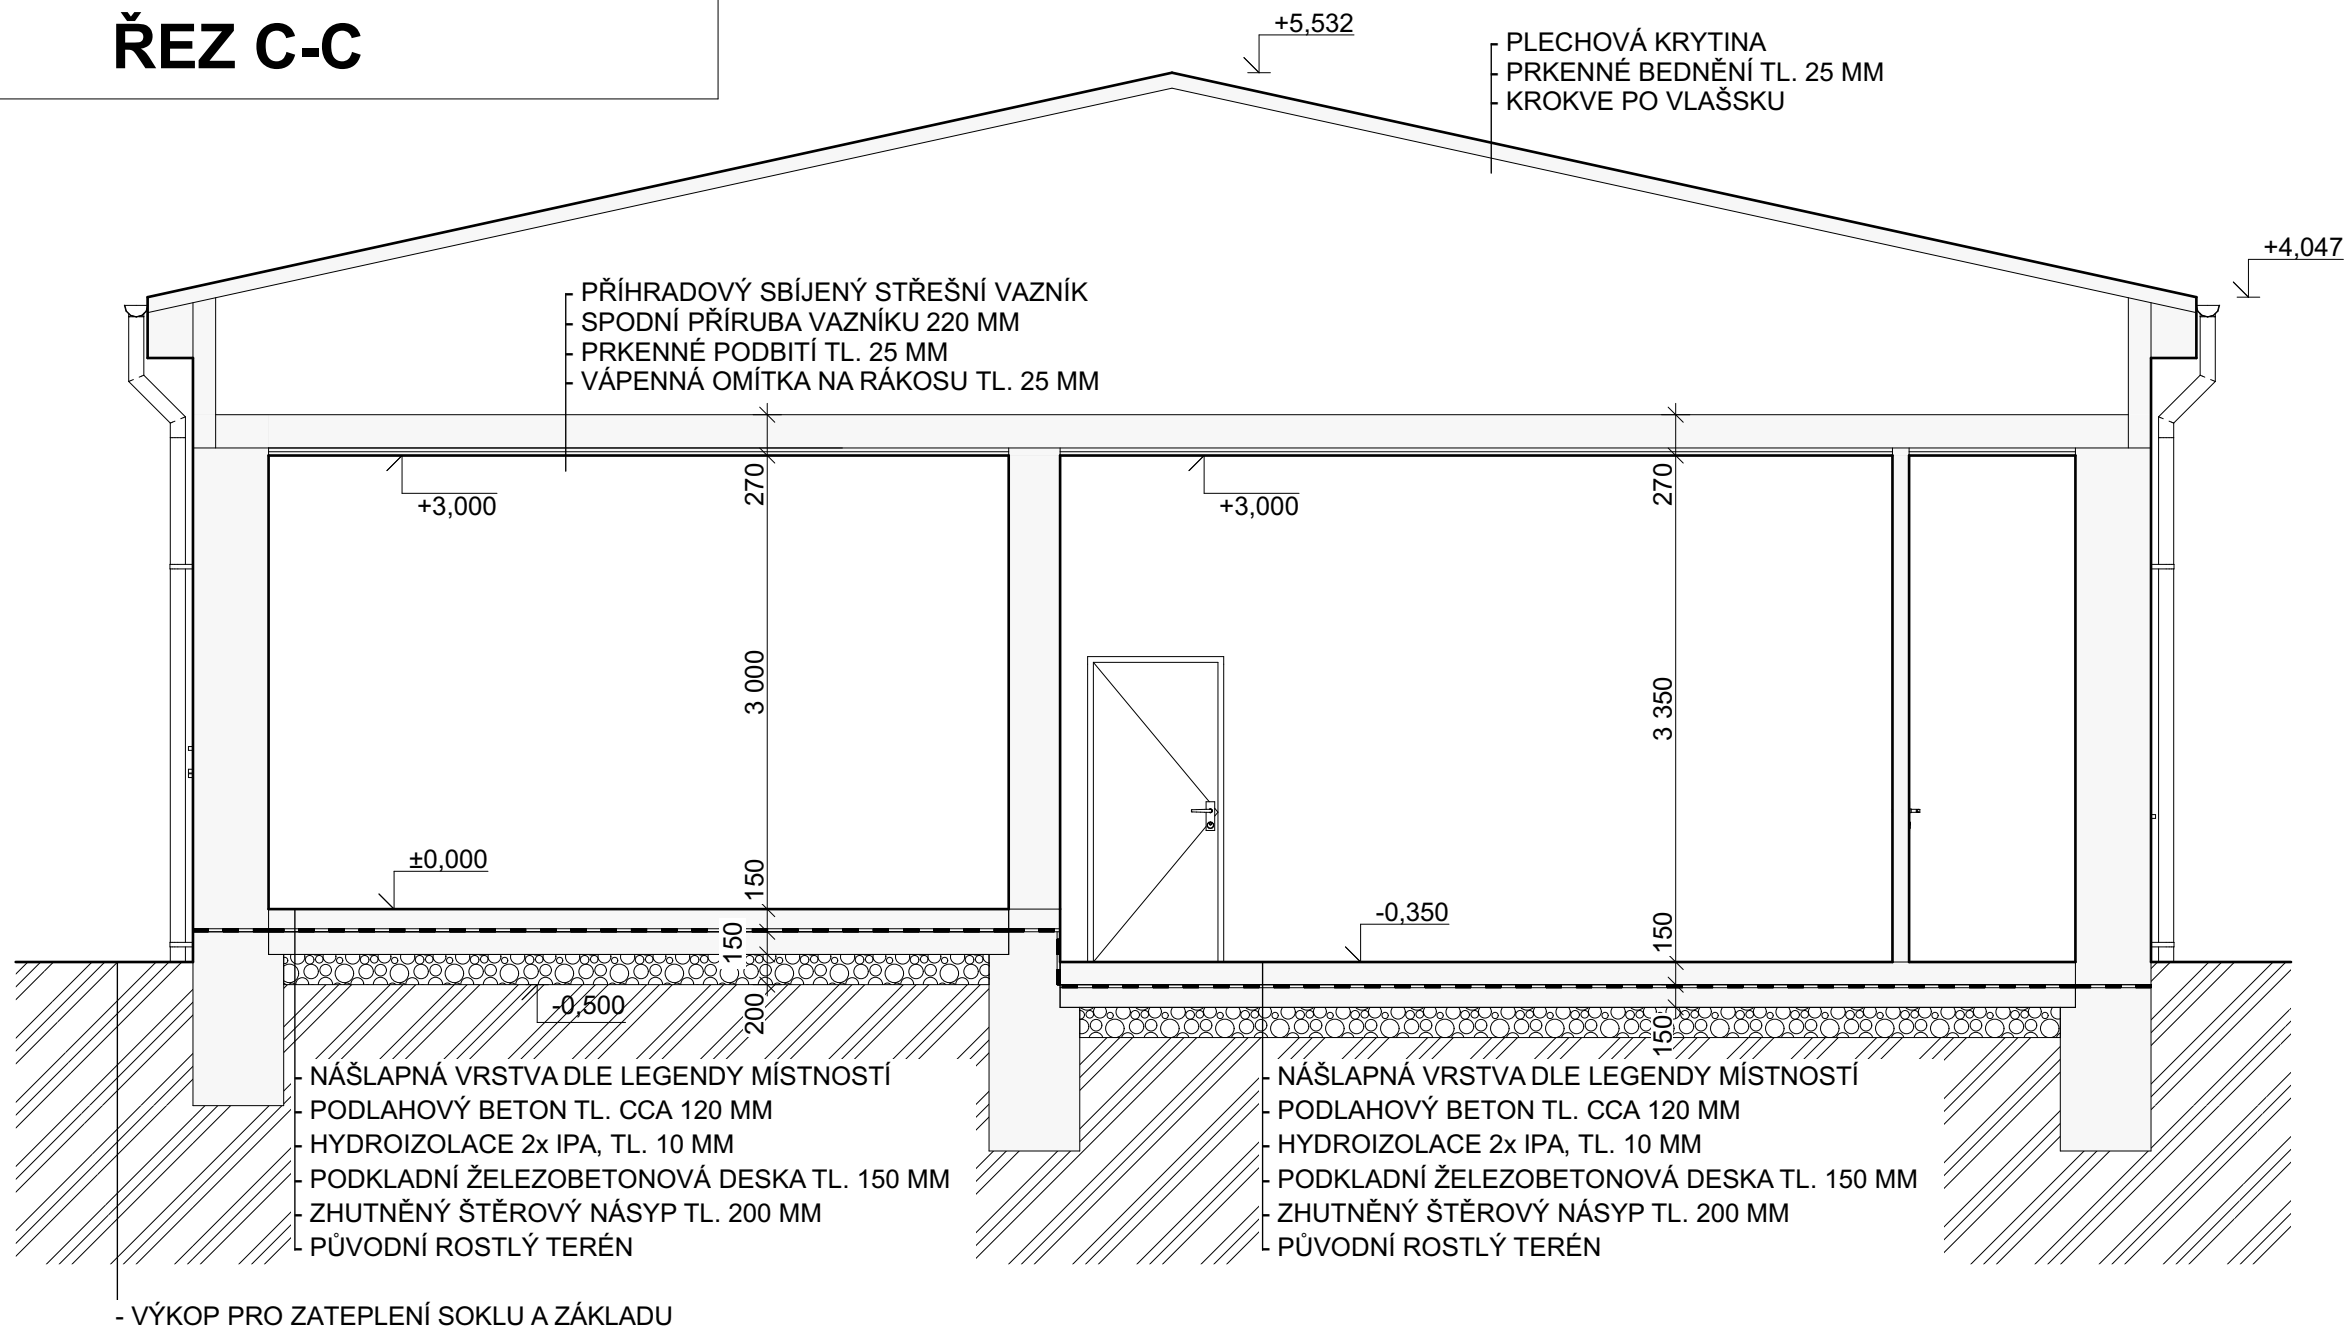

VYPRACOVAL Pavel Sustr	KONTROLOVAL Bc. Luděk Nedělka	OPRAVNĚNÁ OSOBA Ing. Milan Opištil	<b>ERPLAN</b> inženýrské služby	ČÍSLO VÝTISKU
STAVEBNÍK Správa železnic, státní organizace, Oblastní ředitelství Brno, Správa pozemních staveb, Kounicova 688/26, 611 43, Brno Veveří, IČO: 70994234	DATUM 04/2021	REVIZE	ÚČEL D P S	FORMAT 8xA4
NÁZEV AKCE Havlíčkův Brod ST MES oprava	MÍSTO AKCE Havlíčkův Brod	Č. POJISNÉ ---	MÉRITKO 1:50	KÓTY V MM
NÁZEV ČÁSTI E.2.1. STAVEBNÍ ČÁST E.2.1.1 STÁVAJÍCÍ STAV STAVEBNÍ OBJEKT SO-01.01.01 DILNY, SKLADY, KANCELÁŘE	KAT. ÚZEMÍ Havlíčkův Brod [637823]	INT. ČÍSLO 123002105	POR. ČÍSLO E.2.1.1.6	