


POHLED JIHOVÝCHODNÍ

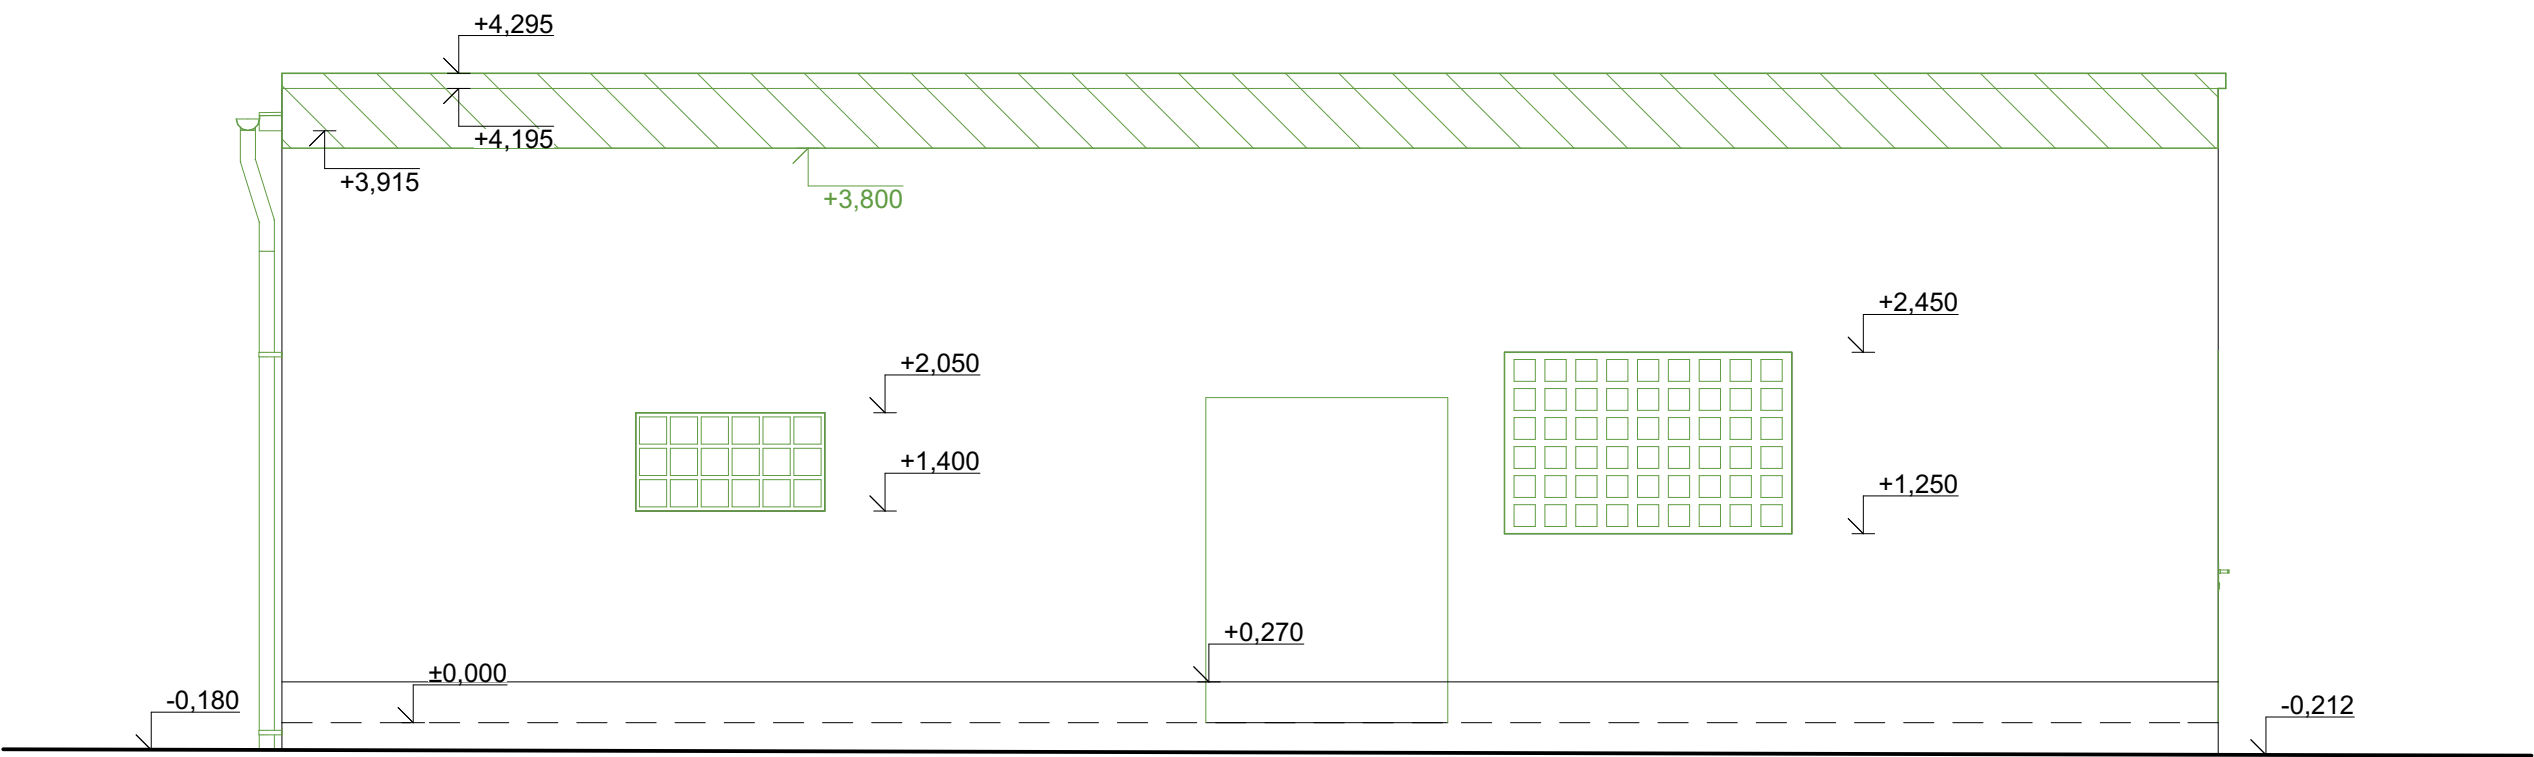


LEGENDA BOURANÝCH KONSTRUKCÍ

- ZELENÉ ČÁRY, ŠRAFY, VÝPLNĚ, POPISKY
= BOURANÉ PRVKY
-
- 1.0X

RUŠENÝ ÚČEL STÁVAJÍCÍ MÍSTNOSTI

POHLED SEVEROZÁPADNÍ

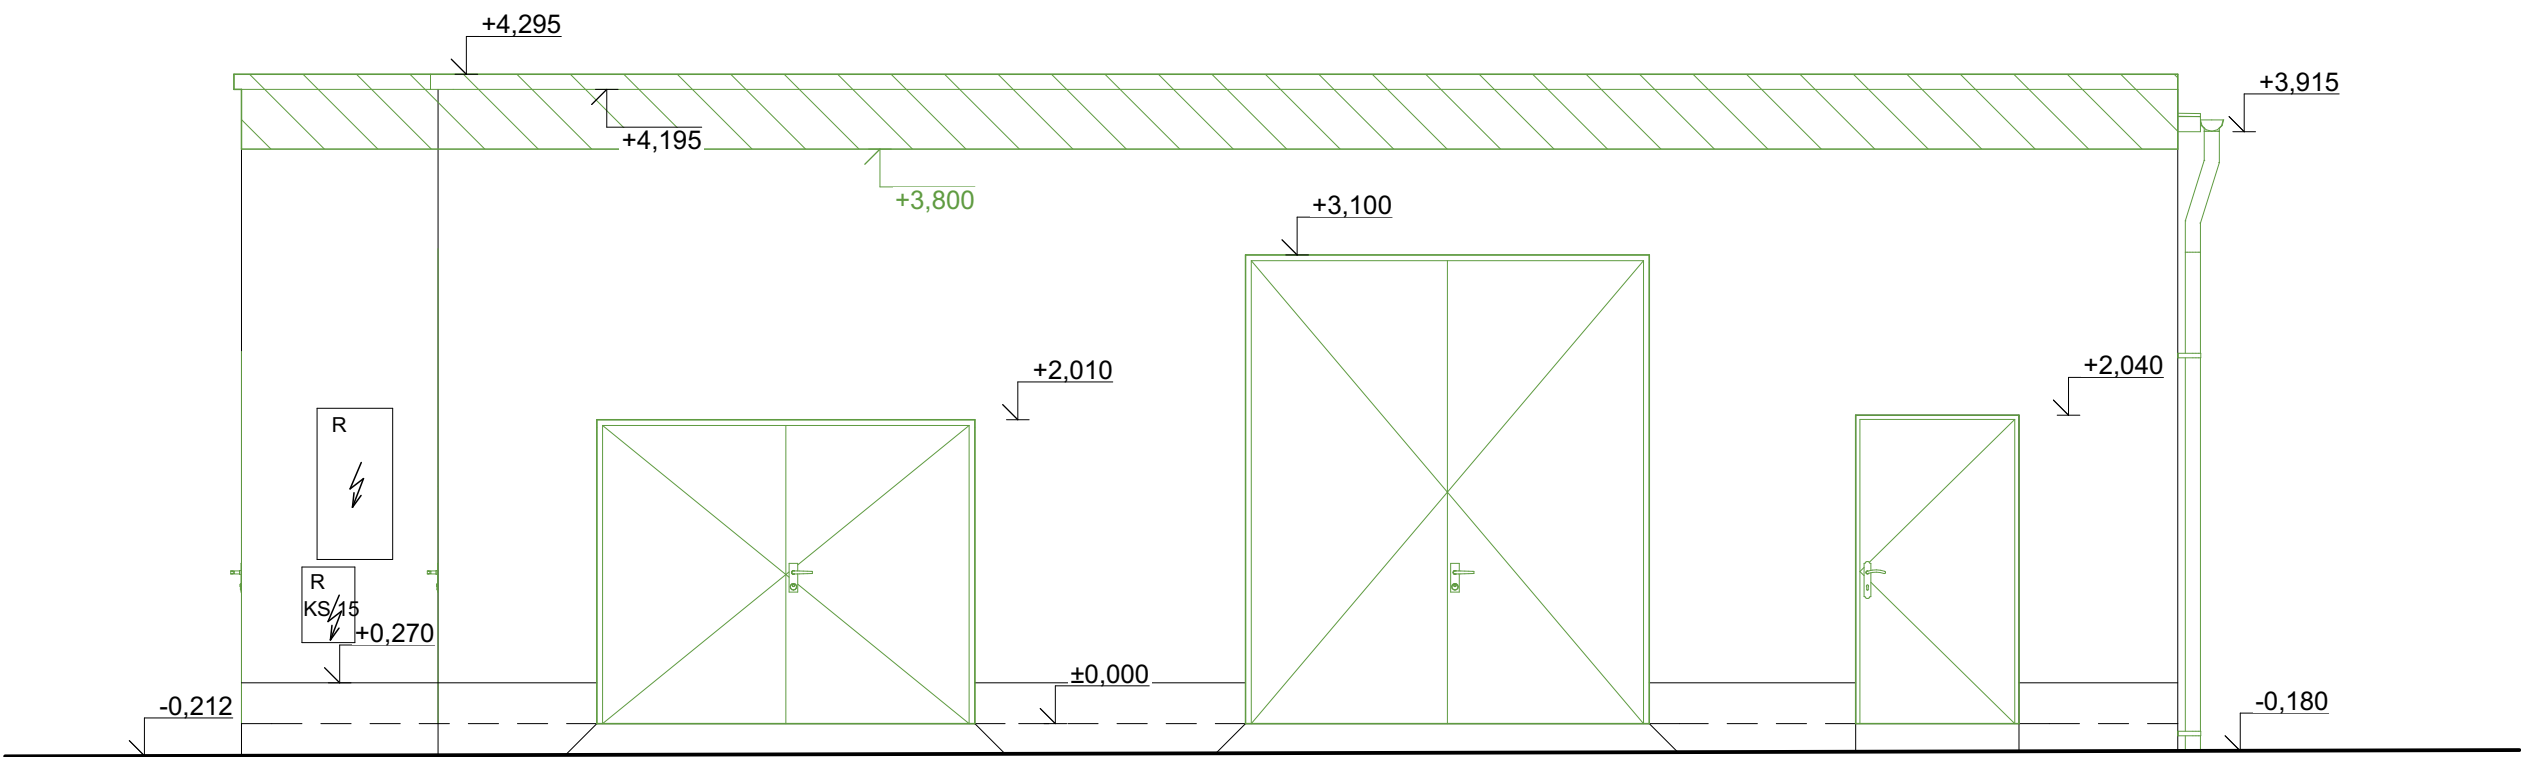

VYPRACOVAL	KONTROLOVAL	OPRAVNĚNÁ OSOBA	<div><div>ERPLAN</div><div>PROJEKČNÍ ATELIER</div></div>	ČÍSLO VÝTISKU
Pavel Šustr	Bc. Luděk Nedělka	Ing. Milan Oplíští		
STAVEBNÍK	Správa železnic, státní organizace, Oblastní ředitelství Brno, Správa pozemních staveb, Kounicova 688/26, 611 43, Brno Veveří, IČO: 70994234		DATUM	FORMÁT
NÁZEV AKCE	Havlíčkův Brod ST MES oprava		REVIZE	
NÁZEV ČÁSTI	E.2.1. STAVEBNÍ ČÁST E.2.1.2 SBOURANÉ KONSTRUKCE	MÍSTO AKCE Havlíčkův Brod	ÚČEL	POHLEDY
	Č. POZEMKU st. 7372	Č. POJISNÉ ---	MĚŘÍTKO	
	KAT. ÚZEMÍ Havlíčkův Brod [637823]		KÓTY V MM	PŘ. ČÍSLO E.2.1.2.4
OBSAH VÝKRESU	POHLEDY		INT. ČÍSLO I23002105	