


POHLED JIHOZÁPADNÍ

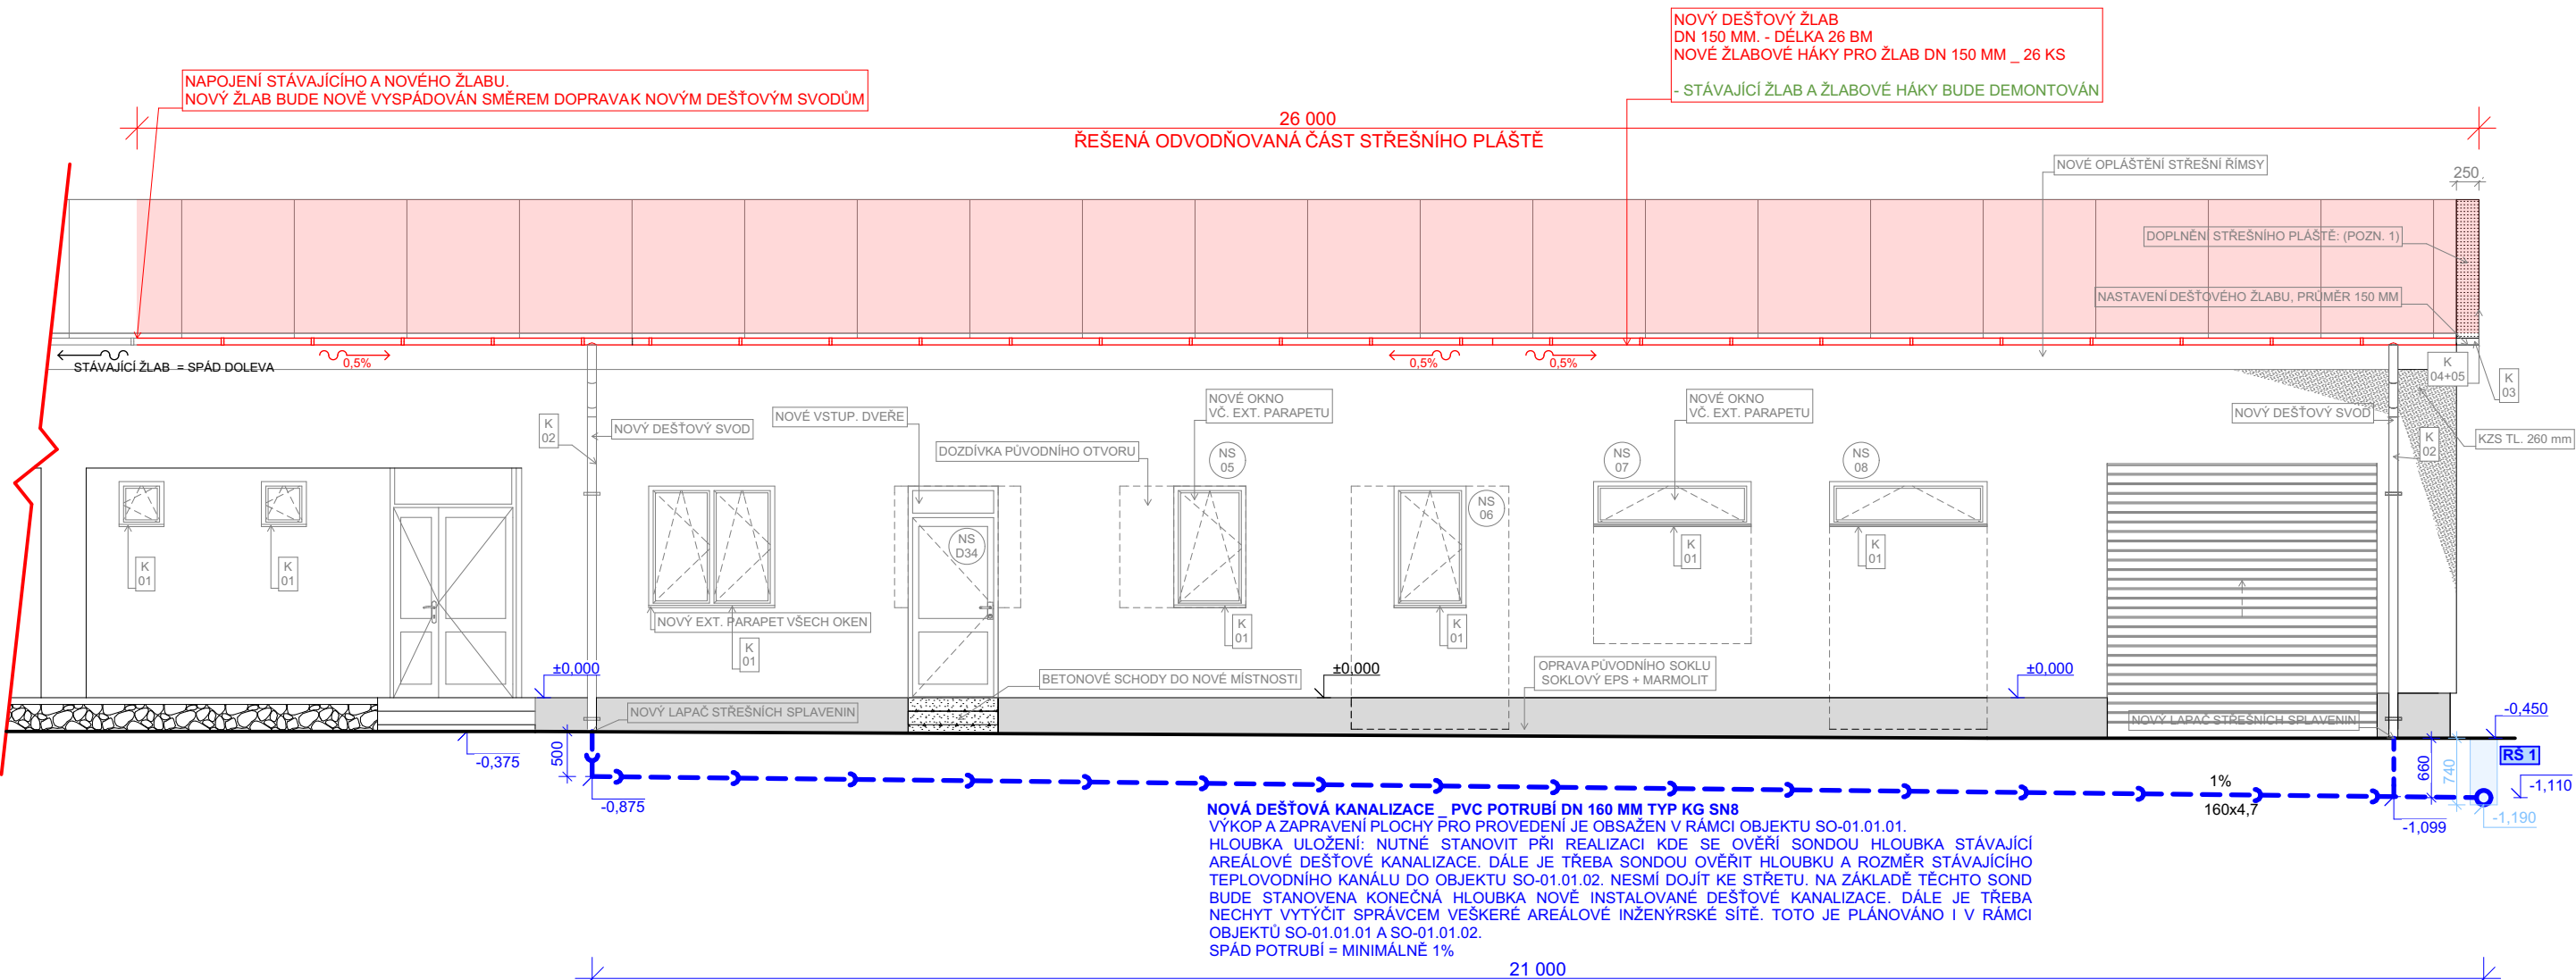

POHLED SEVEROVÝCHODNÍ



VYPRACOVAL		KONTROLOVAL	OPRAVNĚNÁ OSOBA		<div>ERPLAN</div> <div>PROJEKČNÍ KANCELÁŘ</div>	ČÍSLO VÝTISKU
Pavel Šustr		Bc. Luděk Nedělka	Ing. Milan Oplítlil			
STAVEBNÍK	Správa železnic, státní organizace, Oblastní ředitelství Brno, Správa pozemních staveb, Kounicova 688/26, 611 43, Brno Veveří, IČO: 70994234				DATUM	04/2021
NÁZEV AKCE	Havlíčkův Brod ST MES oprava		MÍSTO AKCE	REVIZE		D P S
NÁZEV ČÁSTI	E.1 INŽENÝRSKÉ OBJEKTY E.1.5 INŽENÝRSKÉ SÍTĚ STAVEBNÍ OBJEKT SO-01.01.03 AREÁLOVÁ DEŠŤOVÁ KANALIZACE		Havlíčkův Brod		ÚČEL	
					MĚŘÍTKO	
OBSAH VÝKRESU	POHLEDY		Č. POJISNÉ	---		FORMÁT
			Č. POZEMKU	200715 + 200719		1:75
			KAT. ÚZEMÍ	Havlíčkův Brod [637823]		6x A4
						(A2)
						INT. ČÍSLO
						I23002105
						POR. ČÍSLO
						E.1.5.04