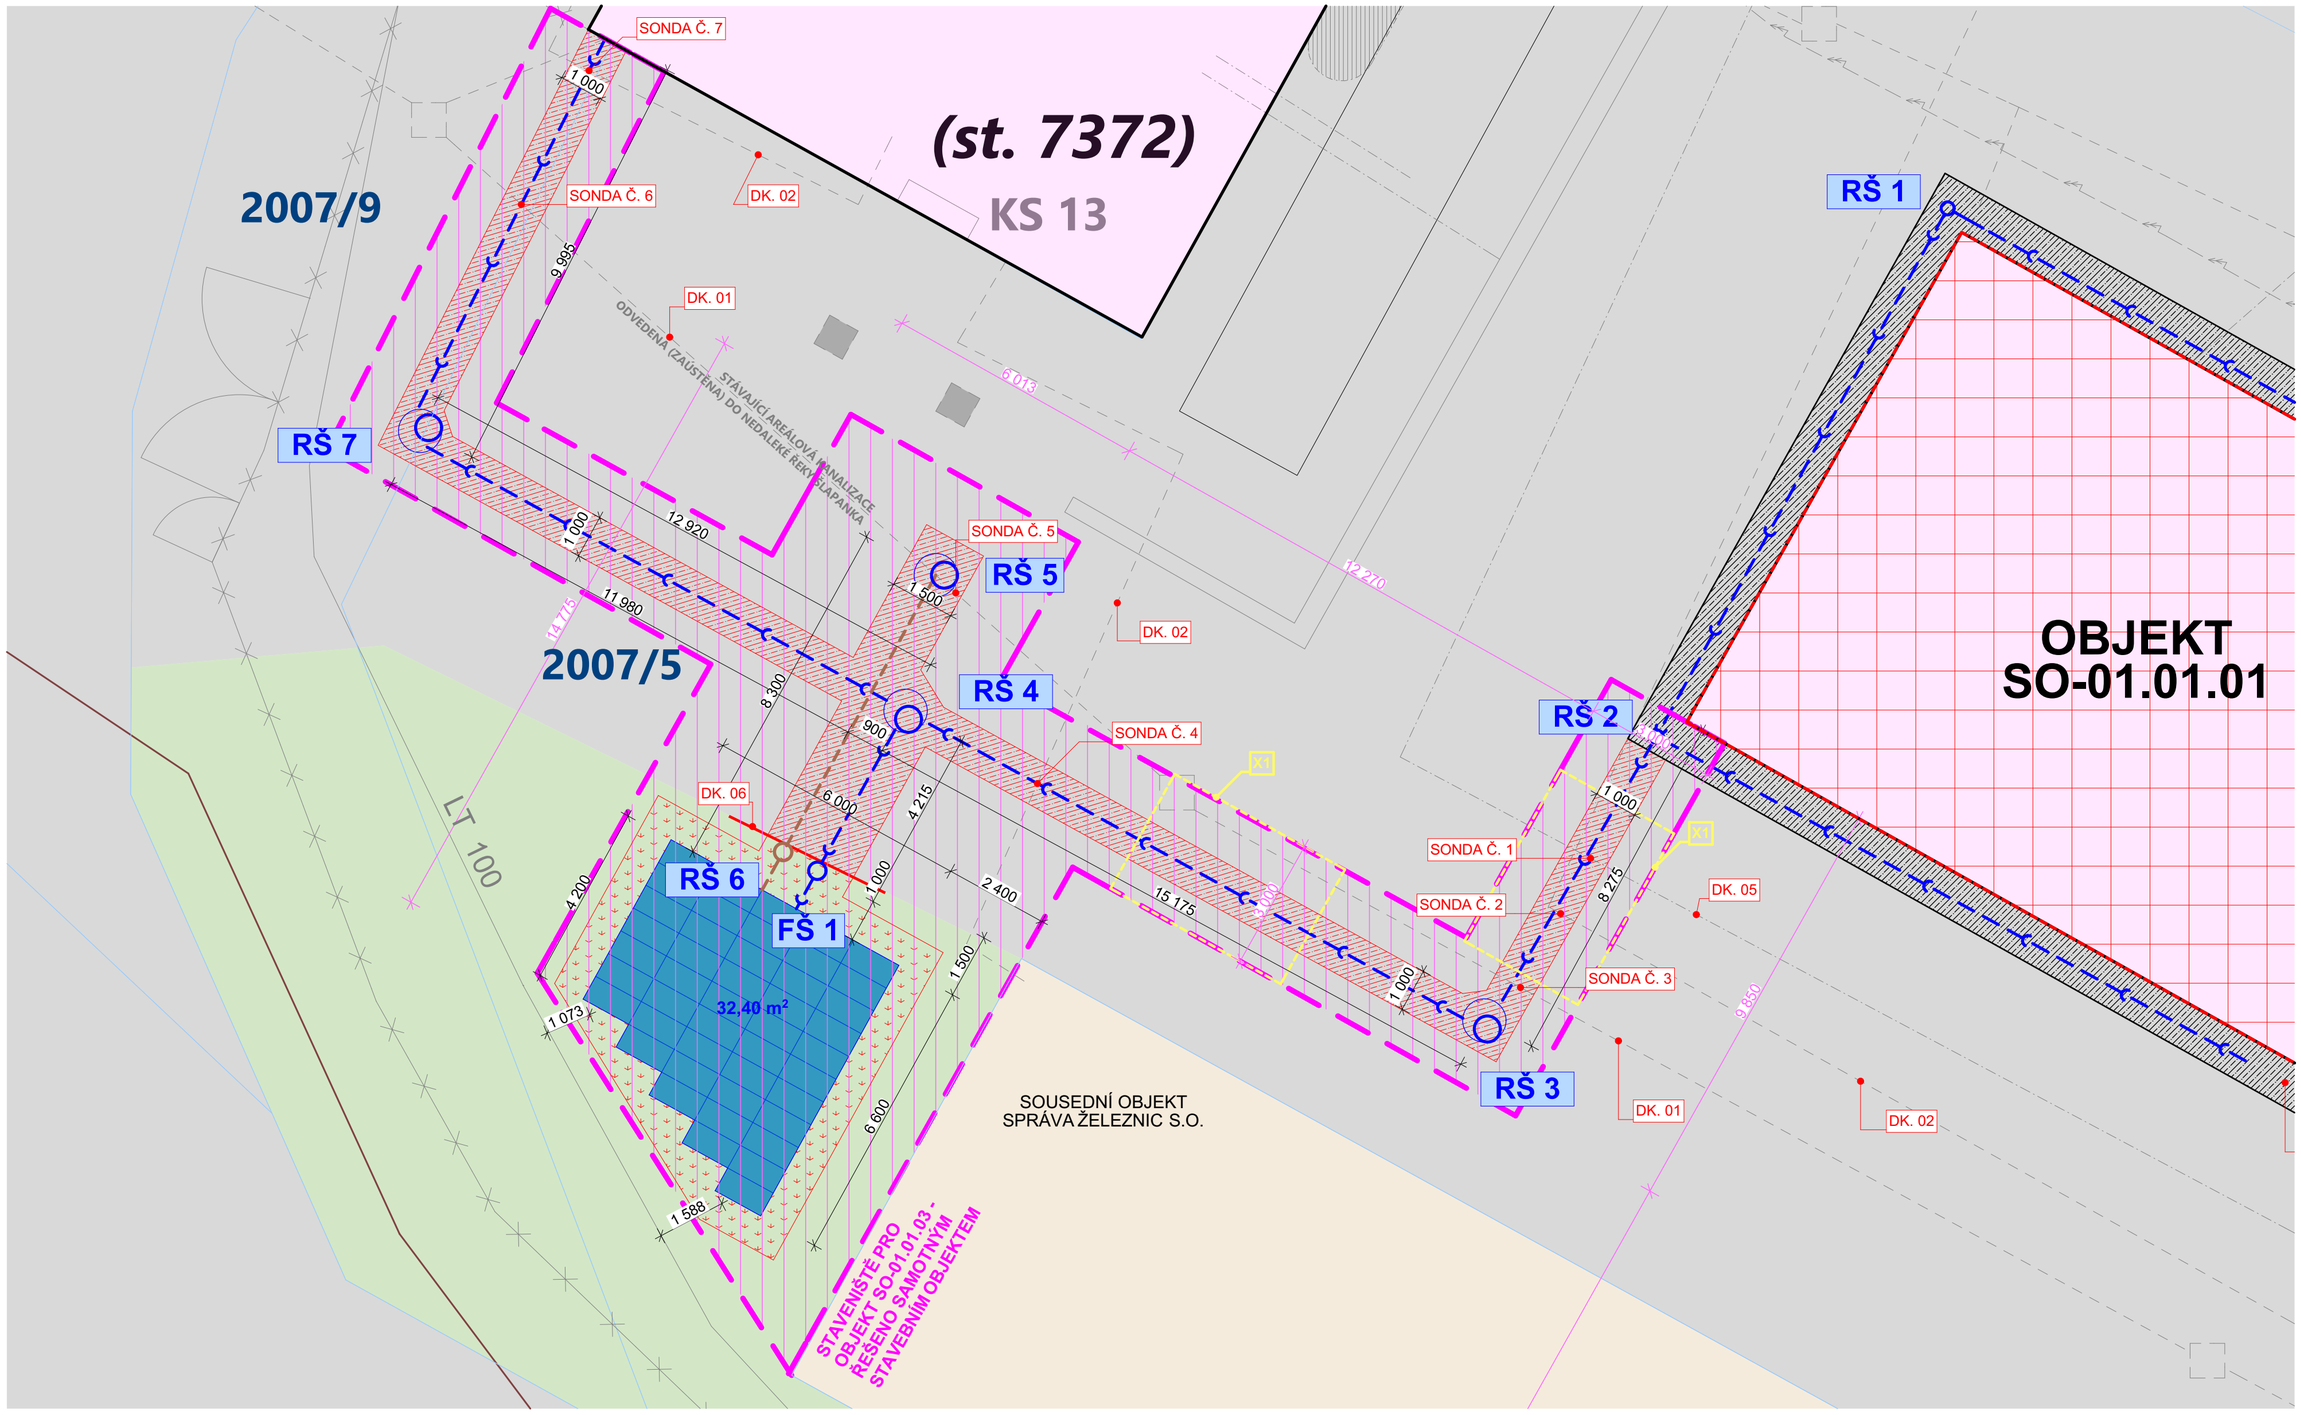

LEGENDA

MOBILNÍ OPLOCENÍ
NÍZKÁ ZÁBRANA SAMONOSNÁ
OBVOD: CCA 130 BM
PLOCHA: CCA 265 M²
- MOŽNO SNADNO ODSUNOUT (PŘESUNOUT) KVŮLI POJEZDU VOZIDEL UŽIVATELE OBJEKTŮ

PRO PŘEJEZD VOZIDEL PŘEZ VÝKOP BUDOU OSAZENY OCELOVÉ PLECHY. ROZMĚR CCA 3x4,5 M, TL. 15 MM

**S PROVEDENÍM NOVÉ AREÁLOVÉ KANALIZACE JE UVAŽOVÁNO AŽ JAKO S POSLEDNÍ ETAPOU.
AŽ BUDE PROVEDENA KOMPLET ORAVANA OBJEKTECH SO-01.01.01 A SO-01.01.02.
NOVÉ DEŠŤOVÉ ŽLABY A KANALIZAČNÍ POTRUBÍ BUDE PROVEDENO V RÁMCI PRACÍ NA OBJEKTU SO-01.01.01.**
- ŽLABY V RÁMCI INSTALACE NOVÝCH DEŠŤOVÝCH SVODŮ
- KANALIZAČNÍ POTRUBÍ A ŠACHTY V RÁMCI ZATEPLENÍ SOKLU (OBKOPÁNÍ OBVODU OBJEKTU)

**JEDNÁ SE O NÁVRH ZAŘÍZENÍ STAVENIŠTĚ.
DETAILNÍ A PŘESNÉ ZAŘÍZENÍ STAVENIŠTĚ SI MUSÍ ZHOTOVITEL STAVBY VYPRACOVAT SÁM A S INVESTOREM ODSOUHLASIT A ZAHRNOUT VEŠKERÉ JEHO POŽADAVKY**

VYPRACOVAL	KONTROLOVAL	OPRÁVNĚNÁ OSOBA	ČÍSLO VÝTISKU
Pavel Šustr	Bc. Luděk Nedělka	Ing. Milan Oplištil	

STAVEBNÍK	Správa železnic, státní organizace, Oblastní ředitelství Brno, Správa pozemních staveb, Kounicova 688/26, 611 43, Brno Veveří, IČO: 70994234	DATUM	04/2021
NÁZEV AKCE	Havlíčkův Brod ST MES oprava	MÍSTO AKCE	Havlíčkův Brod
NÁZEV ČÁSTI	STAVEBNÍ OBJEKT SO-01.01.03 AREÁLOVÁ DEŠŤOVÁ KANALIZACE	Č. POPISNÉ / Č. POZEMKU / KAT. ÚZEMÍ	- - - / 2007/5 + 2007/9 / Havlíčkuv Brod [637823]
OBSAH VÝKRESU	ZÁSADY ORGANIZACE VÝSTVABY	ÚČEL	D P S
		MĚŘÍTKO	1:100
		KÓTY V / MM	
		INT. ČÍSLO	I23002105
		FORMÁT	6xA4 (A2)
		POŘ. ČÍSLO	E.1.5.07