




## ŘEZ B-B STÁVAJÍCÍ STAV

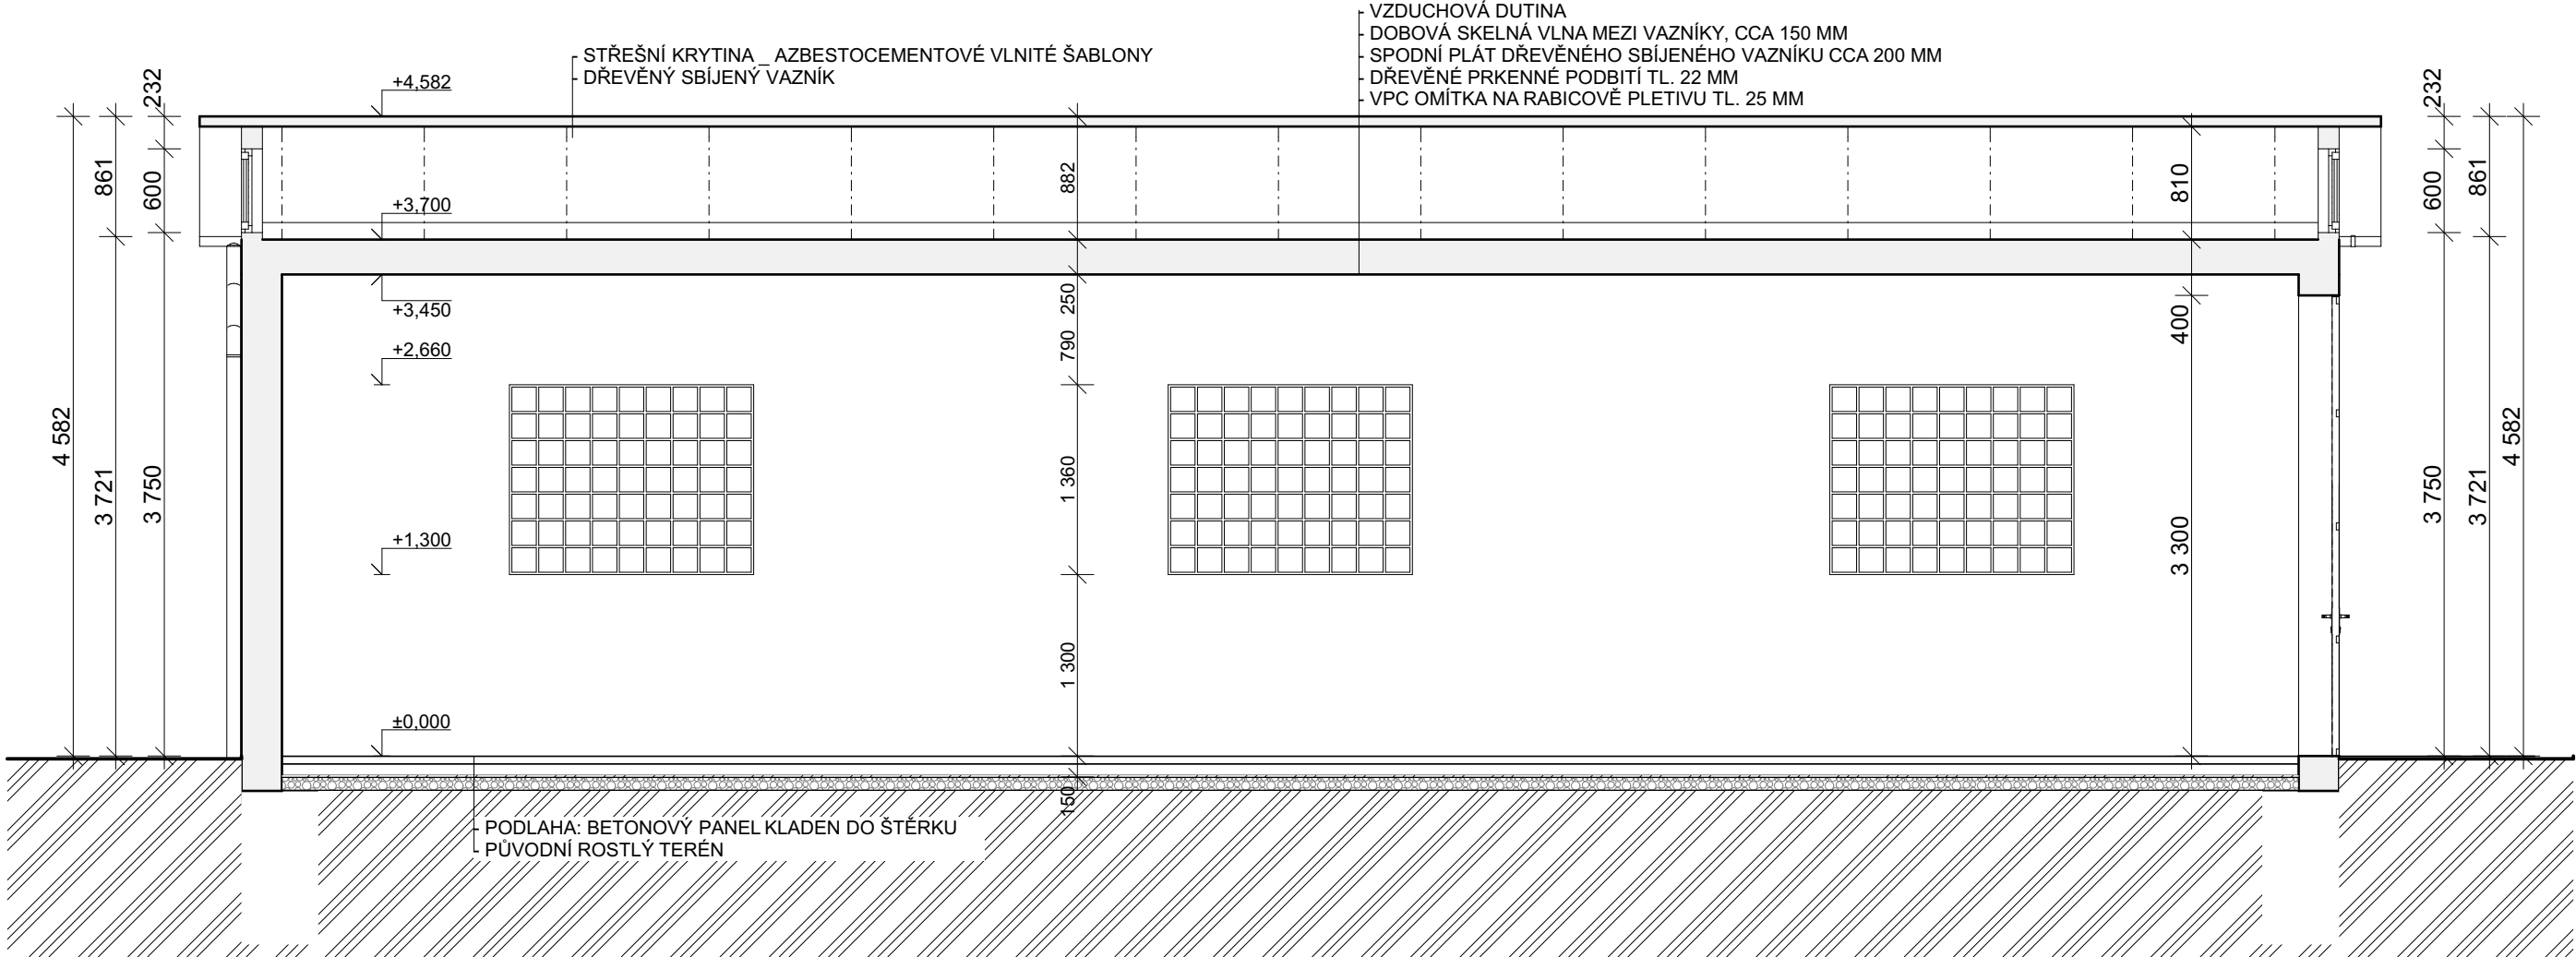

**ŘEZ A-A**  
**STÁVAJÍCÍ STAV**

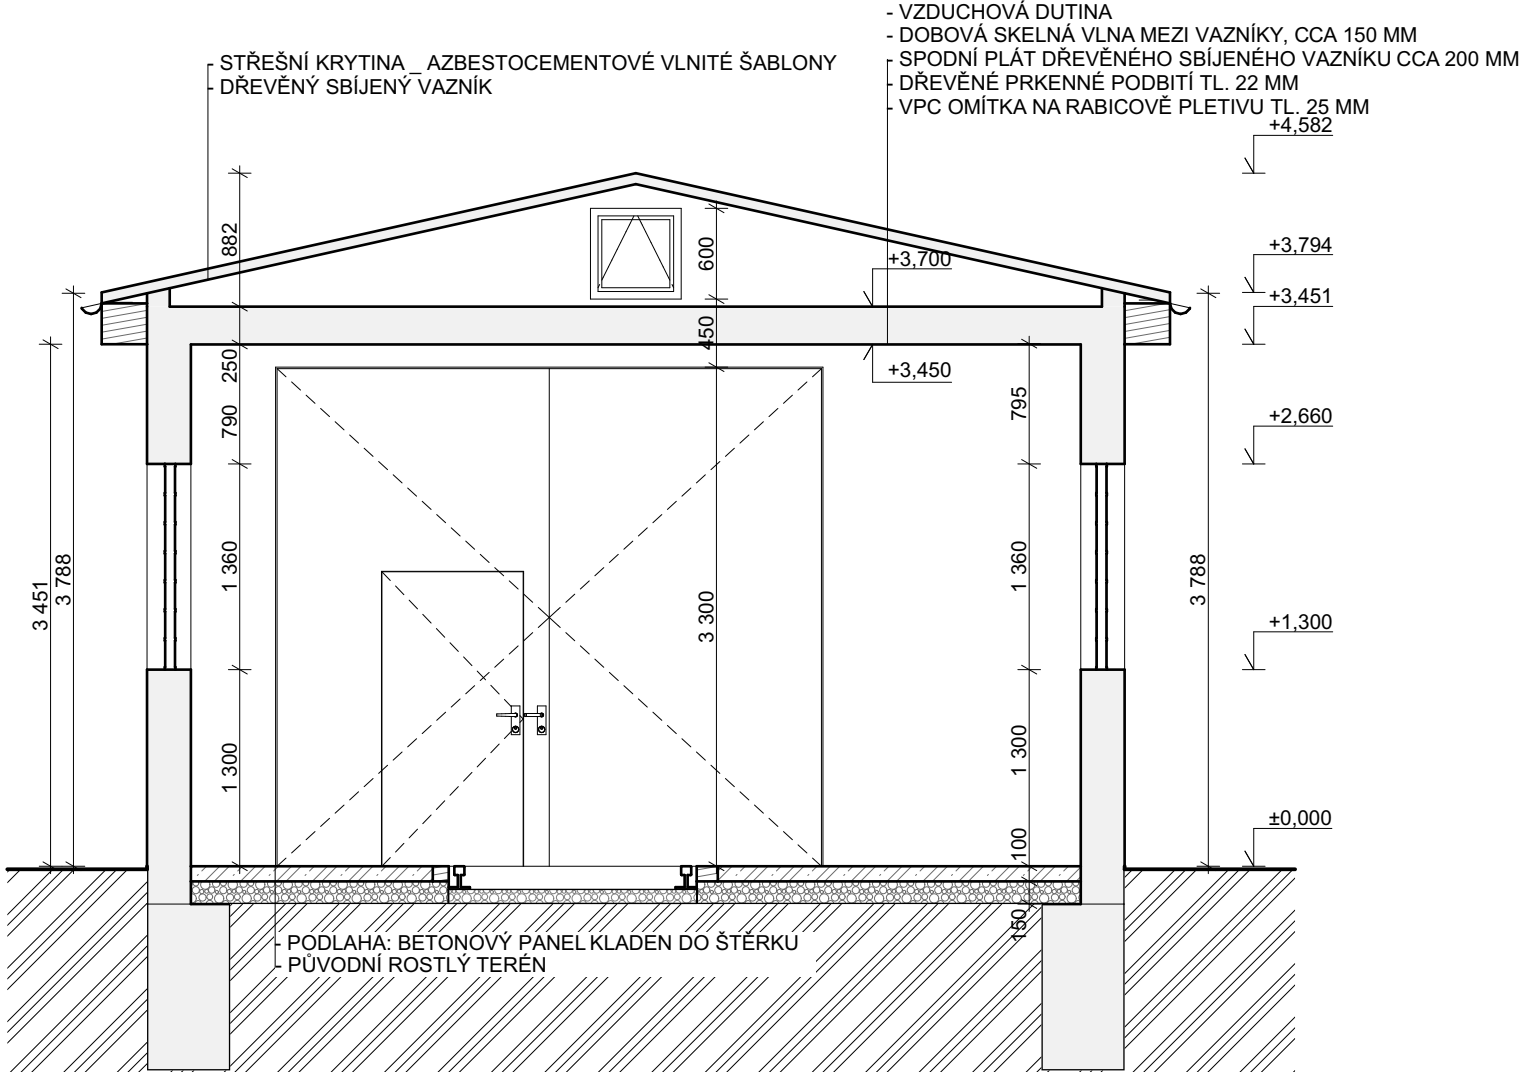

4. DÍLČÍ ETAPA - PŘEDÁNÍ KOMPLETNÍ PD

VYPRACOVAL		KONTROLOVAL		OPRÁVNĚNÁ OSOBA		 PROJEKČNÍ ATELIER		ČÍSLO VÝTISKU		
Pavel Šustr		Bc. Luděk Nedělka		Ing. Milan Oplištil						
STAVEBNÍK		Správa železnic, státní organizace, Oblastní ředitelství Brno, Správa pozemních staveb, Kounicova 688/26, 611 43, Brno Veveří, IČO: 70994234				DATUM				03/2021
NÁZEV AKCE						MÍSTO AKCE				
NÁZEV ČÁSTI		Dačice		ÚČEL				D P S	FORMÁT	
E.2.1. STAVEBNÍ ČÁST		Č. POPISNÉ		---		MĚŘÍTKO	1:50			
E.2.1.1 STÁVAJÍCÍ STAV		Č. POZEMKU		2561/2				KÓTY V	MM	
STAVEBNÍ OBJEKT SO-01.01.02		KAT. ÚZEMÍ		Dačice [624403]		3x A4				
OBSAH VÝKRESU		ŘEZY				INT. ČÍSLO		POŘ. ČÍSLO		
						I230020019		E.2.1.1.3		