


PŮDORYS 1. NP
NOVÉ KONSTRUKCE

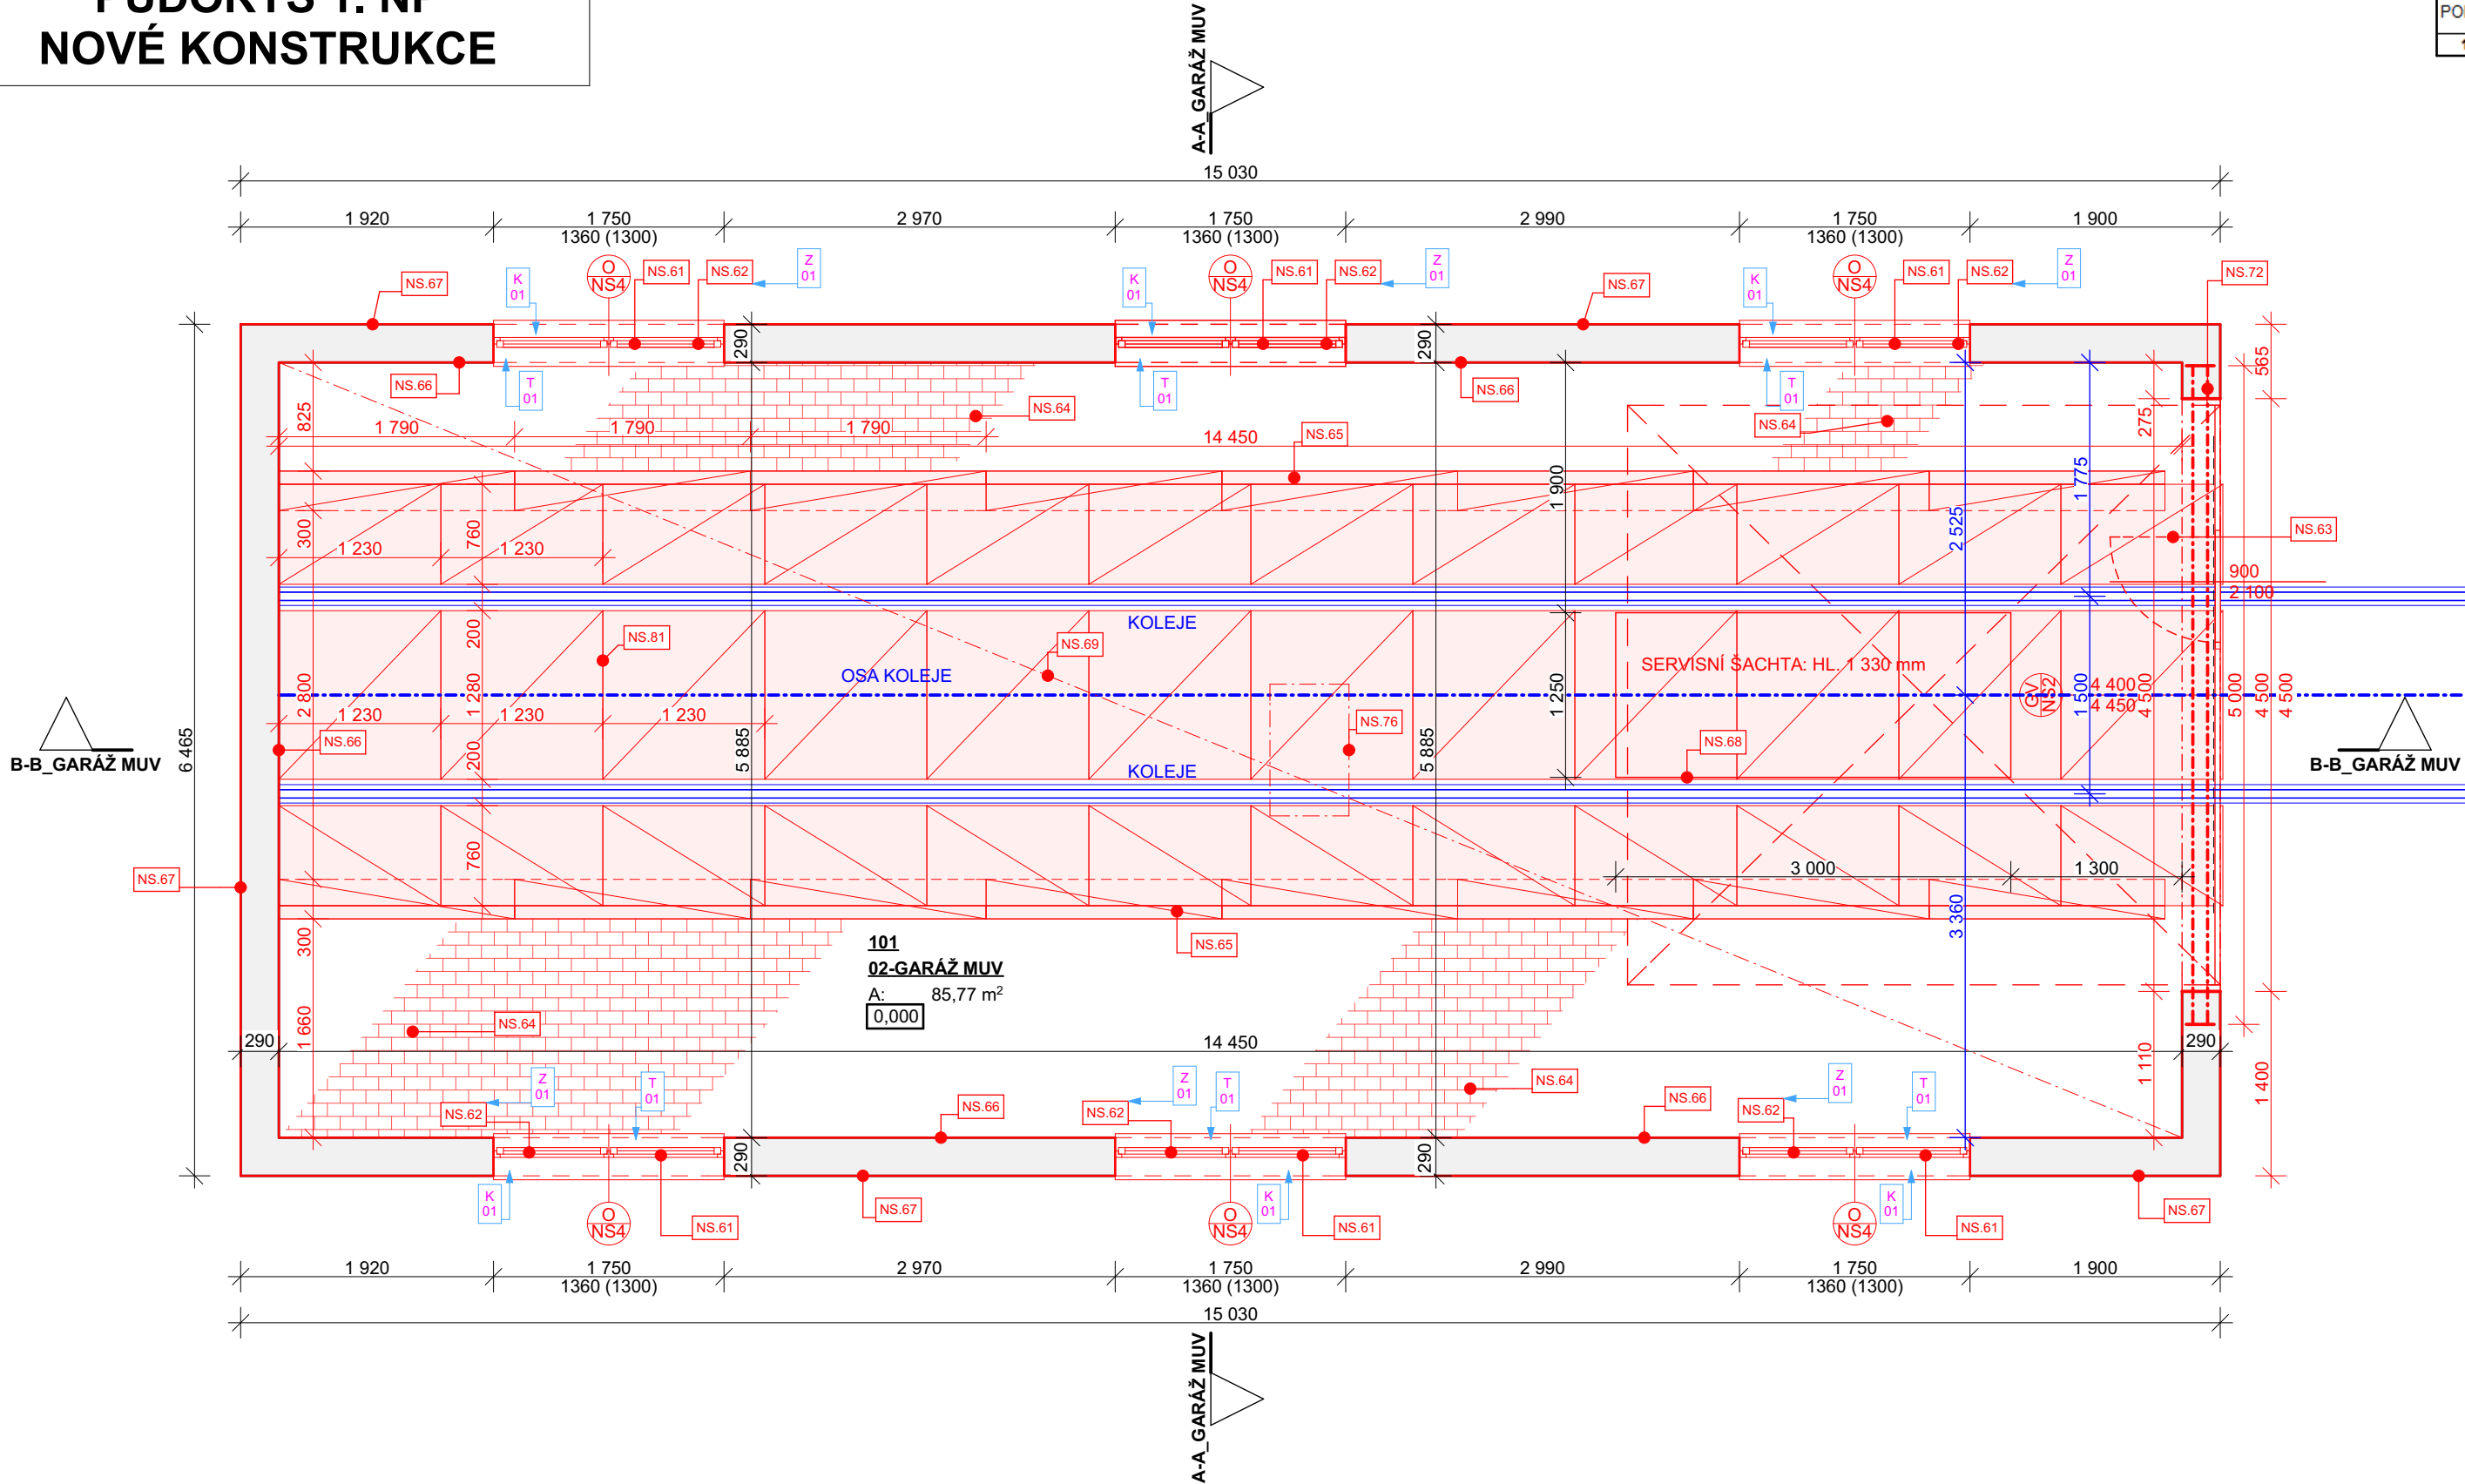

LEGENDA MATERIÁLŮ

- OBVODOVÉ ZDIVO Z PLYNOSILIKÁTOVÝCH BLOKŮ, VČETNĚ VPC OMÍTKY.
- ZÁMKOVÁ DLAŽBA, BETONOVÁ, TL. 80 MM, TVAR "PARKETA 200x100 MM"


TABULKA MÍSTNOSTÍ								
PODLAŽÍ	Č.	NÁZEV MÍSTNOSTI	PLOCHA (M2)	PODLAHA	STĚNY	STROP	SV (M)	POZNÁMKA
1.NP	101	02-GARÁŽ MUV	85,77	ZÁMKOVÁ DLAŽBA	ŠTUK, BILÁ VÝMALBA	SKD	4,6	

POZNÁMKY _ NOVÉ KONSTRUKCE


- NOVÁ OTVOROVÁ VÝPLŇ, PLASTOVÉ OKNA, DVOJSKLO, BARVA ŠEDÁ RAL 7015
- OKNO VČETNĚ VNITŘNÍHO A VENKOVNÍHO PARAPETU - VIZ VÝPIS PRVKŮ
- VENKOVNÍ OKENNÍ MŘÍŽ, BARVA ŠEDÁ RAL 7015
- NOVÁ GARÁŽOVÁ VRATA, ROZMĚR OTVORU: 4 500x4 500 MM, BARVA ŠEDÁ RAL 7015
- VRATA SEKČNÍ, S VCHODOVÝMI DVEŘMI, NA VRATECH UMÍSTĚNA ZNAČKA "POSUN ZAKÁZÁN"- UMÍSTĚNÍ UVNITŘ I VNĚ OBJEKTU
- NOVÁ POCHOZÍ VRSTVA, BETONOVÁ ZÁMKOVÁ DLAŽBA TVARU "PARKETA 200x100 MM" TL. 80 MM, DO ŠTĚRKOVÉ LOŽE FRAKCE 4/8 MM TL. 40 MM
- ZÁVĚRNÁ ŽIDKA, HLADKÁ, ROZMĚR L=1790 MM, B=300 MM, H=350 MM, DO BETONOVÉ LOŽE
- OPRAVA VNITŘNÍCH OMÍTEK
- OPRAVA VNĚJŠÍCH OMÍTEK
- BARVA: AZUROVÁ RAL 5015, V 30% TÓNINĚ, sRGB 195-228-249
- V MÍSTĚ PŮVODNÍ ŠACHTY BUDE PROVEDEN ZÁSYP KAMENIVEM FRAKCE 0/63 MM. HUTNĚNO PO 150MM
- NOVÝ SDK PODHLED, PROTIPOŽÁRNÍ - DLE PBŘ
- NOVÁ VNĚJŠÍ STĚNA: POROBETONÁ TVÁRNICE TL. 250 MM, JÁDROVÁ OMÍTKA NA DOROVNÁNÍ TLOUŠTKY STÁVAJÍCÍ STĚNY, LEPICÍ ŠTĚRKA S ARMOVACÍ TKANINOU, VNITŘNÍ ŠTUK, VENKOVNÍ SILIKÁTOVÁ OMÍTKA ZRNITOST 2 MM
- ZTUŽUJÍCÍ ŽB VĚNEC VÝŠKA 250 MM, ŠÍŘKA DLE TL. ZDIVA.
- BETON C16/20, 4x OCELOVÁ VÝZTUŽ PR. 12 MM, TRMINKY á 250 MM PR. 8 MM
- NOVÝ PŘEKLAD 2x VÁLCOVANÝ PROFIL I 220, SOUČÁST VĚNCE, DÉLKA 5 000 MM, ULOŽENÍ 250 MM NA ROZNÁŠECÍ BET. MAZANINU. PROFILY PO CCA 1 M METRU SVARENY NA SPODNÍ I HORNÍ PŘÍRUBĚ PÁSOVINOU
- DŘEVĚNÝ PŘIHRADOVÝ VAZNIK
- NOVÝ STŘEŠNÍ PLÁŠŤ - FALCOVANÝ PLECH, VČETNĚ OPLECHOVÁNÍ, BARVA RAL 7015
- NOVÝ DEŠŤOVÝ SVOD A DEŠŤOVÝ ŽLAB, BARVA RAL 7015 - VIZ VÝPIS PRVKŮ
- VÝLEZ NA PUDU, TYPOVÝ VÝROBEK, ROZMĚR 700x1200 MM, ZATEPLENÝ, DLE PBŘ
- PODBITÍ (ŘÍMSA) _ PALUBKY OBKLADOVÉ KLASIK SMRK, KVALITA AB, TL. 19 MM
- BARVA RAL 7015
- PRKENNÝ ZÁKLOP - PRKNO SMRK TL. 24 MM
- ROTAČNÍ VENTILAČNÍ HLAVICE
- STŘEŠNÍ VÝLEZ, ROZMĚR 660/780 MM, VČETNĚ OPLECHOVÁNÍ
- ZÁDLAŽBOVÝ PANEĽ VNITŘNÍ, HLADKÝ, ROZMĚR L=1230 MM, B=1280 MM, H=150 MM
- ZÁDLAŽBOVÝ PANEĽ VNĚJŠÍ, HLADKÝ, ROZMĚR L=1230 MM, B=760 MM, H=150 MM

VŠEOBECNĚ:

- BUDE PROVEDENA VÝSPRAVA VŠECH VNITŘNÍCH OMÍTEK. TABUDE SPOČÍVAT V OTLUČENÍ NESOUDRŽNÝCH PLOCH NA PŮVODNÍ ZDIVO, KTERÉ BUDE NAPANETROVÁNO HLOUBKOVOU PENETRACÍ. NÁSLEDNĚ BUDE NAHOZENA NOVÁ JÁDROVÁ OMÍTKA. NA ZBYLÉ PLOŠE BUDOU OŠKRÁBÁNY STARÉ VRSTVY VÝMALEB. NOVÉ BUDOU VNITŘNÍ POVRCHY ZDI PŘETAŽENY ŠTĚRKOVOU HMOTOU S ARMOVACÍ TKANINOU A NÁSLEDNĚ BUDE NANEŠEN VNITŘNÍ ŠTUK. FINÁLNÍ VÝMALBA V BILÉ BARVĚ
- BUDE PROVEDENA VÝSPRAVA VŠECH VENKOVNÍCH OMÍTEK. TABUDE SPOČÍVAT V OTLUČENÍ NESOUDRŽNÝCH PLOCH NA PŮVODNÍ ZDIVO, KTERÉ BUDE NAPANETROVÁNO HLOUBKOVOU PENETRACÍ. NÁSLEDNĚ BUDE NAHOZENA NOVÁ JÁDROVÁ OMÍTKA. CELÁ PLOCHA TAKTO OPRAVENA BUDE ZPENETROVÁNA HLOUBKOVOU PENETRACÍ. NOVÉ BUDOU VNĚJŠÍ POVRCHY ZDI PŘETAŽENY ŠTĚRKOVOU HMOTOU S ARMOVACÍ TKANINOU A NÁSLEDNĚ BUDE NANEŠENA FINÁLNÍ VRSTVA TENKOVVRSTVÉ VENKOVNÍ OMÍTKY - SILIKÁTOVÁ OMÍTKA ZRNITOSTI 2 MM. BARVA = AZUROVÁ RAL 5015, V 30% TÓNINĚ, sRGB 195-228-249
- VEŠKERÉ DOPLŇKOVÉ KONSTRUKCE (VNĚJŠÍ PARAPETY, PODBITÍ ŘÍMS, OPLECHOVÁNÍ, KONZOLE, MŘÍŽE, DEŠŤOVÉ SVODY A ŽLABY, ATD) BUDE V BARVĚ ŠEDÉ: BARVA RAL 7015
- VENKOVNÍ FASÁDA BUDE V BARVĚ AZUROVÉ: BARVA: AZUROVÁ RAL 5015, V 30% TÓNINĚ, sRGB 195-228-249
- NOVÝ STŘEŠNÍ PLÁŠŤ BUDE V BARVĚ ŠEDÉ: BARVA RAL 7015
- NOVÉ OTVOROVÉ VÝPLNĚ V BARVĚ ŠEDÉ: BARVA RAL 7015

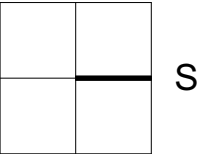

4. DÍLČÍ ETAPA - PŘEDÁNÍ KOMPLETNÍ PD

VYPRACOVAL		KONTROLOVAL		OPRÁVNĚNÁ OSOBA			ČÍSLO VÝTISKU		
Pavel Šustr		Bc. Luděk Nedělka		Ing. Milan Oplištil					
STAVEBNÍK	Správa železnic, státní organizace, Oblastní ředitelství Brno, Správa pozemních staveb, Kounicova 688/26, 611 43, Brno Veverí, IČO: 70994234				DATUM		FORMÁT		
					03/2021				
NÁZEV AKCE	Dačice ST oprava		MÍSTO AKCE		REVIZE				
NÁZEV ČÁSTI	E.2.1. STAVEBNÍ ČÁST E.2.1.3 NOVÉ KONSTRUKCE STAVEBNÍ OBJEKT SO-01.01.02 GARÁŽ MUV		Dačice		ÚČEL				
					D P S				
OBSAH VÝKRESU	PŮDORYS 1. NP				MĚŘÍTKO		3x A4		
					Č. POPISNÉ			---	
					Č. POZEMKU			2561/2	
					KAT. ÚZEMÍ			Dačice [624403]	
					KÓTY V		MM		
					INT. ČÍSLO		POŘ. ČÍSLO		
					I230020019				
							E.2.1.3.1		