



POHLED VÝCHODNÍ
BOURANÉ KONSTRUKCE

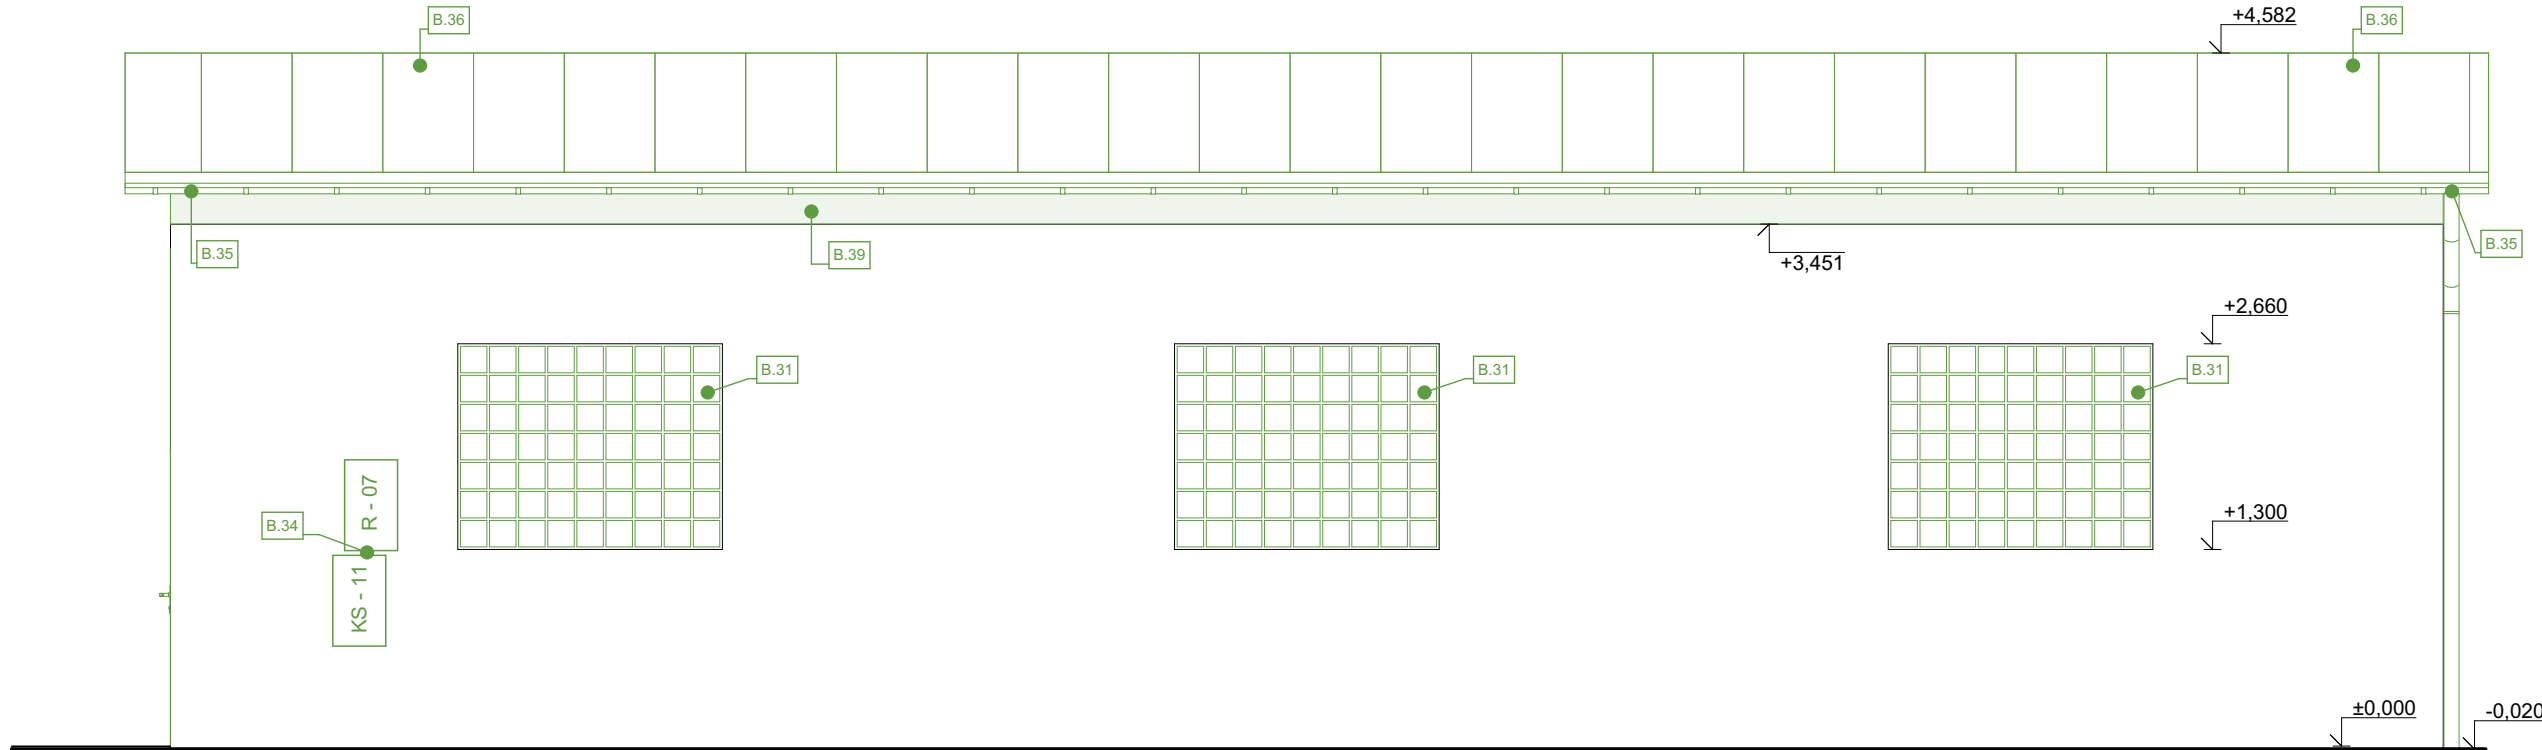

POHLED ZÁPADNÍ
BOURANÉ KONSTRUKCE

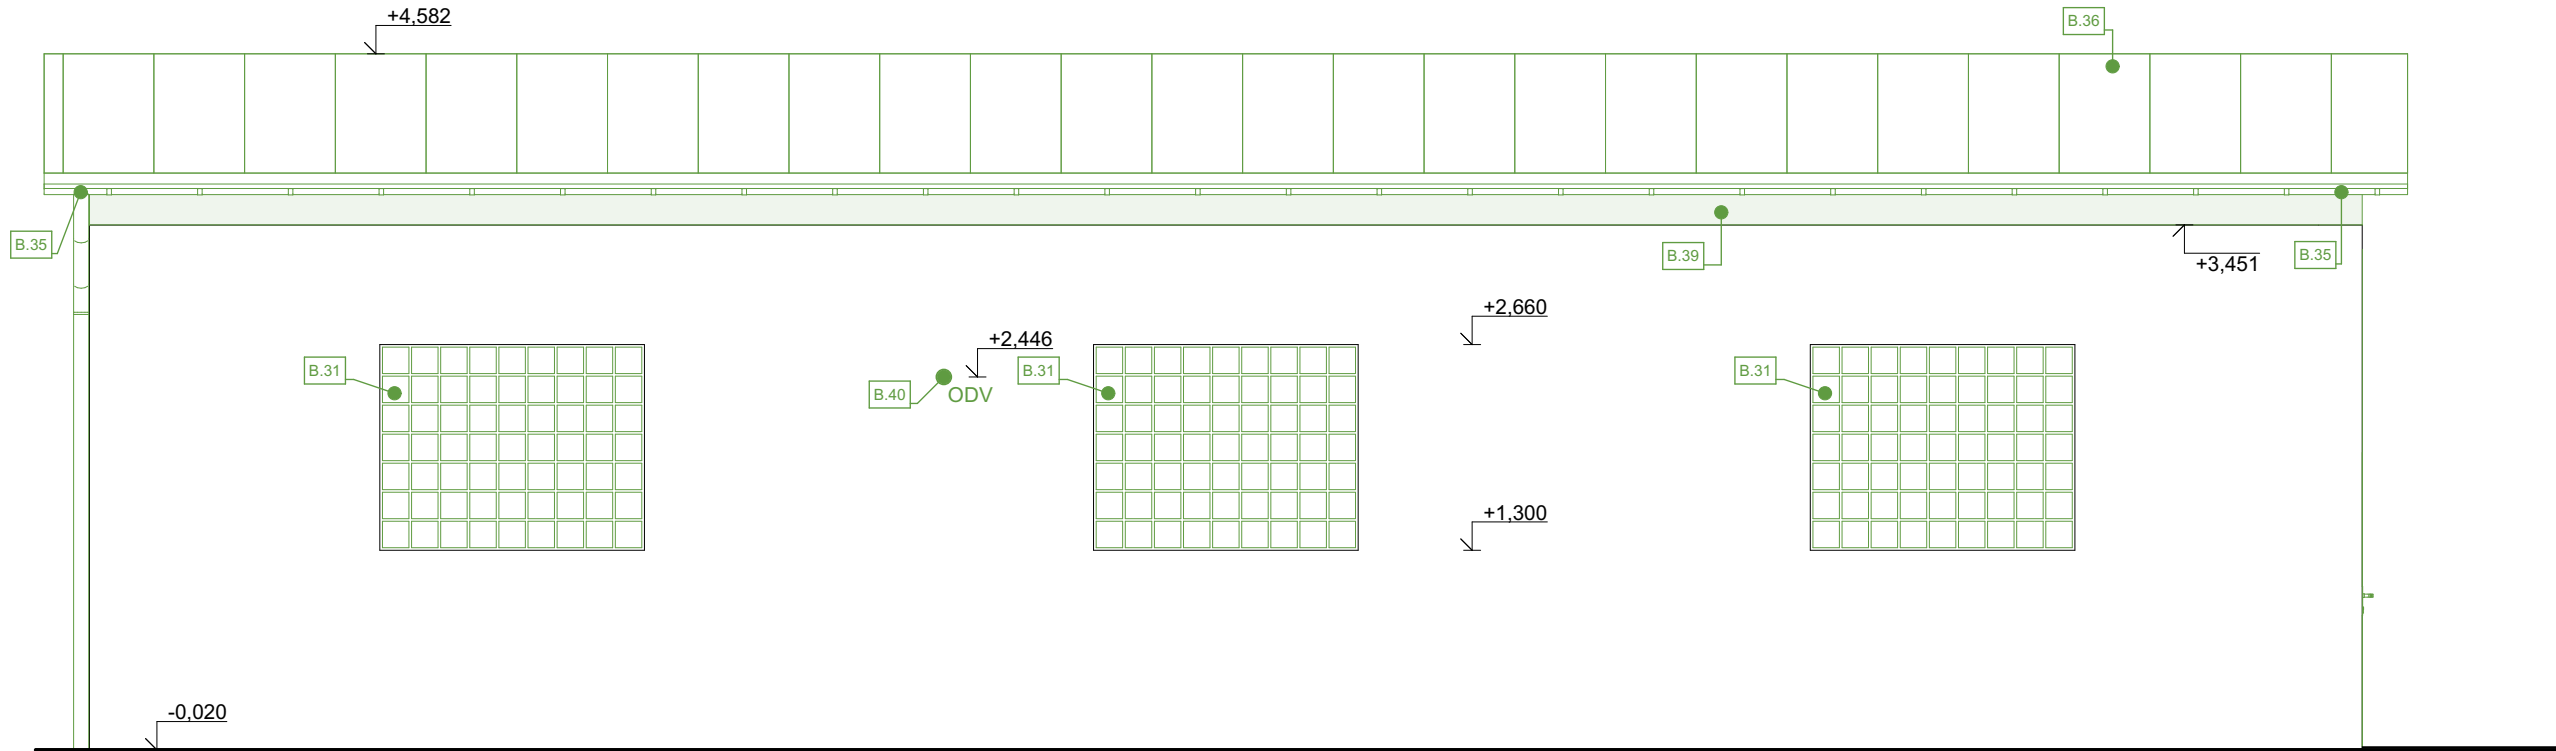


POZNÁMKY _ BOURANÉ KONSTRUKCE

- B.31 VYBOURÁNÍ OKENNÍ VÝPLNĚ
B.32 DEMONTÁŽ KAMEN VČETNĚ ODTAHU SPALIN
B.33 VYBOURÁNÍ GARÁŽOVÝCH VRAT
B.34 DEMONTÁŽ STÁVAJÍCÍCH EL. ROZVODNÝCH A POJISTKOVÝCH SKŘÍŇÍ VČETNĚ VENKOVNÍCH VYPÍNAČŮ A ZÁSUVK
B.35 DEMONTÁŽ STŘEŠNÍCH SVODŮ, ŽLABŮ, HÁKŮ
B.36 DEMONTÁŽ STŘEŠNÍHO PLÁŠTĚ - AZBESTOCEMENTOVÉ ŠABLONY, VČETNĚ HŘEBENÁČE A OPLECHOVÁNÍ
B.37 DEMONTÁŽ VAZNÍKOVÉ STŘEŠNÍ KONSTRUKCE, VČETNĚ PODHLEDU
B.38 ODBOURÁNÍ ŠTÍTOVÉ ZDI
B.39 VYBOURÁNÍ ZDIVA/PŘEKladu NAD VRATAMA
B.40 DEMONTÁŽ ODVĚTRÁVACÍCH MRÍŽEK
B.41 VYBOURÁNÍ STÁVAJÍCÍ BETONOVÉ PODLAHY - BETONOVÉ PANELY VČETNĚ PŘÍDAVNÝCH DŘEVĚNÝCH PRAŽCŮ
B.42 ZRUŠENÍ ŠACHTY - NÁSLEDNĚ BUDE ZASYPÁNA

- BUDOU ZRUŠENY A ODPOJENY VEŠKERÉ KABELOVÉ ROZVODY
ELEKTROINSTALACE VČETNĚ KONCOVÝCH PRVKŮ (VYPÍNAČE, ZÁSUVKY, SVĚTLA)

- OTLUČENÍ VNITŘNÍCH OMÍTEK NA STĚNÁCH - POUZE V POTŘEBNÉM MNOŽSTVÍ = VIDITELNÁ
POŠKOZENÁ MÍSTA (OPADANÁ OMÍTKA, ODLOUPLÁ OMÍTKA, NESOUDRŽNÁ OMÍTKA, DUTÁ MÍSTA).
PŘEDPOKLAD 20% PLOCHY

4. DÍLČÍ ETAPA - PŘEDÁNÍ KOMPLETNÍ PD

VYPRACOVAL		KONTROLOVAL		OPRÁVNĚNÁ OSOBA			ČÍSLO VÝTISKU		
Pavel Šustr		Bc. Luděk Nedělka		Ing. Milan Oplíštil					
STAVEBNÍK	Správa železnic, státní organizace, Oblastní ředitelství Brno, Správa pozemních staveb, Kounicova 688/26, 611 43, Brno Veverčí, IČO: 70994234					DATUM	03/2021		
NÁZEV AKCE	Dačice ST oprava				MÍSTO AKCE	REVIZE			
NÁZEV ČÁSTI	E.2.1. STAVEBNÍ ČÁST E.2.1.2 BOURANÉ KONSTRUKCE STAVEBNÍ OBJEKT SO-01.01.02 GARÁŽ MUV				Dačice	ÚČEL	D P S		
OBSAH VÝKRESU	POHLEDY				Č. POJISNÉ	---		MÉRITKO	FORMÁT
					Č. POZEMKU	2561/2			
					KAT. ÚZEMÍ	Dačice [624403]		KÓTY V	
						INT. ČÍSLO	POŘ. ČÍSLO		
						I230020019	E.2.1.2.5		