
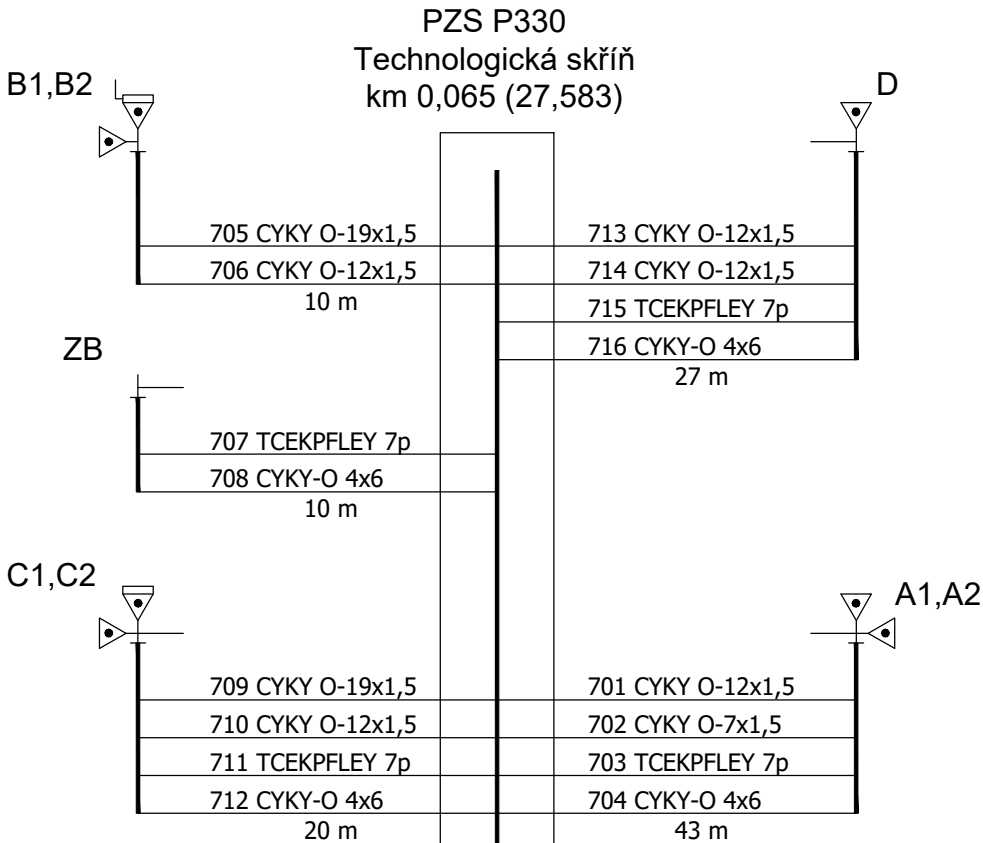


Stavědlová ústředna
km -0,038 (27,467)

 


502 TCEKPFLEY 24p S
155 m

504 TCEKPFLEY 24p S
155 m

506 TCEKPFLEY 12p
155 m

508 TCEKPFLEY 12p
155 m

510 CYKY-O 4x6
155 m

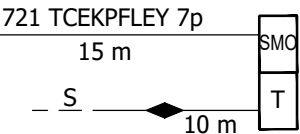

Legenda:



stávající kabel
naspojkování stávajícího kabelu



EVROPSKÁ UNIE
Evropské strukturální a investiční fondy
Operační program Doprava

Ministerstvo dopravy
Státní fond dopravní
infrastruktury





Razítko oprávněné osoby:

Orientační schéma:

Podpis: Datum:

Revize:	Datum:	Popis:	Kontroloval:
R1	18.10.2022	Odevzdání dokumentace DUSP k připomínkám	Z. Vrzák
R2	02.12.2022	Odevzdání dokumentace DUSP k povolenávacímu řízení	Ing. Sýkora

Stavebník/Investor:	Správa železnic, státní organizace	
Adresa:	Dlážděná 1003/7, 110 00 Praha 1	
Zástupce investora:	Stavební správa západ	
Adresa:	Sokolovská 278/1955, 190 00 Praha 9	

Zhotovitel stavby:	ATE, s.r.o.			
Adresa:	Wolkerova 2425/14, 350 02 Cheb			
Kontakt:	T: [+420 354 435 070] E: [ate@atecheb.cz]			
Zhotovitel objektu:	ATE, s.r.o.			
Adresa:	Wolkerova 2425/14, 350 02 Cheb			
Kontakt:	T: [+420 354 435 070] E: [ate@atecheb.cz]			
Hlavní projektant (HIP):	Specialista:	Odpovědný projektant:	Zpracovatel:	
Ing. Petr Sýkora	Ing. Václav Mastný	Ing. Petr Sýkora	Bc. Zdeněk Vrzák	

Název stavby/akce:	Doplnění závor na přejezdu P330 v km 0,078 trati AŠ - Hranice v Čechách		Označení (S-kód): S632000511
			Označení zhotovitele: 20805
Název části:	Přejezdové zabezpečovací zařízení		Označení části: D.1.1.3
Název objektu:	Zabezpečovací zařízení PZS v km 0,078 (P330)		Označení objektu/komplexu: PS 11-01-31
Název přílohy:	SCHÉMA KABELŮ		Číslo přílohy: 2.1001
Název dílčí části přílohy:			Paré:
Kraj:	Katastrální území:	TUDU:	
Karlovarský	AŠ [600521]	0222 02	
Stupeň dokumentace:	Datum zpracování:	Formáty:	Měřítko:
DUSP	08/2022	3 x A4	

S-kód:	Stupeň dokumentace:	Část:	Objekt:	Podobjekt:	Příloha:	Revize:
S 6 3 2 0 0 0 5 1 1	D U S P	D 1 1 0 3	P S 1 1 0 1 3 1	X X	2	1 0 0 1 0 0 2

DOKUMENT LZE UŽÍVAT POUZE VE SMYSLU PŘÍSLUŠNÉ SMLOUVY O DÍLO. ŽÁDNÁ JEHO ČÁST NEMŮŽE BÝT DLE ZÁKONA Č. 121/2000 SB. KOPÍROVÁNA NEBO JINÝM ZPŮSOBEM ROZŠÍŘOVÁNA BEZ SOUHLASU ATE, S. R. O.