


- Legenda:**
- 2001 hranice lomových bodů - Správa železnic, s.o.
 - 4001 hranice lomových bodů - dočasný zábor do 1 roku
 - 7001 hranice lomových bodů - ÚMVŽST
 - 8001 hranice lomových bodů - dočasný zábor (nájem) části pozemku ve vlastnictví ČD k převodu na SŽ
 - 39,5 staničení stávající trati
 - 545 stávající body ZVS
 - 545 ohrožené body stávající ZVS
 - 545 zničené body stávající ZVS
 - 2 body koordináčního vytyčovacího výkresu PS 11-01-31
 - 2 body koordináčního vytyčovacího výkresu SO 11-13-01

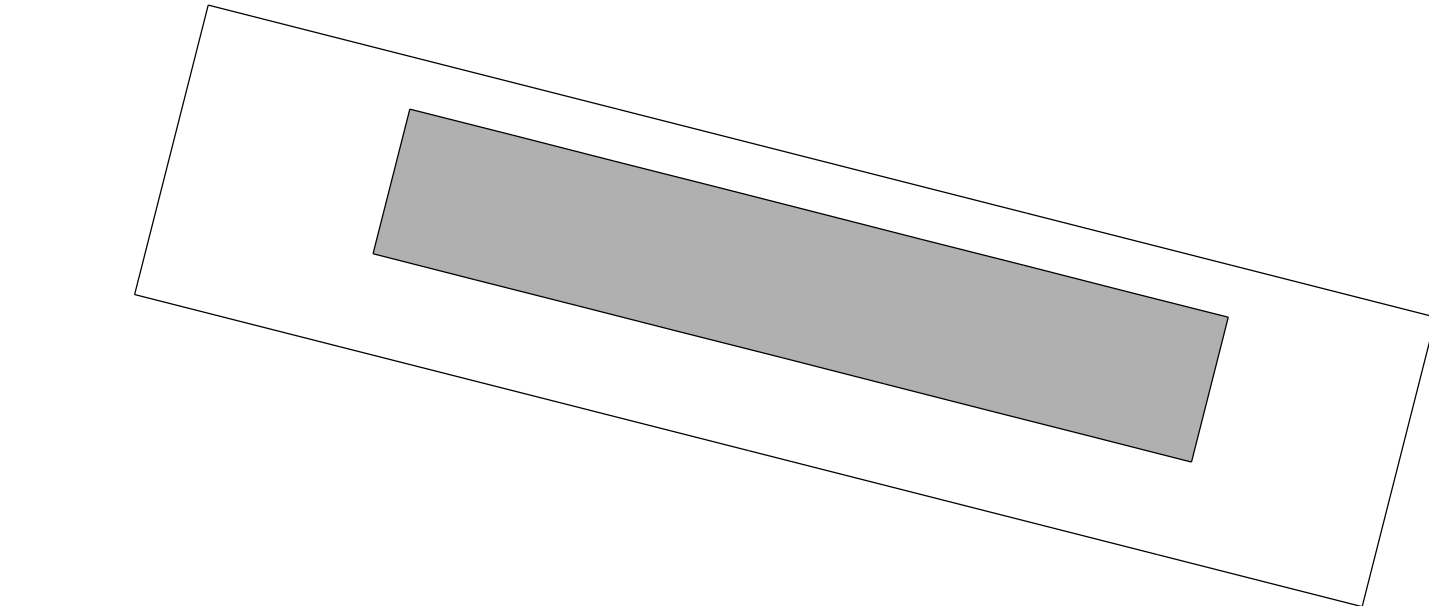

Číslo ověření: 19/2023		Datum ověření: 04.01.2023		Nálezitostmi a přesností odpovídá právní předpisům a podmínkám písemně schváleným s objednatel.	
HRDLIČKA s.p.a.		Objednatel: ATE, s.r.o.		Pracoviště: Za Lužnami 1084/33 155 00 Praha 5 - Stodulky	
Účel:	Zaměřil:	Zpracoval:	Kontroloval:	Číslo zakázky	20.2504
Ing. Jan Trávníček		Ing. Lenka Hošková	Ing. Petr Pavelka	Datum	01/2023
Název zakázky		Soul. systém S-JTSK		Výšk. systém	Bjv
Doplňné zábor na přejezdu P330 v km 0,078 trati A8 – Hranice v Čechách		DUSP		Část	I.3.2, I.4.2, I.5.2
Název výkresu Návrh vytyčovací sítě Koordináční vytyčovací výkres Obvod stavby		Číslo výkresu 2/2		Formát 10x44	Měřítko 1 : 500