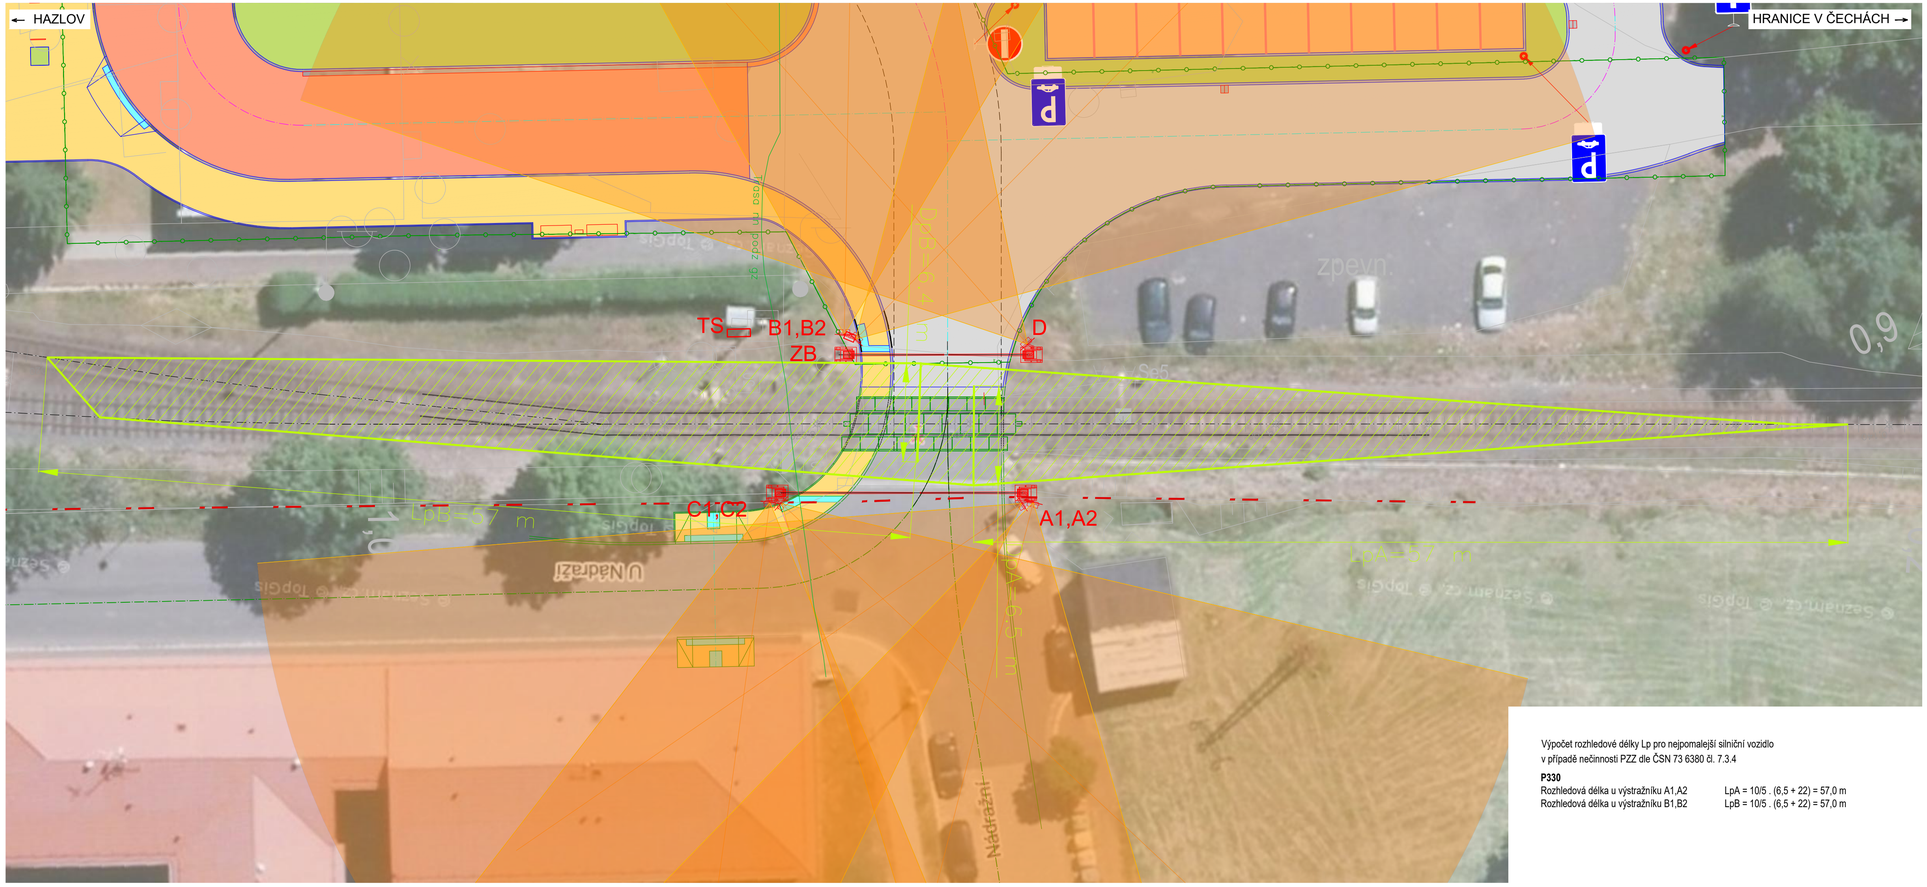

Výpočet rozhledové délky Lp pro nejpomalejší silniční vozidlo
v případě nečinnosti PZZ dle ČSN 73 6380 čl. 7.3.4

P330

Rozhledová délka u výstražníku A1,A2 LpA = 10/5 . (6,5 + 22) = 57,0 m

Rozhledová délka u výstražníku B1,B2 LpB = 10/5 . (6,5 + 22) = 57,0 m

EVROPSKÁ UNIE
Evropské strukturální a investiční fondy
Operační program Doprava

Ministerstvo dopravy
Státní fond dopravní infrastruktury

Orientační schéma:

Razítko oprávněné osoby:

Podpis: Datum:

Revize:	Datum:	Popis:	Kontroloval:
R1	18.10.2022	Odevzdání dokumnetace DUSP k připomínkám	Z. Vrzák
R2	02.12.2022	Odevzdání dokumnetace DUSP k povolovacímu řízení	Ing. Sýkora

Stavebník/Investor:	**Správa železnic, státní organizace**
Adresa:	Dlážděná 1003/7, 110 00 Praha 1
Zástupce investora:	Stavební správa západ
Adresa:	Sokolovská 278/1955, 190 00 Praha 9
Zhotovitel stavby:	**ATE, s.r.o.**
Adresa:	Wolkerova 2425/14, 350 02 Cheb
Kontakt:	T: [+420 354 435 070] E: [ate@atecheb.cz]
Zhotovitel objektu:	**ATE, s.r.o.**
Adresa:	Wolkerova 2425/14, 350 02 Cheb
Kontakt:	T: [+420 354 435 070] E: [ate@atecheb.cz]

Hlavní projektant (HIP):	Specialista:	Odpovědný projektant:	Zpracovatel:
ING. PETR SÝKORA	ING. VÁCLAV MASTNÝ	ING. PETR SÝKORA	BC. ZDENĚK VRZÁK

Název stavby/akce:	**Doplnění závor na přejezdu P330 v km 0,078 trati Aš - Hranice v Čechách**		Označení (S-kód): S632000511 Označení zhotovitele: 20805
Název části:	Přejezdové zabezpečovací zařízení		Označení části: D.1.1.3
Název objektu:	**Zabezpečovací zařízení PZS v km 0,078 (P330)**		Označení objektu/komplexu: **PS 11-01-31**
Název přílohy: / Název dílčí části přílohy:	ROZHLEDOVÉ POMĚRY NA PŘEJEZDU		Číslo přílohy: **2.204**
Kraj: Karlovarský	Katastrální území: Aš [600521]	TUDU: 0222 02	Paré:
Stupeň dokumentace: DUSP	Datum zpracování: 08/2022	Formáty: 4 x A4	Měřítko: 1:100

S-kód: | Stupeň dokumentace: | Část: | Objekt: | Podobjekt: | Příloha: | Revize:
S 6 3 2 0 0 0 5 1 1 | D U S P | 0 | 1 1 | 3 1 | 0 | 2 | 0 | 2 | 0 | R 2

DOKUMENT LZE UŽÍVAT POUZE VE SMYSLU PŘÍSLUŠNÉ SMLOUVY O DÍLO. ŽÁDNÁ JEHO ČÁST NEMŮŽE BÝT DLE ZÁKONA Č. 121/2000 SB. KOPÍROVÁNA NEBO JINÝM ZPŮSOBEM ROZŠIŘOVÁNA BEZ SOUHLASU ATE, S. R. O.