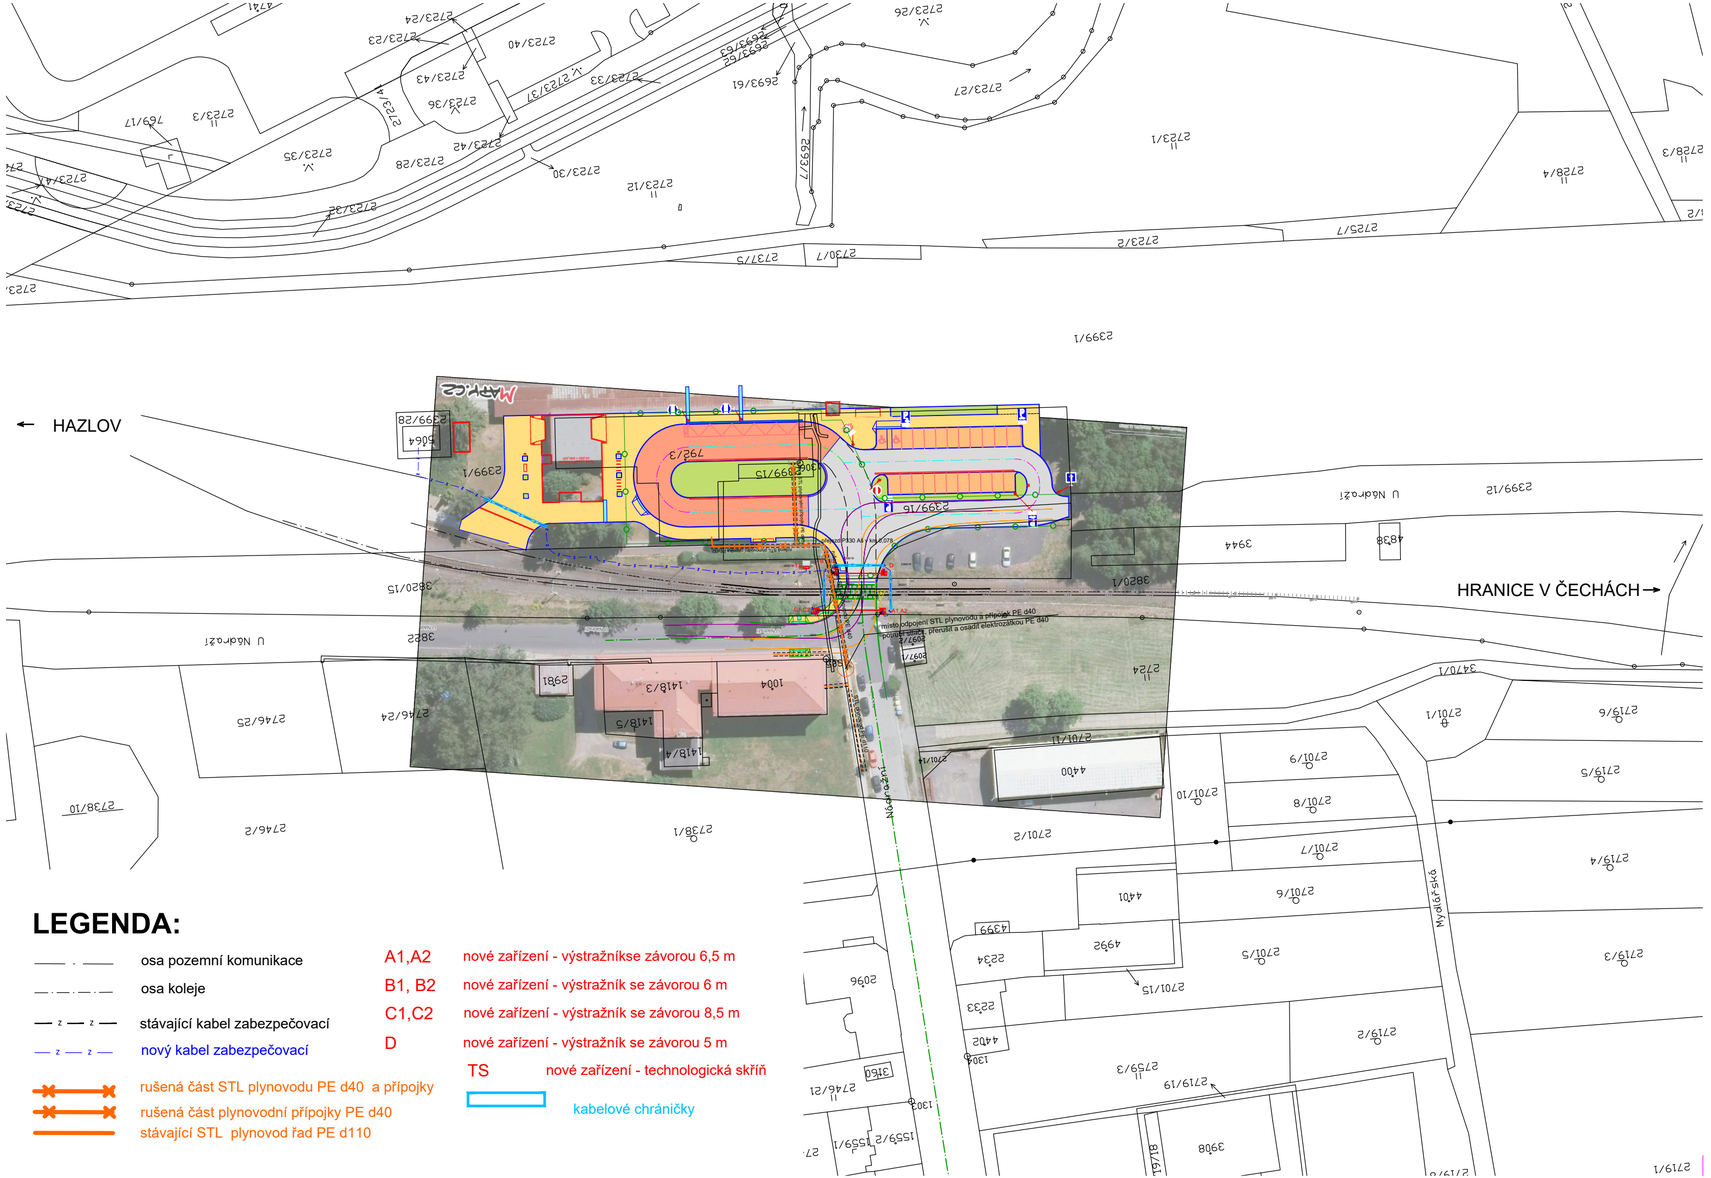

LEGENDA:

- osa pozemní komunikace
- osa koleje
- stávající kabel zabezpečovací
- nový kabel zabezpečovací
- rušená část STL plynovodu PE d40 a přípojky
- rušená část plynovodní přípojky PE d40
- stávající STL plynovod řad PE d110

A1,A2	nové zařízení - výstražníkse závorou 6,5 m
B1, B2	nové zařízení - výstražník se závorou 6 m
C1,C2	nové zařízení - výstražník se závorou 8,5 m
D	nové zařízení - výstražník se závorou 5 m
TS	nové zařízení - technologická skříň
	kabelové chráničky

EVROPSKÁ UNIE
Evropské strukturální a investiční fondy
Operační program Doprava

Ministerstvo dopravy
Státní fond dopravní infrastruktury

Orientační schéma:

Razítko oprávněné osoby:

Podpis: Datum:

Revize:	Datum:	Popis:	Kontroloval:
R1	18.10.2022	Odevzdání dokumnetace DUSP k připomínkám	Z. Vrzák
R2	02.12.2022	Odevzdání dokumnetace DUSP k povolovacímu řízení	Ing. Sýkora

Stavebník/Investor:	**Správa železnic, státní organizace**
Adresa:	Dlážděná 1003/7, 110 00 Praha 1
Zástupce investora:	Stavební správa západ
Adresa:	Sokolovská 278/1955, 190 00 Praha 9

SPRÁVA ŽELEZNIC

Zhotovitel stavby:	**ATE, s.r.o.**
Adresa:	Wolkerova 2425/14, 350 02 Cheb
Kontakt:	T: [+420 354 435 070] E: [ate@atecheb.cz]

ATE

Zhotovitel objektu:	**ATE, s.r.o.**
Adresa:	Wolkerova 2425/14, 350 02 Cheb
Kontakt:	T: [+420 354 435 070] E: [ate@atecheb.cz]

Hlavní projektant (HIP):	Specialista:	Odpovědný projektant:	Zpracovatel:
Ing. Petr Sýkora	ING. VÁCLAV MASTNÝ	Ing. Petr Sýkora	BC. ZDENĚK VRZÁK

Název stavby/akce:	**Doplnění závor na přejezdu P330 v km 0,078 trati Aš - Hranice v Čechách**		Označení (S-kód): S632000511 Označení zhotovitele: 20805
Název části:	SITUAČNÍ VÝKRESY		Označení části: C.3
Název objektu:	**Koordinační situační výkres**		Označení objektu/komplexu:
Název přílohy: Název dílčí části přílohy:	Situace stavby - rušená část STL plynovodu PE D40 a přípojky		Číslo přílohy: **C3.005**
Kraj: Karlovarský	Katastrální území: Aš [600521]	TUDU: 0222 02	Paré:

Stupeň dokumentace:	Datum zpracování:	Formáty:	Měřítko:
DUSP	08/2022	3 x A4	1:1000

S-kód: S 6 3 2 0 0 0 5 1 1 | Stupeň dokumentace: D U S P | Část: C 0 0 0 3 | Objekt: P S 1 1 0 1 3 1 | Podobjekt: X X | Příloha: 2 0 0 5 | Revize: 0 0 2

DOKUMENT LZE UŽÍVAT POUZE VE SMYSLU PŘÍSLUŠNÉ SMOUVY O DÍLO. ŽÁDNÁ JEHO ČÁST NEMŮŽE BÝT DLE ZÁKONA Č. 121/2000 SB. KOPÍROVÁNA NEBO JINÝM ZPŮSOBEM ROZŠIŘOVÁNA BEZ SOUHLASU ATE, S. R. O.