

PODÉLNÝ PROFIL CHODNÍKU M 1:50/50

Rozsah: km 0,00000 - km 0,01123

KRAJ:  
KATASTRÁLNÍ ÚZEMÍ:  
PARCELY:  
DRUH POZEMKŮ:

Karlovarský
AŠ - 600521
3820/1
ostatní plocha

SKLONOVÉ POMĚRY:


SROVNÁVACÍ ROVINA:

KÓTY NIVELETY:

KÓTY TERÉNU:

STANIČENÍ:

SMĚROVÉ POMĚRY:

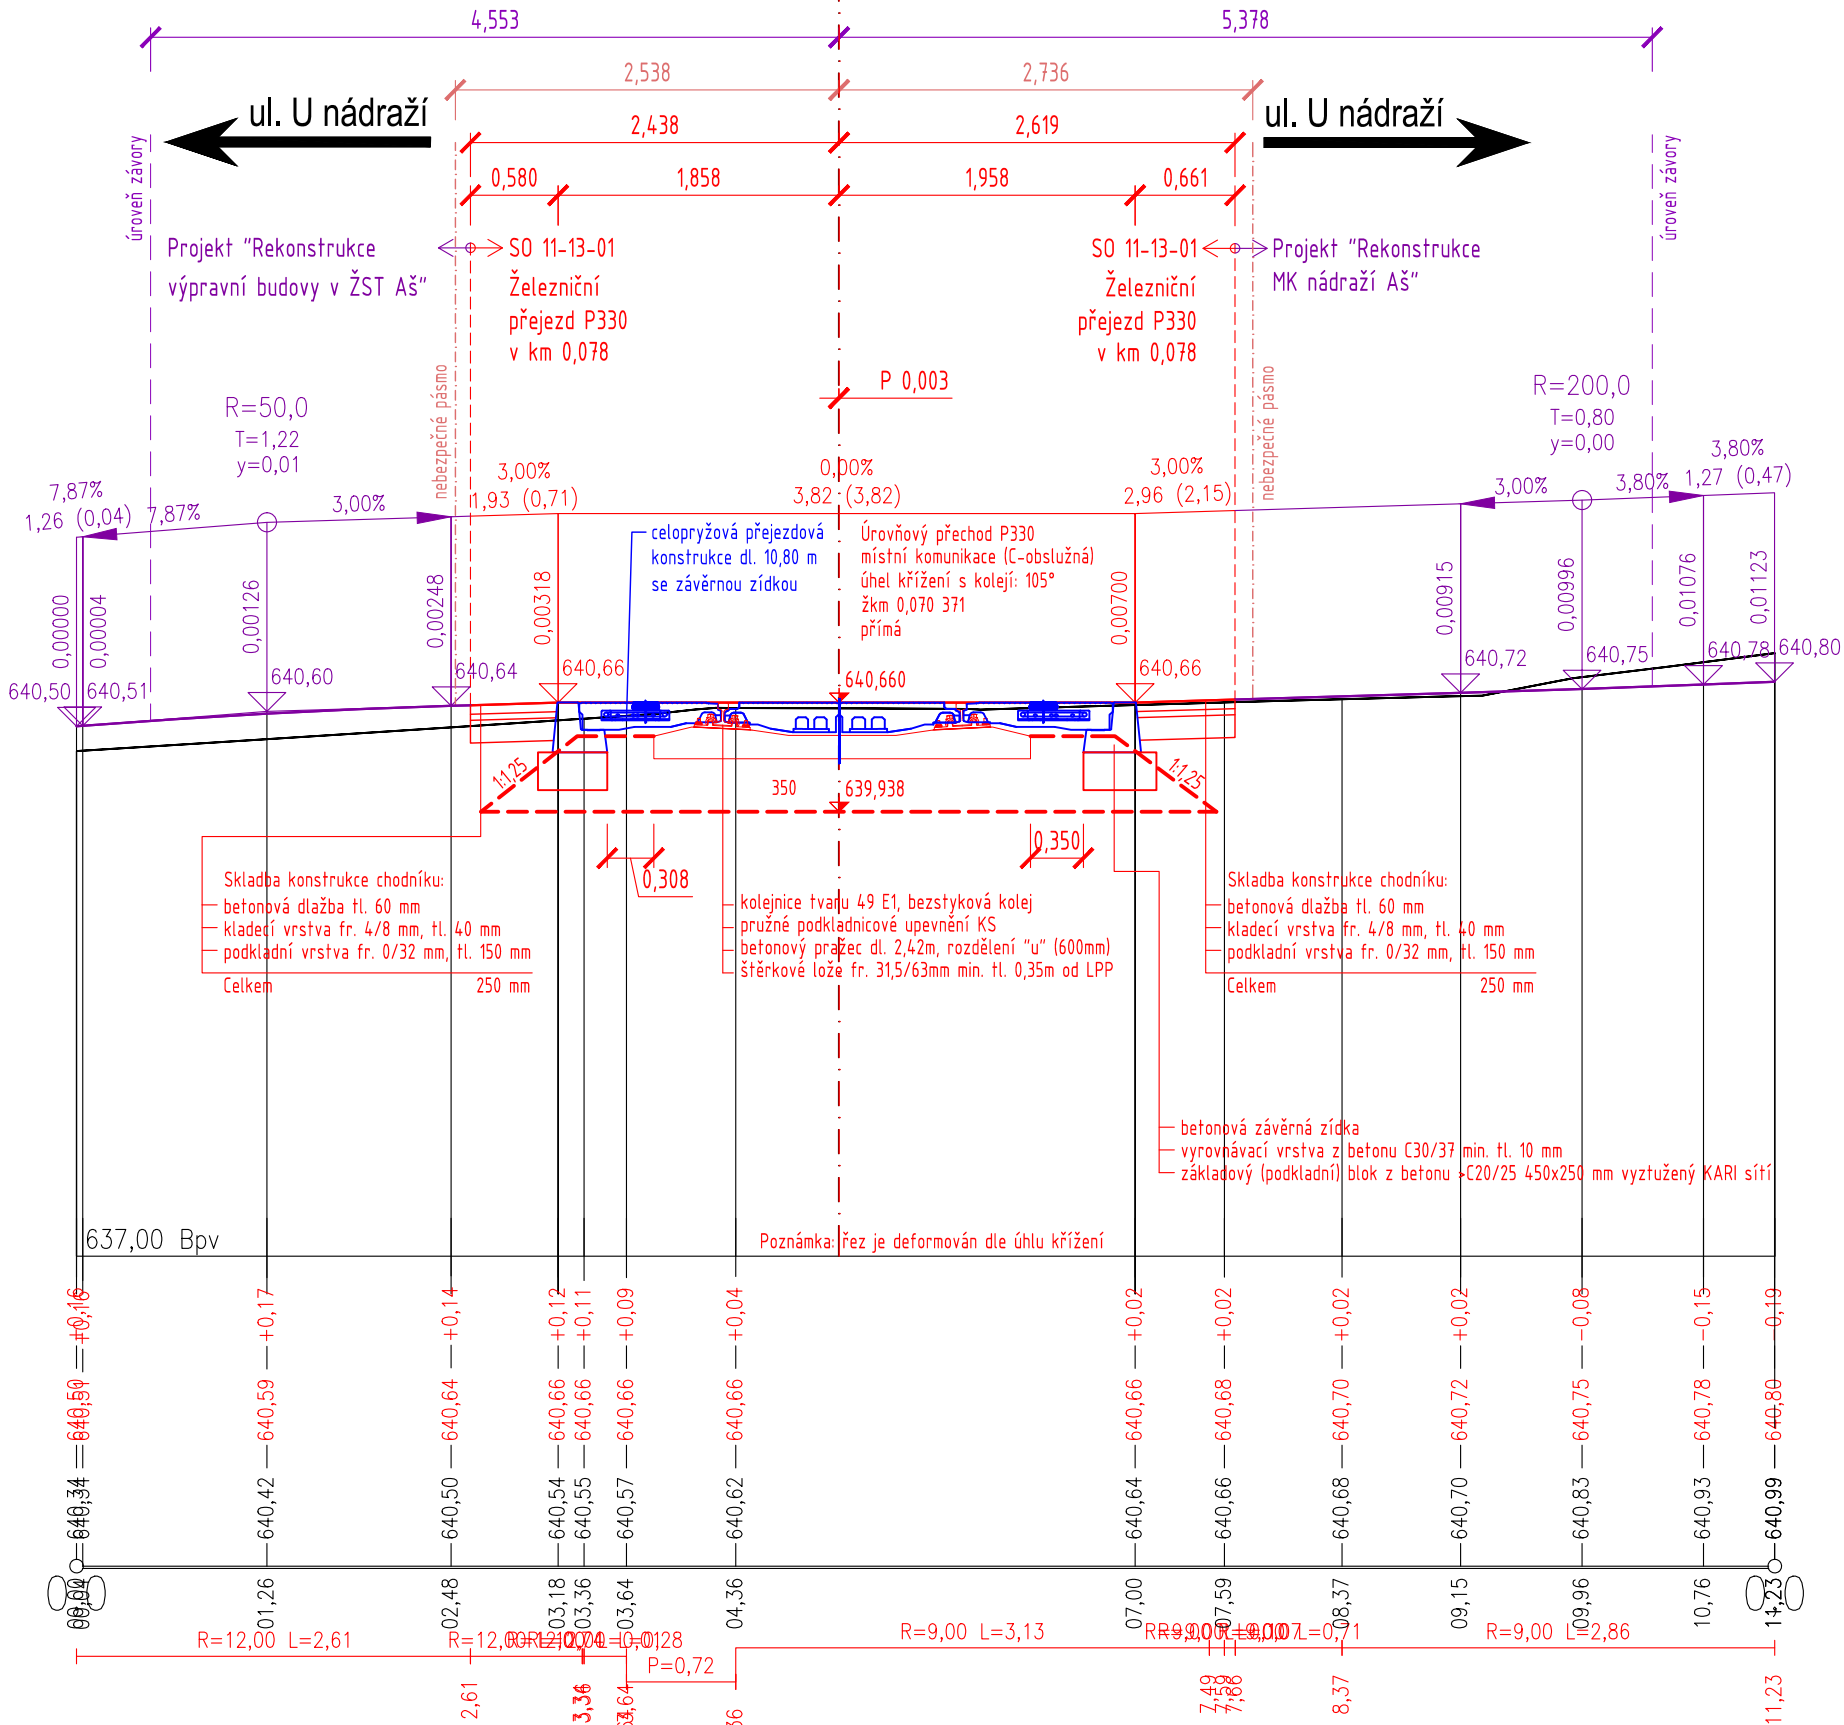

EVROPSKÁ UNIE

Evropské strukturální a investiční fondy

Operační program Doprava

Ministerstvo dopravy

Státní fond dopravní infrastruktury

Orientační schéma:

Podpis: \_\_\_\_\_ Datum: \_\_\_\_\_

Revize:

Datum:

Popis:

Kontroloval:

Stavebník/Investor:

Adresa:

Zástupce investora:

Adresa:

Správa železnic, státní organizace

Dlážděná 1003/7, 110 00 Praha 1

Stavební správa západ

Sokolovská 278/1955, 190 00 Praha 9

Zhotovitel stavby:

Adresa:

Kontakt:

Zhotovitel objektu:

Adresa:

Kontakt:

ATE, s.r.o.

Wolkerova 2425/14, 350 02 Cheb

T: [+420 354 435 070]

E: [ate@atecheb.cz]

PROJEKT servis spol. s r.o.

U Elektry 830/2b, 198 00 Praha 9

T: [+420 281 090 860]

M: [firma@projekt-servis.cz]

Hlavní projektant (HIP):

Specialista:

Odpovědný projektant:

Zpracovatel:

Ing. Petr Sýkora

Ing. Václav Mastný

Ing. Martin Koudelka

Ing. Juraj Pieš

Název stavby/akce:

Název části:

Název objektu:

Název přílohy:

Název dílčí části přílohy:

Kraj:

Doplnění závor na přejezdu P330 v km 0,078

Přejezdy a přechody

Železniční přejezd P330 v km 0,078

Podélný profil chodníku

-

Katastrální území:

S632000511

Označení zhotovitele:

Označení části:

Označení objektu/komplexu:

Číslo přílohy:

Paré:

20805

D.2.1.3

SO 11-13-01

2 . 004

Aš [600521]

Stupeň dokumentace:

Datum zpracování:

Formáty:

Měřítko:

DUSP

8/2022

3 x A4

M 1:50/50

S-kód:

Stupeň dokumentace:

Část:

Objekt:

Podoblet:

Příloha:

Revize:

S 6 3 2 0 0 0 5 1 1

D U S P

D 2 1 0 3

S 0 1 1 1 3 0 1

X X

2 0 0 4

0 0 2

DOKUMENT LZE UŽÍVAT POUZE VE SMYSLU PŘÍSLUŠNÉ SMLOUVY O DÍLO. ŽÁDNÁ JEHO ČÁST NEMŮŽE BÝT DLE ZÁKONA Č. 121/2000 SB. KOPÍROVANA NEBO JINÝM ZPŮSOBEM ROZŠÍŘOVÁNA BEZ SOUHLASU ATE, S. R. O.