


Příčný řez č. 1 v km 0,067 000
Měřítko 1:50

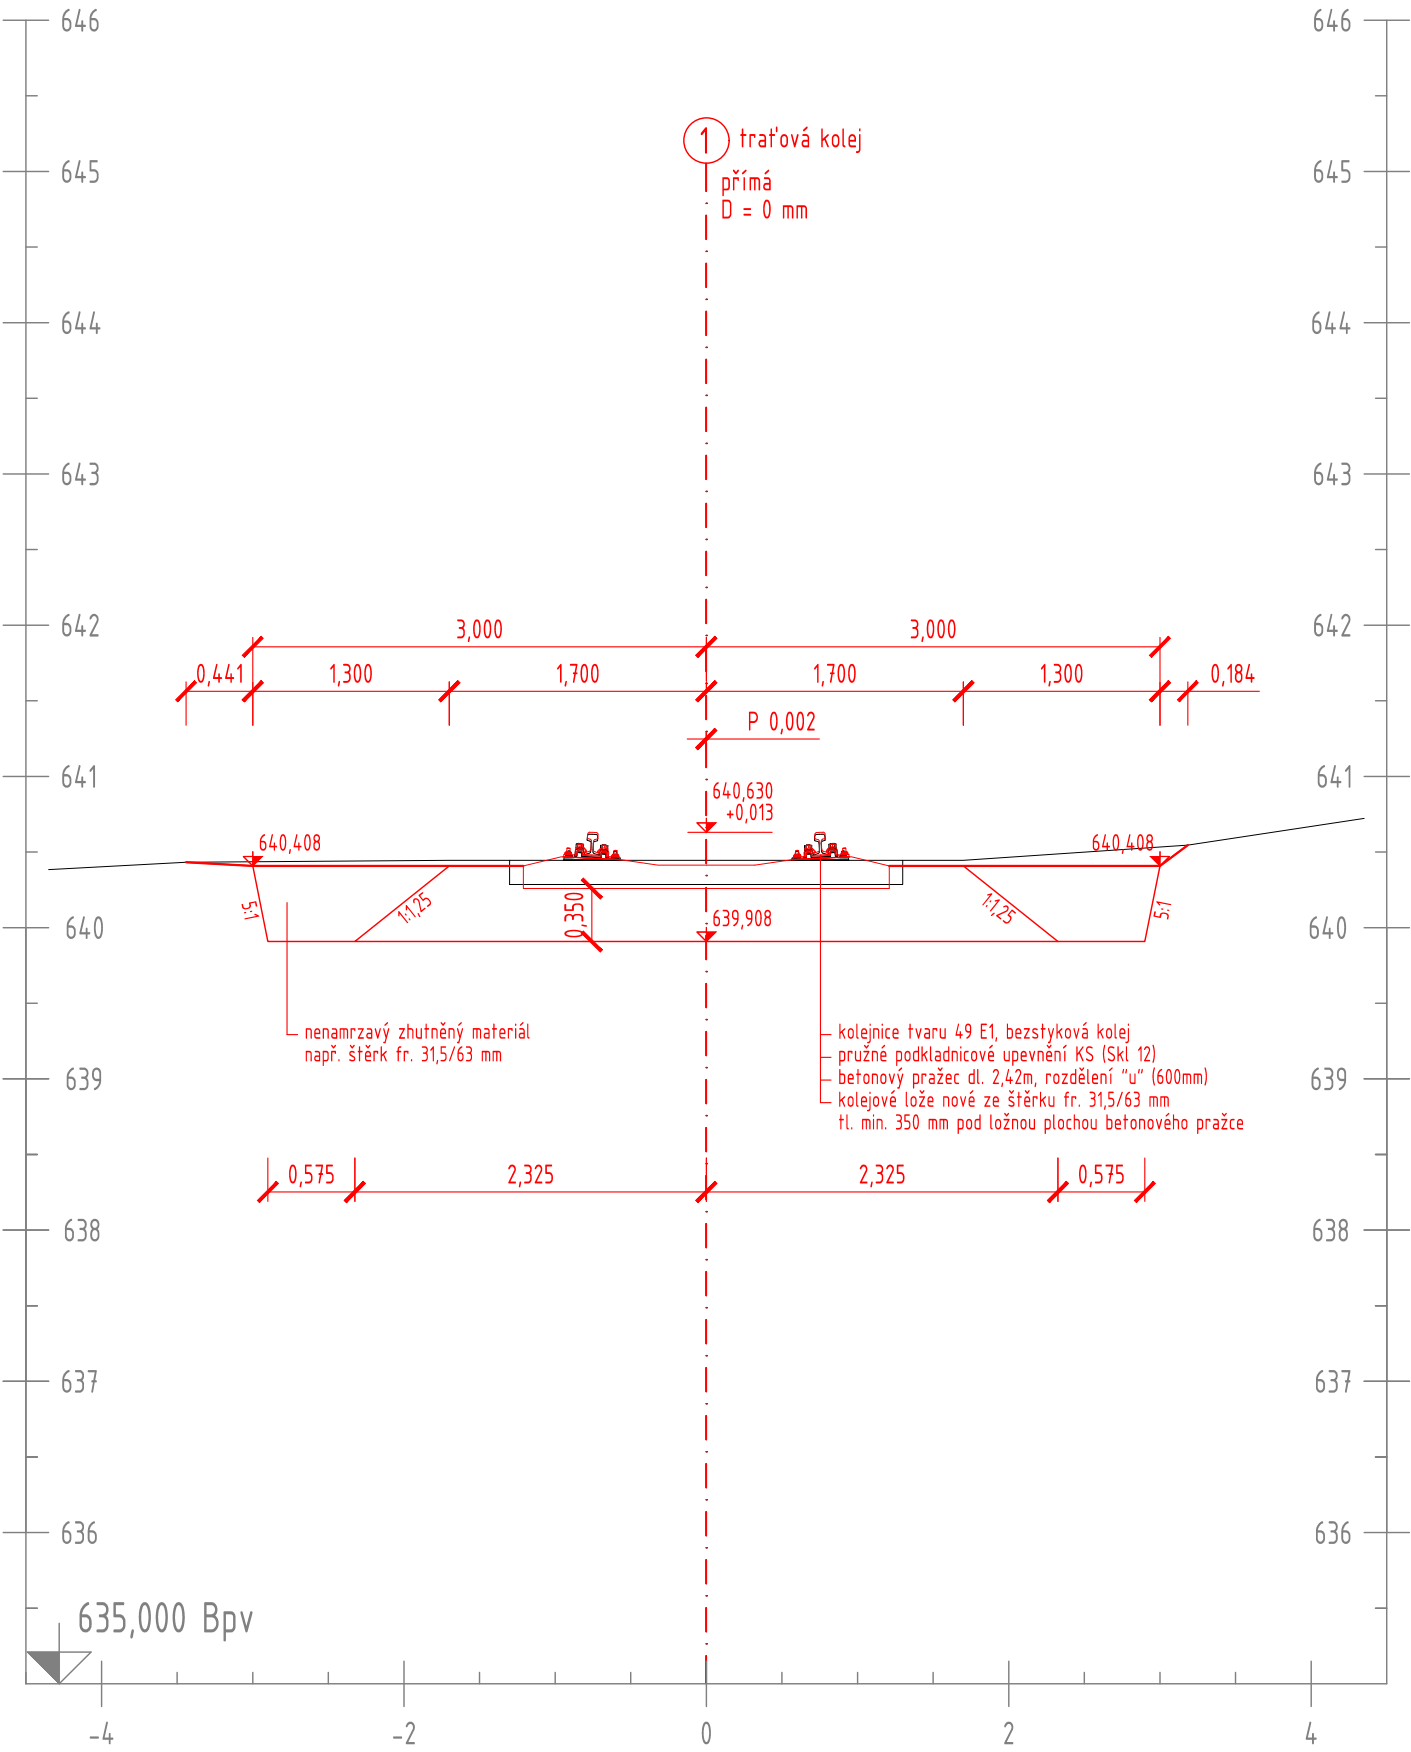

EVROPSKÁ UNIE
Evropské strukturální a investiční fondy
Operační program Doprava

Ministerstvo dopravy
Státní fond dopravní infrastruktury

Orientační schéma:

Razítko oprávněné osoby:

Podpis: _____ Datum: _____

Revize:	Datum:	Popis:	Kontroloval:
R1	18.10.2022	Odevzdání dokumentace DUSP k připomínkám	Z. Vrzák
R2	2.12.2022	Dokumentace DUSP čistopis	Z. Vrzák

Stavebník/Investor:

Adresa:

Zástupce investora:

Adresa:

Správa železnic, státní organizace

Dlážděná 1003/7, 110 00 Praha 1

Stavební správa západ

Sokolovská 278/1955, 190 00 Praha 9

Zhotovitel stavby:

Adresa:

Kontakt:

ATE, s.r.o.

Wolkerova 2425/14, 350 02 Cheb

T: [+420 354 435 070]
E: [ate@atecheb.cz]

Zhotovitel objektu:

Adresa:

Kontakt:

PROJEKT servis spol. s r.o.

U Elektry 830/2b, 198 00 Praha 9

T: [+420 281 090 860]
M: [firma@projekt-servis.cz]

Hlavní projektant (HIP):	Specialista:	Odpovědný projektant:	Zpracovatel:
Ing. Petr Sýkora	Ing. Václav Mastný	Ing. Martin Koudelka	Ing. Juraj Pieš

Název stavby/akce:

Název části:

Název objektu:

Název přílohy:

Název dílčí části přílohy:

Kraj:

Karlovarský

Doplnění závor na přejezdu P330 v km 0,078 trati Aš - Hranice v Čechách

Přejezdy a přechody

Železniční přejezd P330 v km 0,078

Příčný řez č. 1

-

Katastrální území:

Aš [600521]

TUDU:

0222 02

Označení (S-kód):

S632000511

Označení zhotovitele:

20805

Označení části:

D.2.1.3

Označení objektu/komplexu:

SO 11-13-01

Číslo přílohy:

2 . 006

Paré:

Stupeň dokumentace:

DUSP

Datum zpracování:

8/2022

Formáty:

2 x A4

Měřítko:

M 1:50

S-kód: S 6 3 2 0 0 0 5 1 1 D U S P D 2 1 0 3 S O 1 1 1 3 0 1 X X Podobjekt: Příloha: Revize: 0 0 6 0 0 2

DOKUMENT LZE UŽÍVAT POUZE VE SMYSLU PŘÍSLUŠNÉ SMOUVY O DÍLO. ŽÁDNÁ JEHO ČÁST NEMŮŽE BÝT DLE ZÁKONA Č. 121/2000 SB. KOPIJOVÁNA NEBO JINÝM ZPŮSOBEM ROZŠÍŘOVÁNA BEZ SOUHLASU ATE, S. R. O.