


POZEDNICE P1, M 1:25

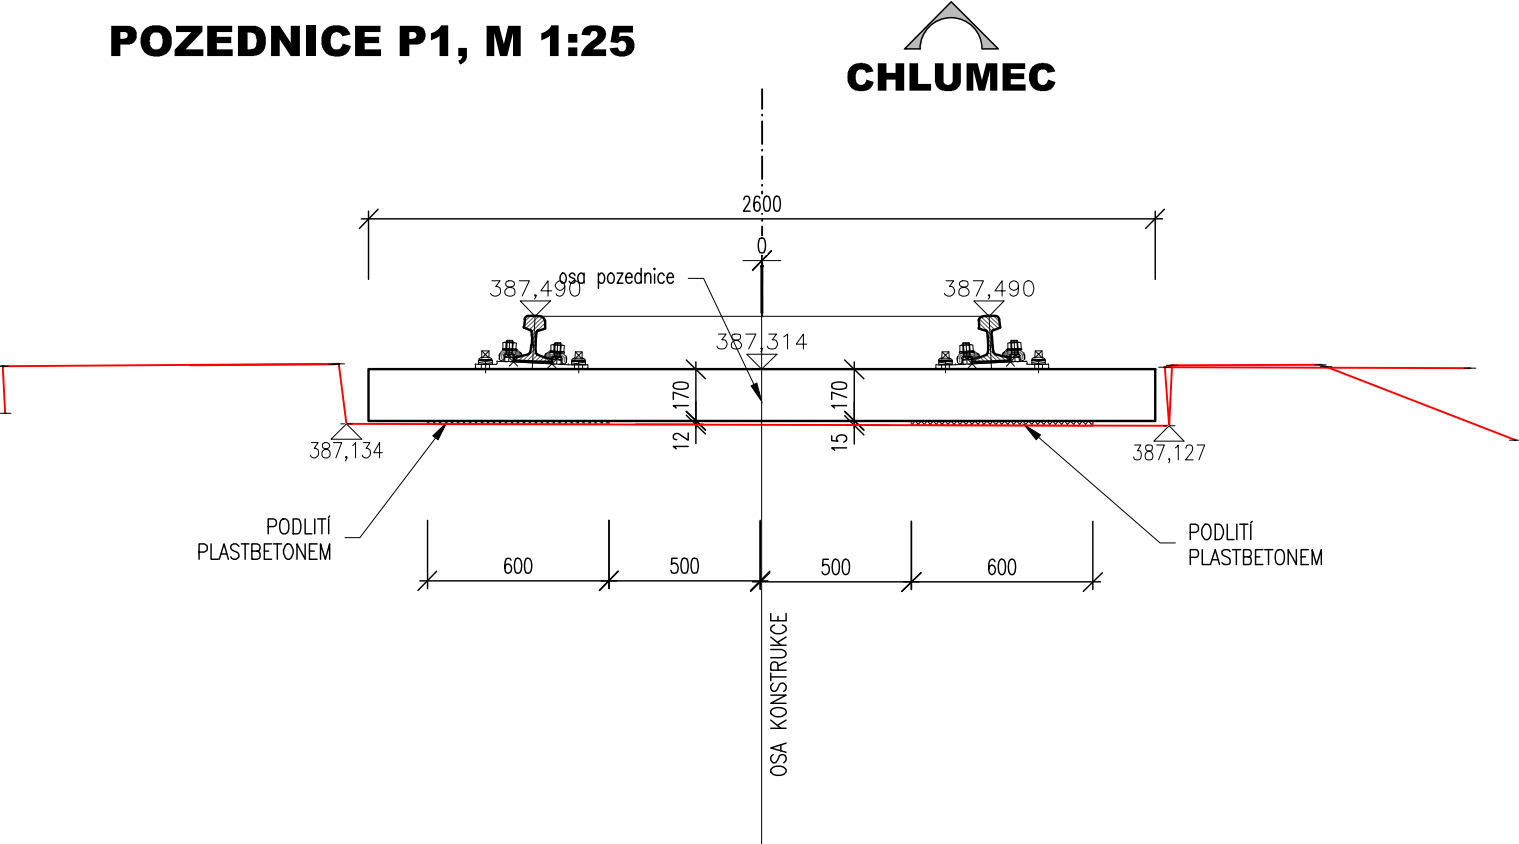


**CH&T PARDUBICE**  
ČLEN SKUPINY ENTERIA  
K Vápence 2677  
530 02 Pardubice - Zelené Předměstí

TÚ 1401 Chlumeč nad Cidlinou (mimo) - Trutnov střed-obvod Poříčí (mimo)  
DÚ 24 Kunčice n/Labem - Hostinné

03		
02		
01		
ZMĚNA	POPIS	DATUM

POZEDNICE P2, M 1:25

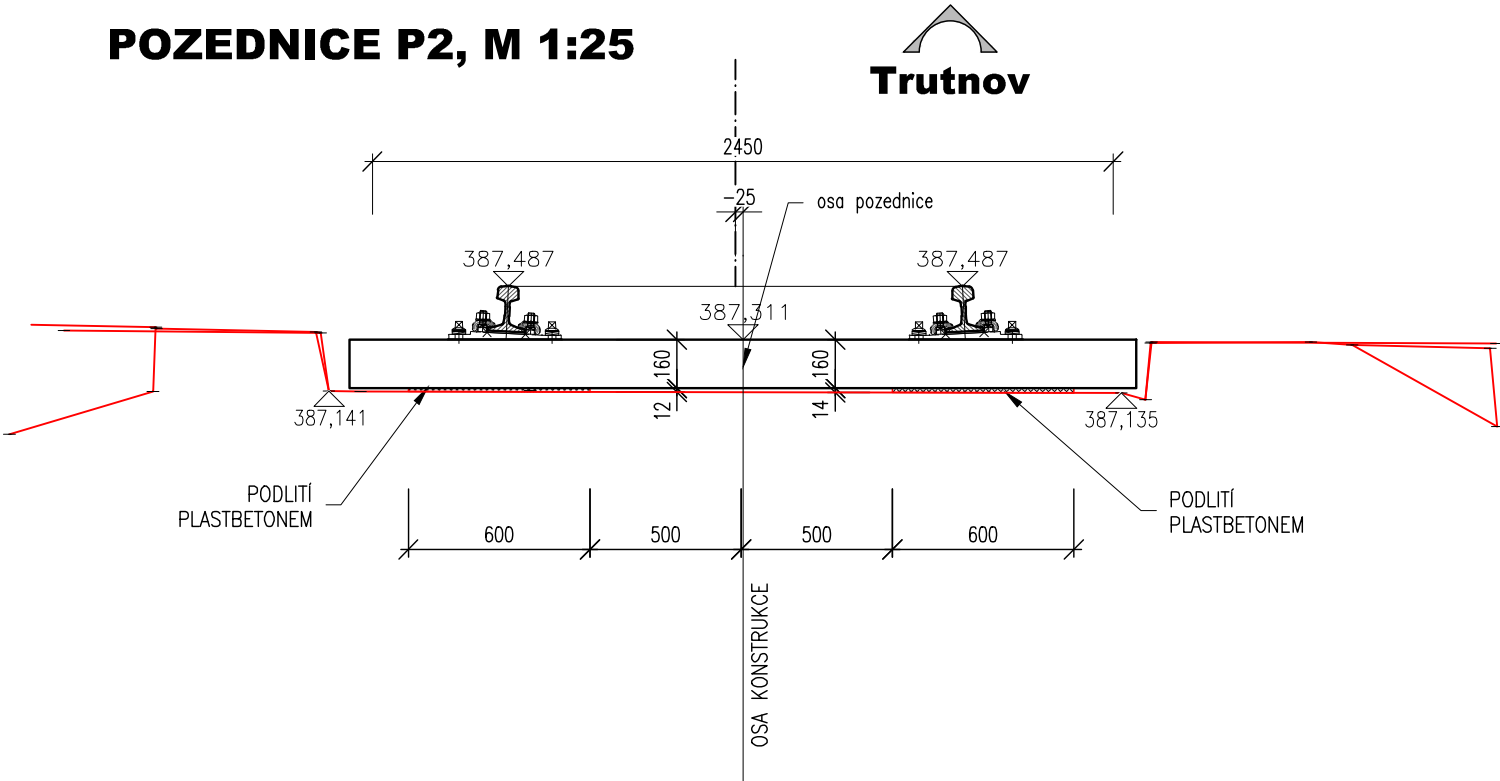

investor: Správa železniční dopravní cesty, s.o.  
OŘ Hradec Králové

**Oprava mostu v km 100,468  
trati Chlumeč nad Cidlinou - Trutnov**

- kraj:  
Královéhradecký

■ MÚ/OU:  
Hostinné

■ stupeň utajení:  
bez utajení

■ datum:  
01 2023

■ zakázkové číslo:  
.

■ stupeň PD:  
VDM
- odpovědný projektant stavby:  
Ing. Ivan Šír

■ odpovědný projektant objektu:  
Ing. Jan Fiala

■ vypracoval:  
Ing. Tomáš Reimont

■ kontroloval:  
Ing. Jan Fiala

■ změna číslo:  
00

■ měřítko:

*Fiala*

**Výrobní dokumentace mostnic**

POZEDNICE

VDM.4