

PODÉLNÝ ŘEZ PRŮPUSTKEM



BETONY BUDOU PROVEDENY DLE ČSN EN 206-1

KONSTRUKČNÍ BETONY:

ZÁKLADOVÝ POIŠTAŘ

ZÁKLADOVÝ PÁS

C25/30 XF3

C25/30 XA1 XF1

OSTATNÍ BETONY:

LOŽE POD DLAŽBU

C25/30 XF3

OSTATNÍ

KÁMEN ODLÁŽDĚNÍ


LOMOVÝ KAMEN TŘ. JAKOSTI I
MIN. PEVNOST V TLAKU 110 MPa
MAX. NASÁKAVOST 1,5 %
SOUČL. MRAZUVZD.(PO 25 CYKLECH) 0.75

POZNÁMKY:

- VÝŠKOVÝ SYSTÉM MÍSTNÍ
- POLOHOVÝ SYSTÉM MÍSTNÍ
- DÉLKOVÉ KÓTY JSOU ZAOKROUHLÉNY NA 5 mm
- VEŠKERÉ ROZMĚRY JSOU VYNAŠENY Z PODKLADŮ GEODETICKÉHO ZAMĚŘENÍ
- TLOUŠŤKY A DIMENZE SKRYTÝCH KONSTRUKCÍ BYLY ODHADNUTY
- VEŠKERÉ DETAILS BUDOU PROVEDENY DLE PŘÍSLUŠNÝCH VL, POKUD NEJSOU ROZKRESLENY V PD.
- BETONY BUDOU PROVEDENY DLE ČSN EN 206
- BETON JE NUTNO V POČÁTEČNÍCH FÁZÍCH TUHNUTÍ A TVRDNUTÍ ŘÁDNĚ OŠETŘOVAT A OCHRAŇOVAT PŘED KLIMATICKÝMI VLIVY
- KAMENNÉ PLOCHY A BETONOVÉ ČÁSTI VE STYKU SE VZDUCHEM BUDOU OPATŘENY HYDROFOBNÍM NÁTĚREM

NA VÝKRESU NEMUSÍ BÝT ZAKRESLENY VEŠKERÉ INŽENÝRSKÉ SÍTĚ!!

NUTNO VŽDY KOORDINOVAT S DOKLADOVOU ČÁSTÍ DOKUMENTACE

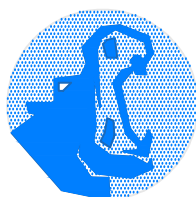

CH&T PARDUBICE

ČLEN SKUPINY ENTERIA


K Vápence 2677
530 02 Pardubice - Zelené Předměstí

TÚ 1401 Chlumeck nad Cidlinou (mimo) - Trutnov střed-obvod Poříčí (mimo)

DÚ 24 Kunčice n/Labem - Hostinné

03		
02		
01		
ZMĚNA	POPIS	DATUM

PŘÍČNÝ ŘEZ PROPUSTKEM

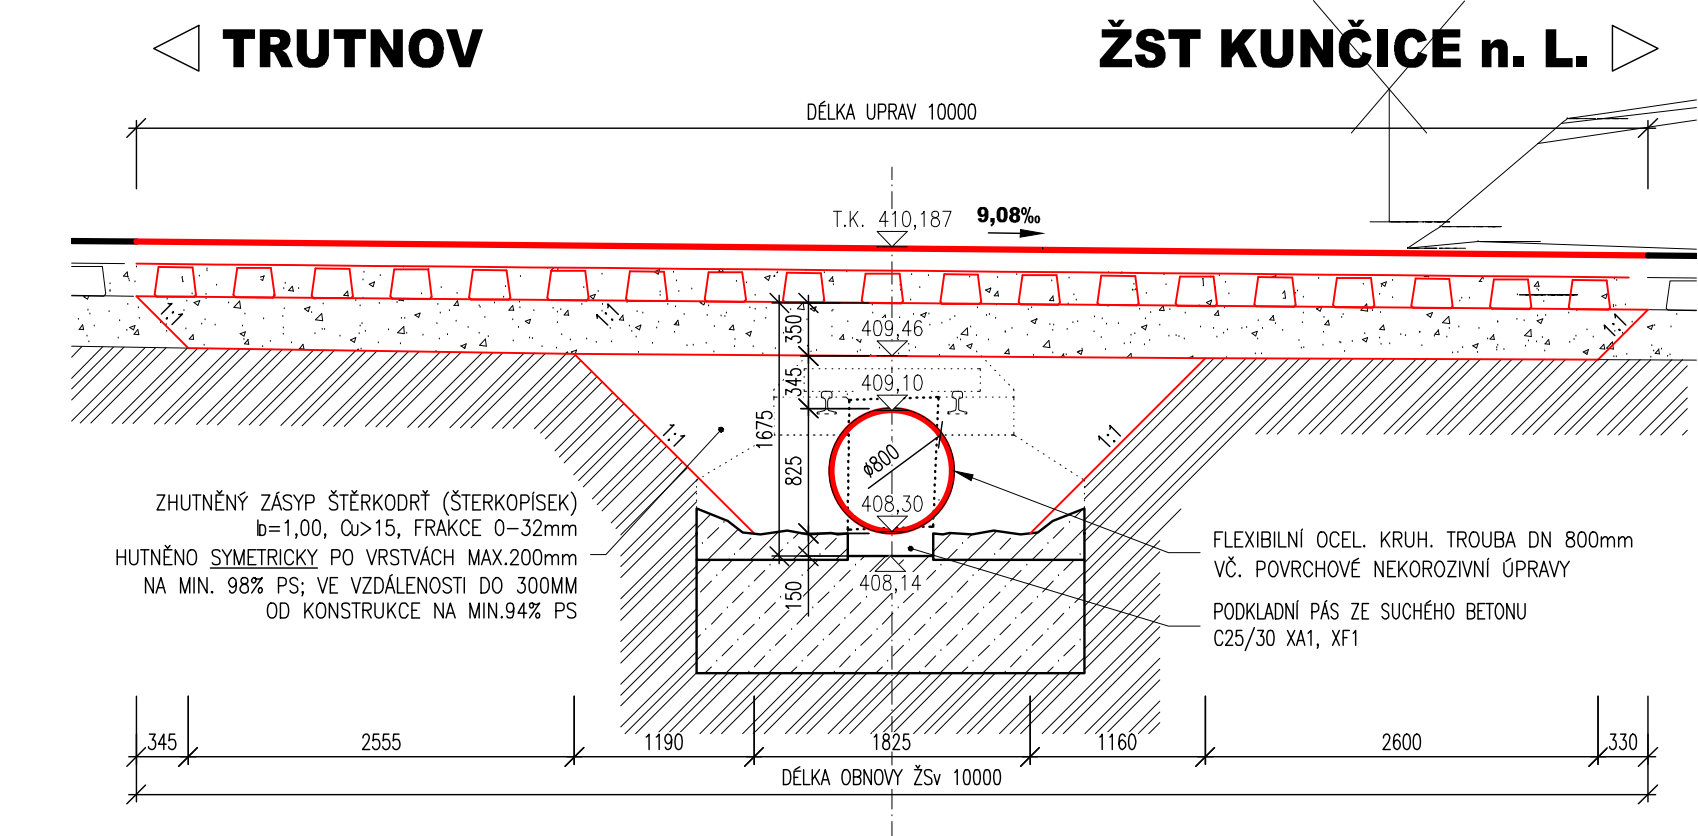

investor: Správa železniční dopravní cesty, s.o.
OŘ Hradec Králové

Oprava propustku v km 97,762 trati Chlumeck nad Cidlinou - Trutnov

■ kraj:
Královéhradecký

■ MÚ/OU
Hostinné

■ stupeň utajení
bez utajení

■ datum
01 2023

■ zakázkové číslo:

■ stupeň PD
Projekt

■ odpovědný projektant stavby:
Ing. Ivan Šír

■ odpovědný projektant objektu
Ing. Jan Fiala

■ vypracoval:
Ing. Petr Nevšímal

■ kontroloval
Ing. Jan Fiala

■ změna číslo:
00

■ měřítko:
1:50

DOKUMENTACE OBJEKTU

NOVÝ STAV - ŘEZY

D.1.2

1.3