


M 1:10

POHLED VE SMĚRU STANIČENÍ

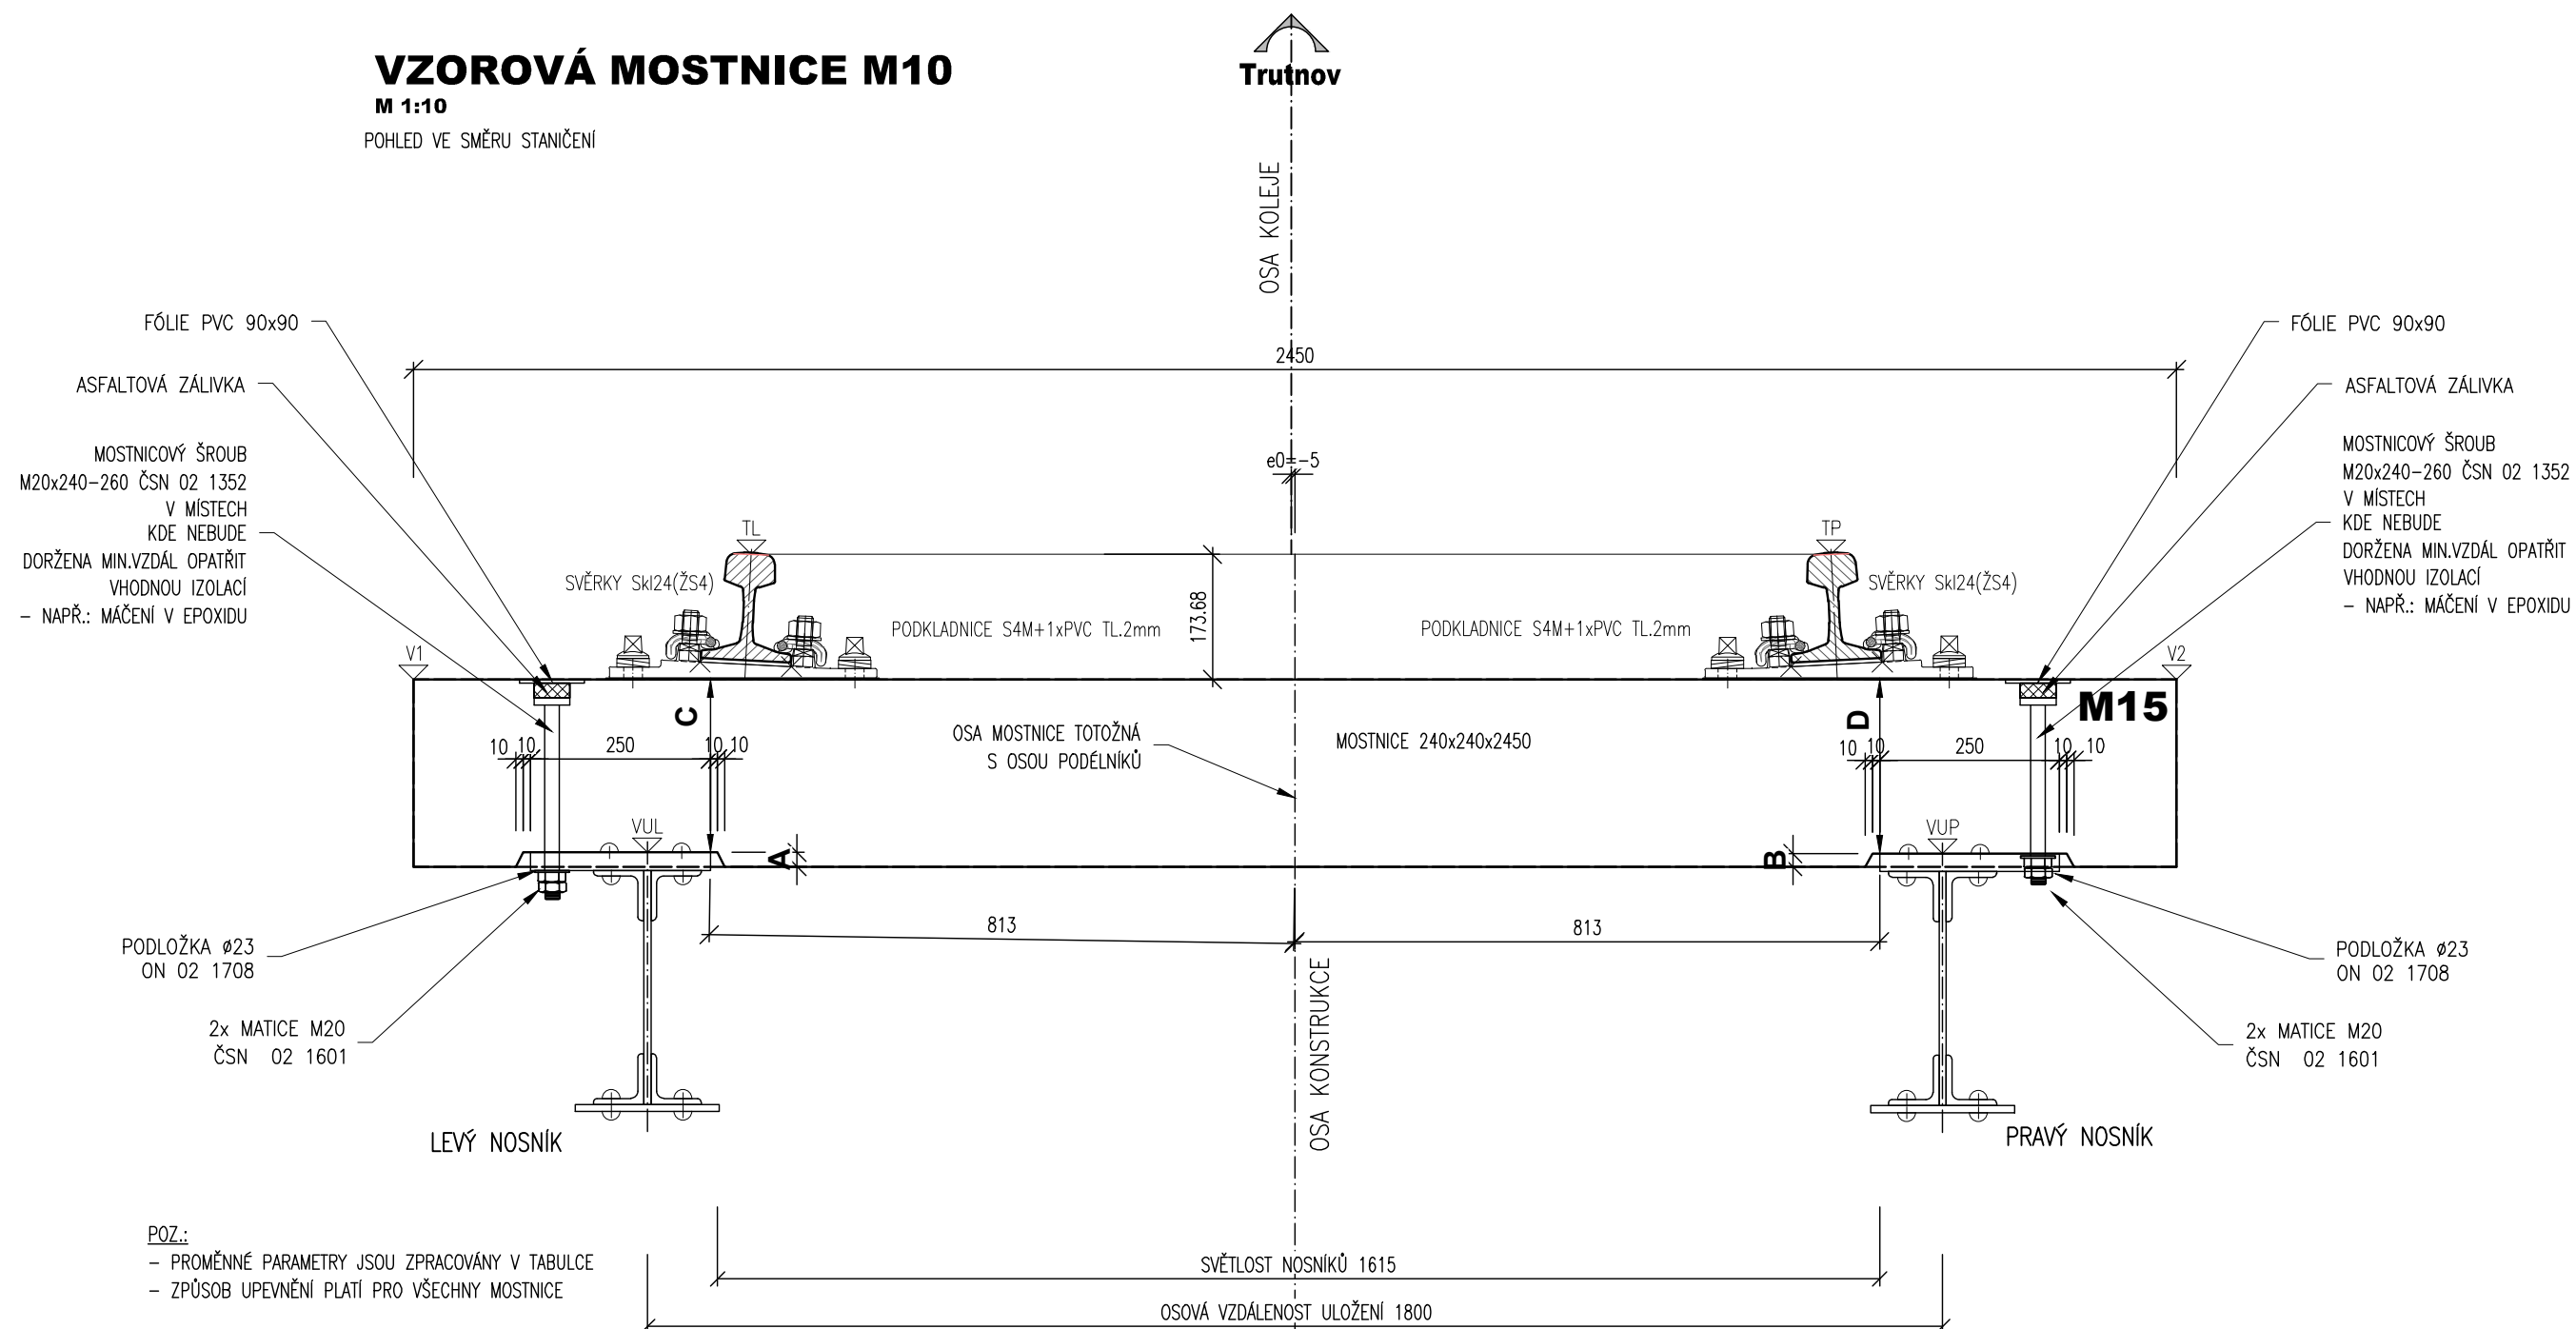

- * PROJEKT JE ZPRACOVAN NA STÁVAJÍCÍ NIVELETU – LOKÁLNÍ VYROVNÁNÍ
- * DUBOVÉ MOSTNICE 240/240–260/2450 mm (ČSN EN 13145 a SŽDC S3, část V.)
- * VŠECHNY MOSTNICE BUDOU PROVEDENY SE ZAŘÍZNUTÍM DLE TABULKY OPRAVOCOVÁNÍ
- * ČELA MOSTNIC BUDOU OPATŘENA OCHRANOU PROTI VZNIKU A ROZVOJI TRHLIN
- * PŘI VÝROBĚ A MONTÁŽI MOSTNIC BUDOU DODRŽENY POKYNY TNŽ 73 6261
- * MOSTNICE BUDOU PŘIPOJENY SVISLÝMI MOSTNICOVÝMI ŠROUBY
- * MOSTNICE BUDOU PŘIPOJENY MOSTNICOVÝMI ŠROUBY DO OTVORŮ V PÁSNICÍCH
- * V ÚLOŽNÉ PLOŠE MOSTNIC BUDE PROVEDENO SAMOSTATNÉ VYBRÁNÍ PRO HLAVY NÝTŮ – BUDE
- * MOSTNICOVÉ ŠROUBY NENÍ NUTNO OPATŘIT VODNOU IZOLAČNÍ OCHRANOU – JE DODRŽENA MEZNI
- VZDÁLENOST ŠROUB vs. VRTULE
- * ROZDĚLENÍ MOSTNIC BUDE STÁVAJÍCÍ
- * UVAŽOVAT S PŘÍPADNÝM LOKÁLNÍM VÝPODLOŽENÍM MOSTNIC PVC (VYREZNUTÍ PÁSNIC)

- * BUDE POUŽITO UPEVNĚNÍ
- KOLEJNICE S49
- PRYŽOVÁ PODLOŽKA S49
- NOVÉ ŽEBROVÉ PODKLADNICE S4M
- NOVÉ SVĚRKY SKI24(ŽS4)
- 1x2mm PET PODLOŽKA
- NOVÉ MOSTNICE 240x240-260x2450



CH&T PARDUBICE
ČLEN SKUPINY ENTERIA

K Vápence 2677
530 02 Pardubice - Zelené Předměstí

TÚ 1401 Chlumeck nad Cidlinou (mimo) - Trutnov střed-obvod Poříčí (mimo)

DÚ 24 Kunčice n/Labem - Hostinné

03		
02		
01		
ZMĚNA	POPIS	DATUM

investor: Správa železniční dopravní cesty, s.o.
OR Hradec Králové

**Oprava mostu v km 100,174
trati Chlumeck nad Cidlinou - Trutnov**

- | | |
|--------------------|---------------------------------|
| ■ kraj: | ■ odpovědný projektant stavby: |
| Královéhradecký | Ing. Ivan Šir |
| ■ MÚ/OU: | ■ odpovědný projektant objektu: |
| Hostinné | Ing. Jan Fiala |
| ■ stupeň utajení: | ■ vypracoval: |
| bez utajení | Ing. Tomáš Reimont |
| ■ datum: | ■ kontroloval: |
| 01 2023 | Ing. Jan Fiala |
| ■ zakázkové číslo: | ■ změna číslo: |
| . | 00 |
| ■ stupeň PD: | ■ měřítko: |
| VDM | M 1:10 |

Výrobní dokumentace mostnic

VZOROVÁ MOSTNICE

VDM.2