
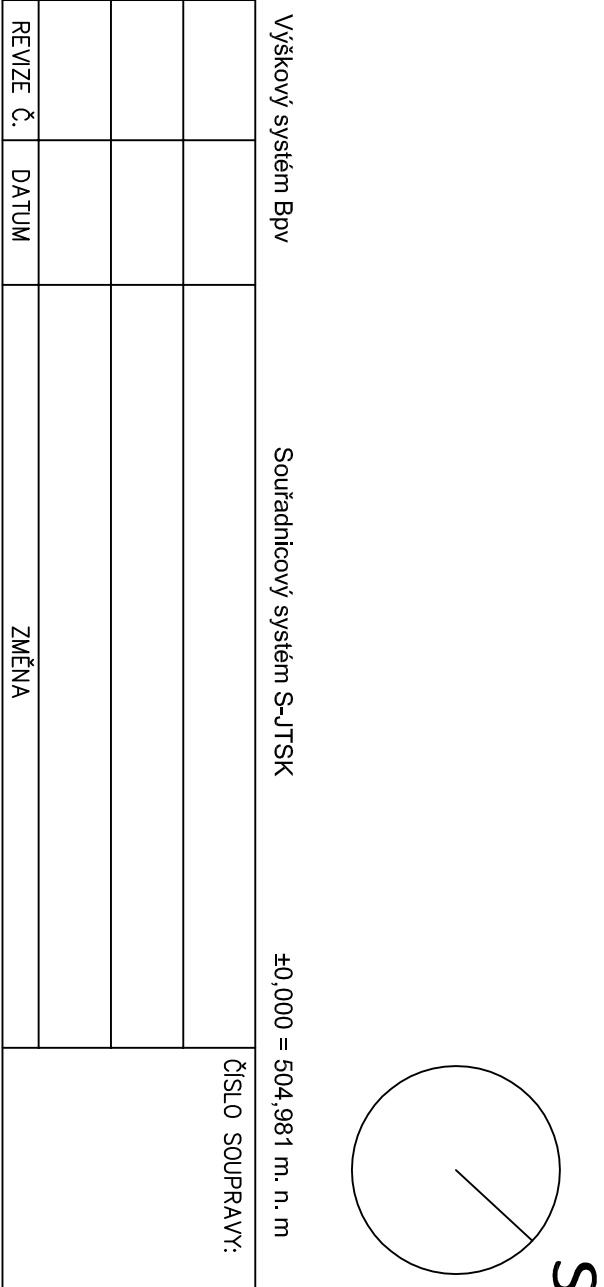
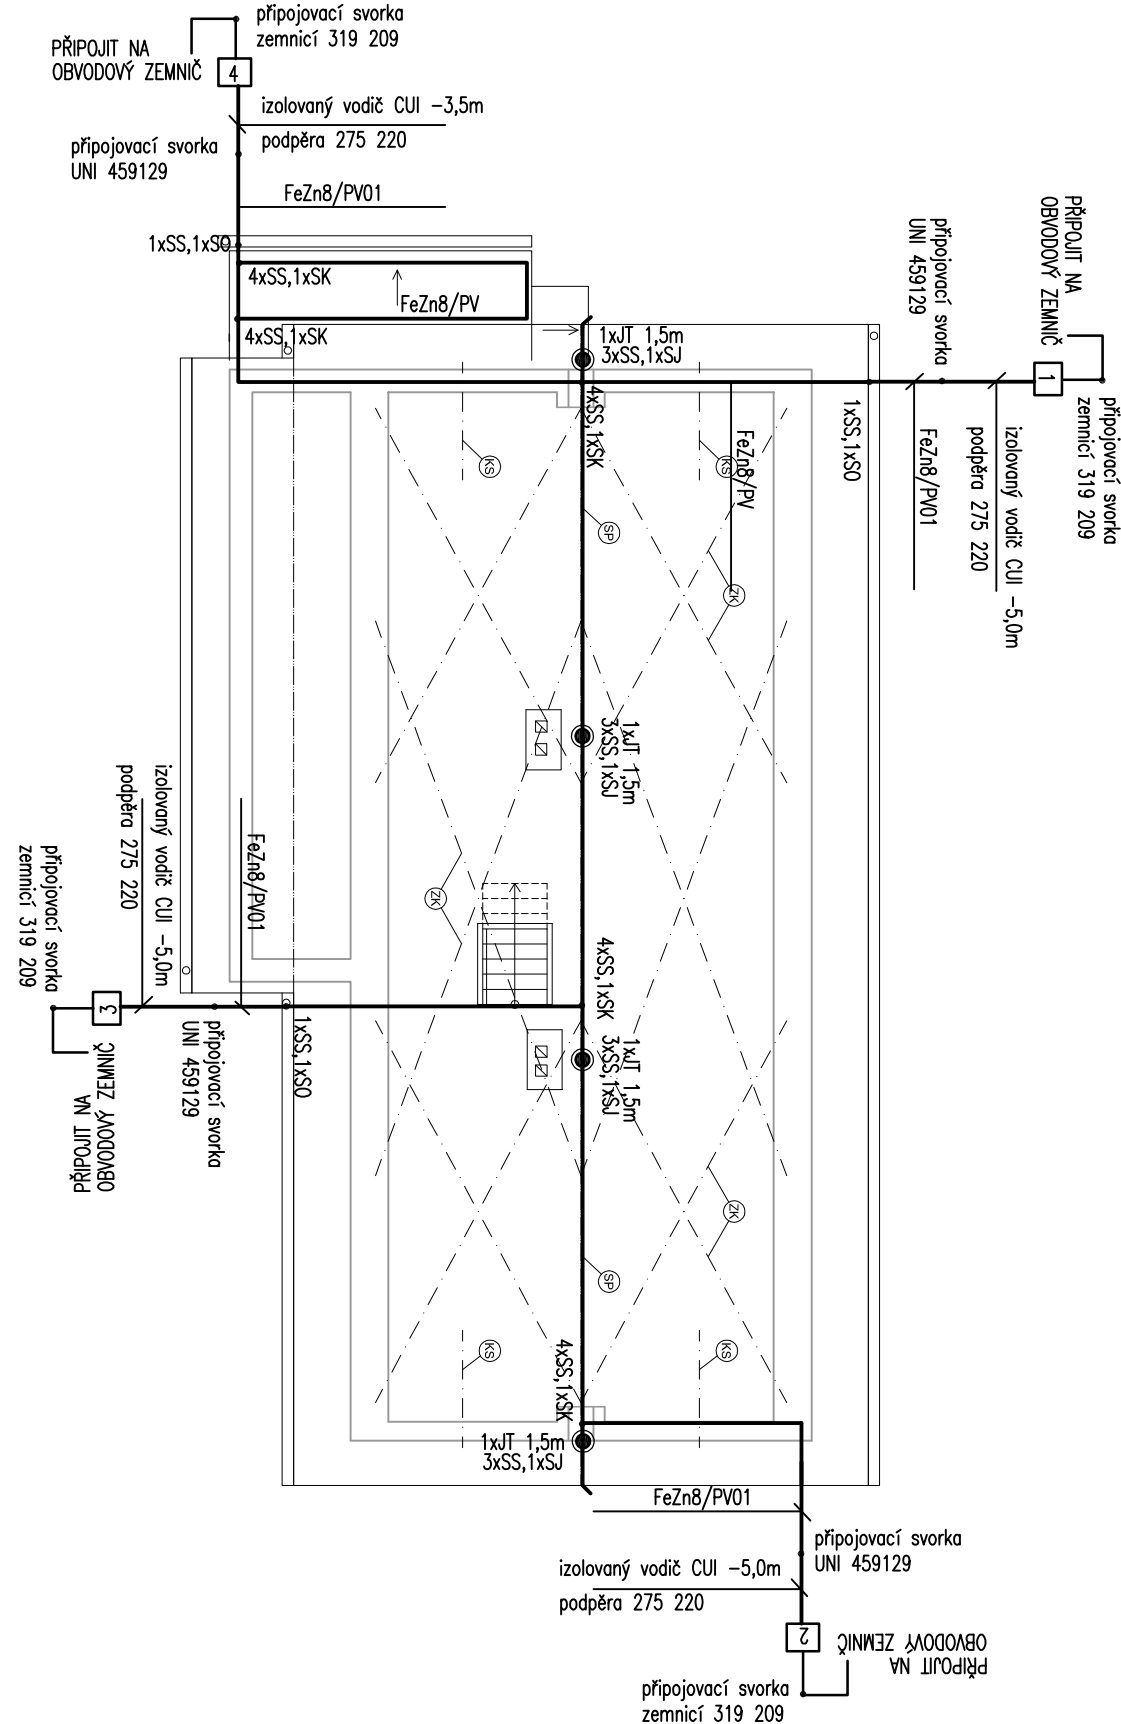
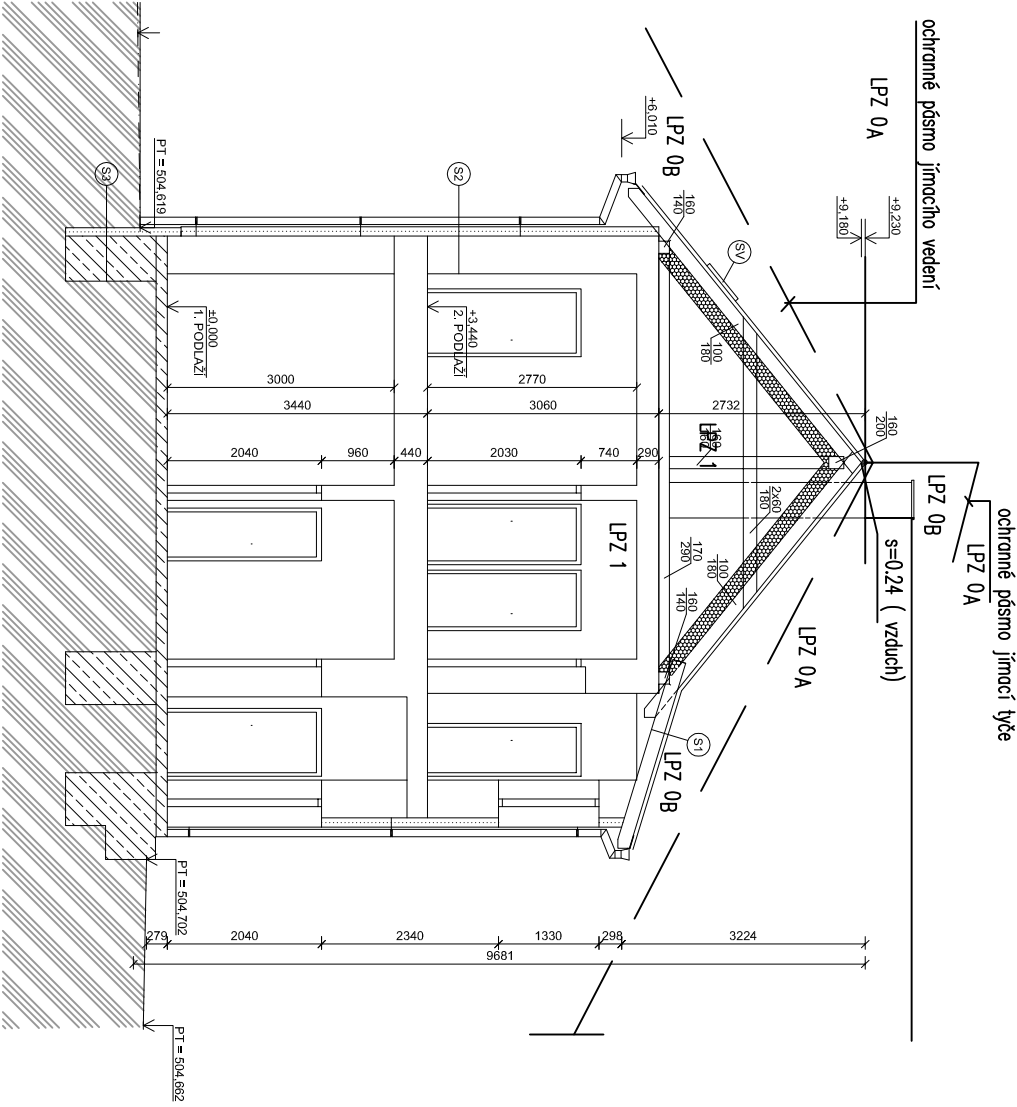


JMÁCI SOUSTAVA : METODA OCHRANĚNĚ OHNĚ A MŘÍŽOVÉ SOUSTAVY  
JMÁCI VEDENÍ FeZn8 UCHYTIT NA TYPOVÝCH PODPĚRÁCH DLE TŘPY KRYTINY S MAX. ROZTEČÍ 1,0M.  
TŘÍDA LPS : III  
SVODY OPATŘIT VÝSTRAŽNOU TABULKOU.

OCHRANNA PÍSMKA:

- LPZ 0A
- LPZ 0B
- LPZ 1
- PŘÍMÝ PŘEDPÍSMÝ BLESKOVÝ PROUD
- ŽÁDŇ PŘÍMÝ PŘÍMÝ OČER. ČÁSTIČNÝ BLESK NEBO INDUKOVANÝ PROUD
- ŽÁDŇ PŘÍMÝ OČER. OMEZENÝ BLESK NEBO INDUKOVANÝ PROUD
- CHRANĚNÝ PROSTOR VNITŘI LPZ1 MUSÍ BRÁT ZHĚTEL NA DOSTATEČNOU VZDALENOST S

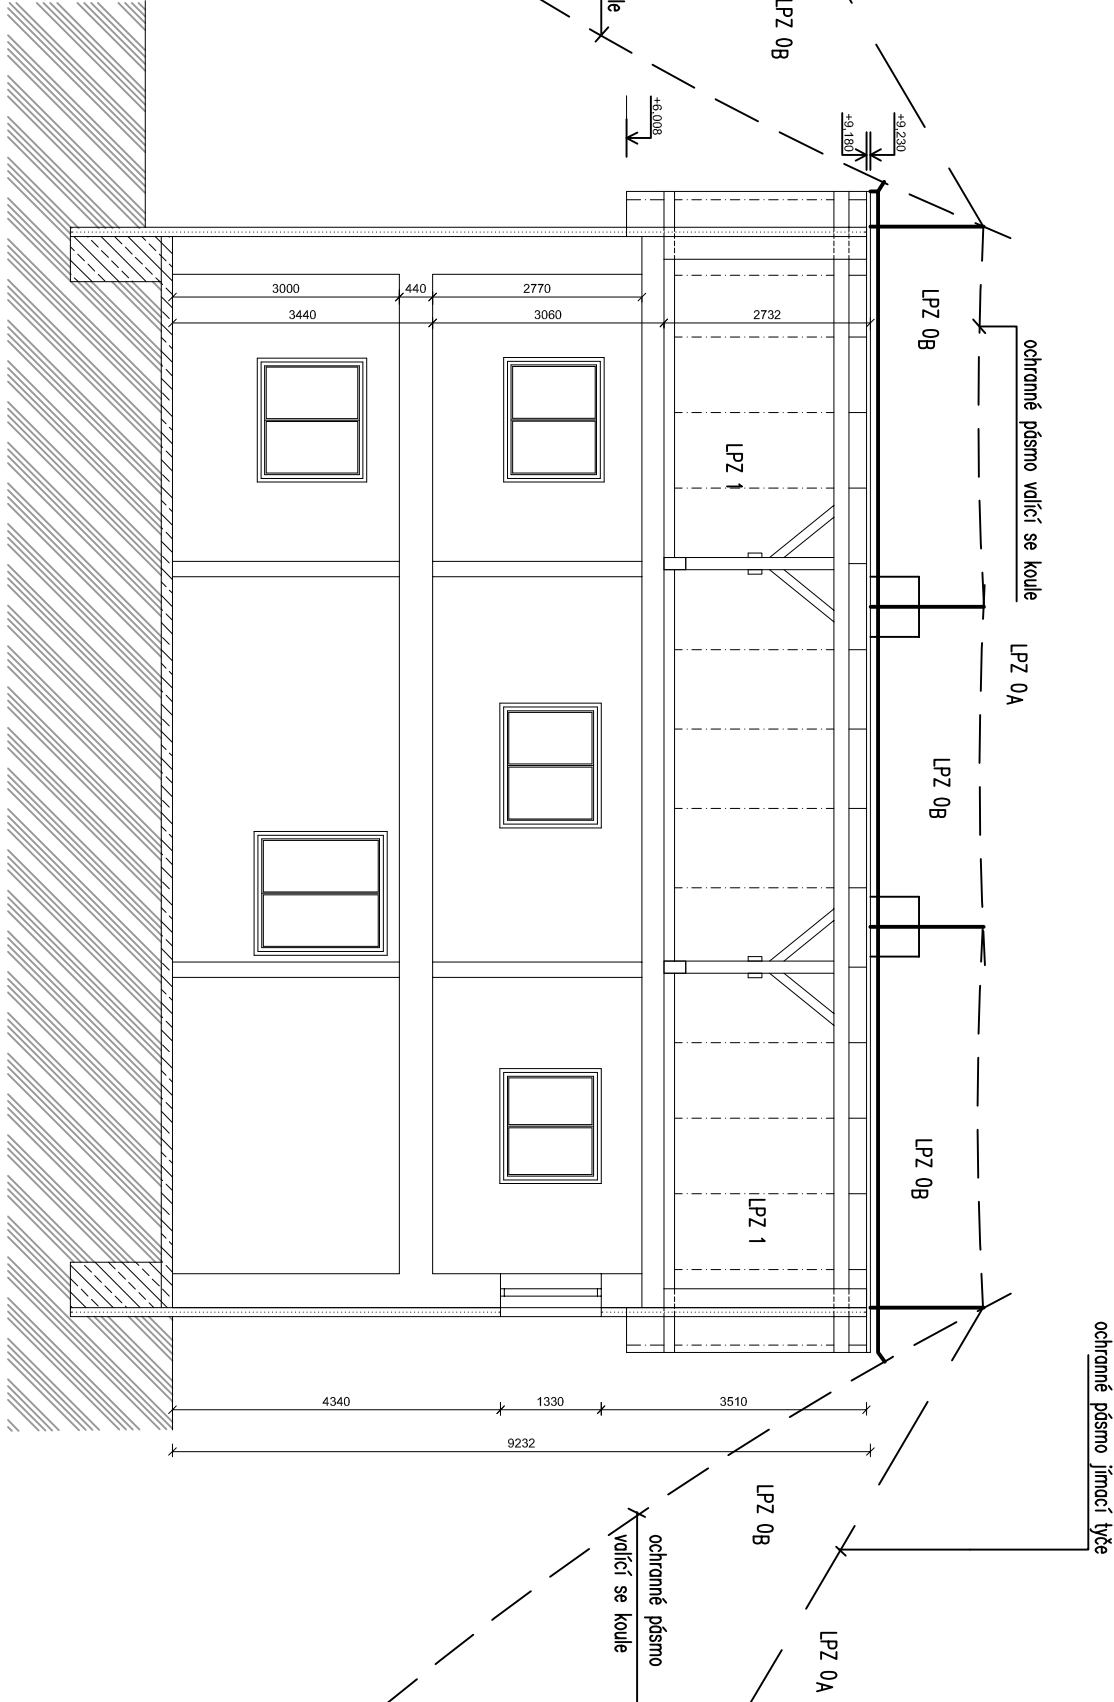

Výškový systém Bpv	Souřadnicový systém S-JTSK	±0,000 = 504,981 m. n. m
		ČÍSLO SOUPRAVY:
REVIZE Č.	DATUM	ZMĚNA

Dokumentace pro společné povolení stavby			
Autorizovaná osoba:		Vypracoval:	PROJEKTANT ČÁSTI PD
Ing. Barbara Zapletalová		1201337, IP00	Anna Krakovská <i>Krakovská</i>
Místo stavby:		Lipa [669038], k.ú. Lipa u Havlíčkova Brodu [683906], par.č. 64	F-PROJEKT-DOPRAVNÍ STAVBY s.r.o.
Kraj:		Vysočina	Jaroslavova 464/56
Investor:		Správa železnic, s.o., Dlážděná 1003/7, 110 00 Praha 1 - Nové Město	79601 Prostějov
Název stavby:		Formát: 3 x A4	
Lípa u H. Brodu PO, ST - oprava		Datum:	06/2021
		Stupeň:	DUR + DSP
		Číslo zakázky:	221011
		Měřítko:	1:100
Část: SO 01 - VÝPRAVNÍ BUDOVA - HROMOSVOD		Část dokumentace	
Obsah:		SO 01	
NÁVRH OCHRANY PŘED BLESKEM		2	