SITUAČNÍ VÝKRES ZAŘÍZENÍ STAVENIŠTĚ

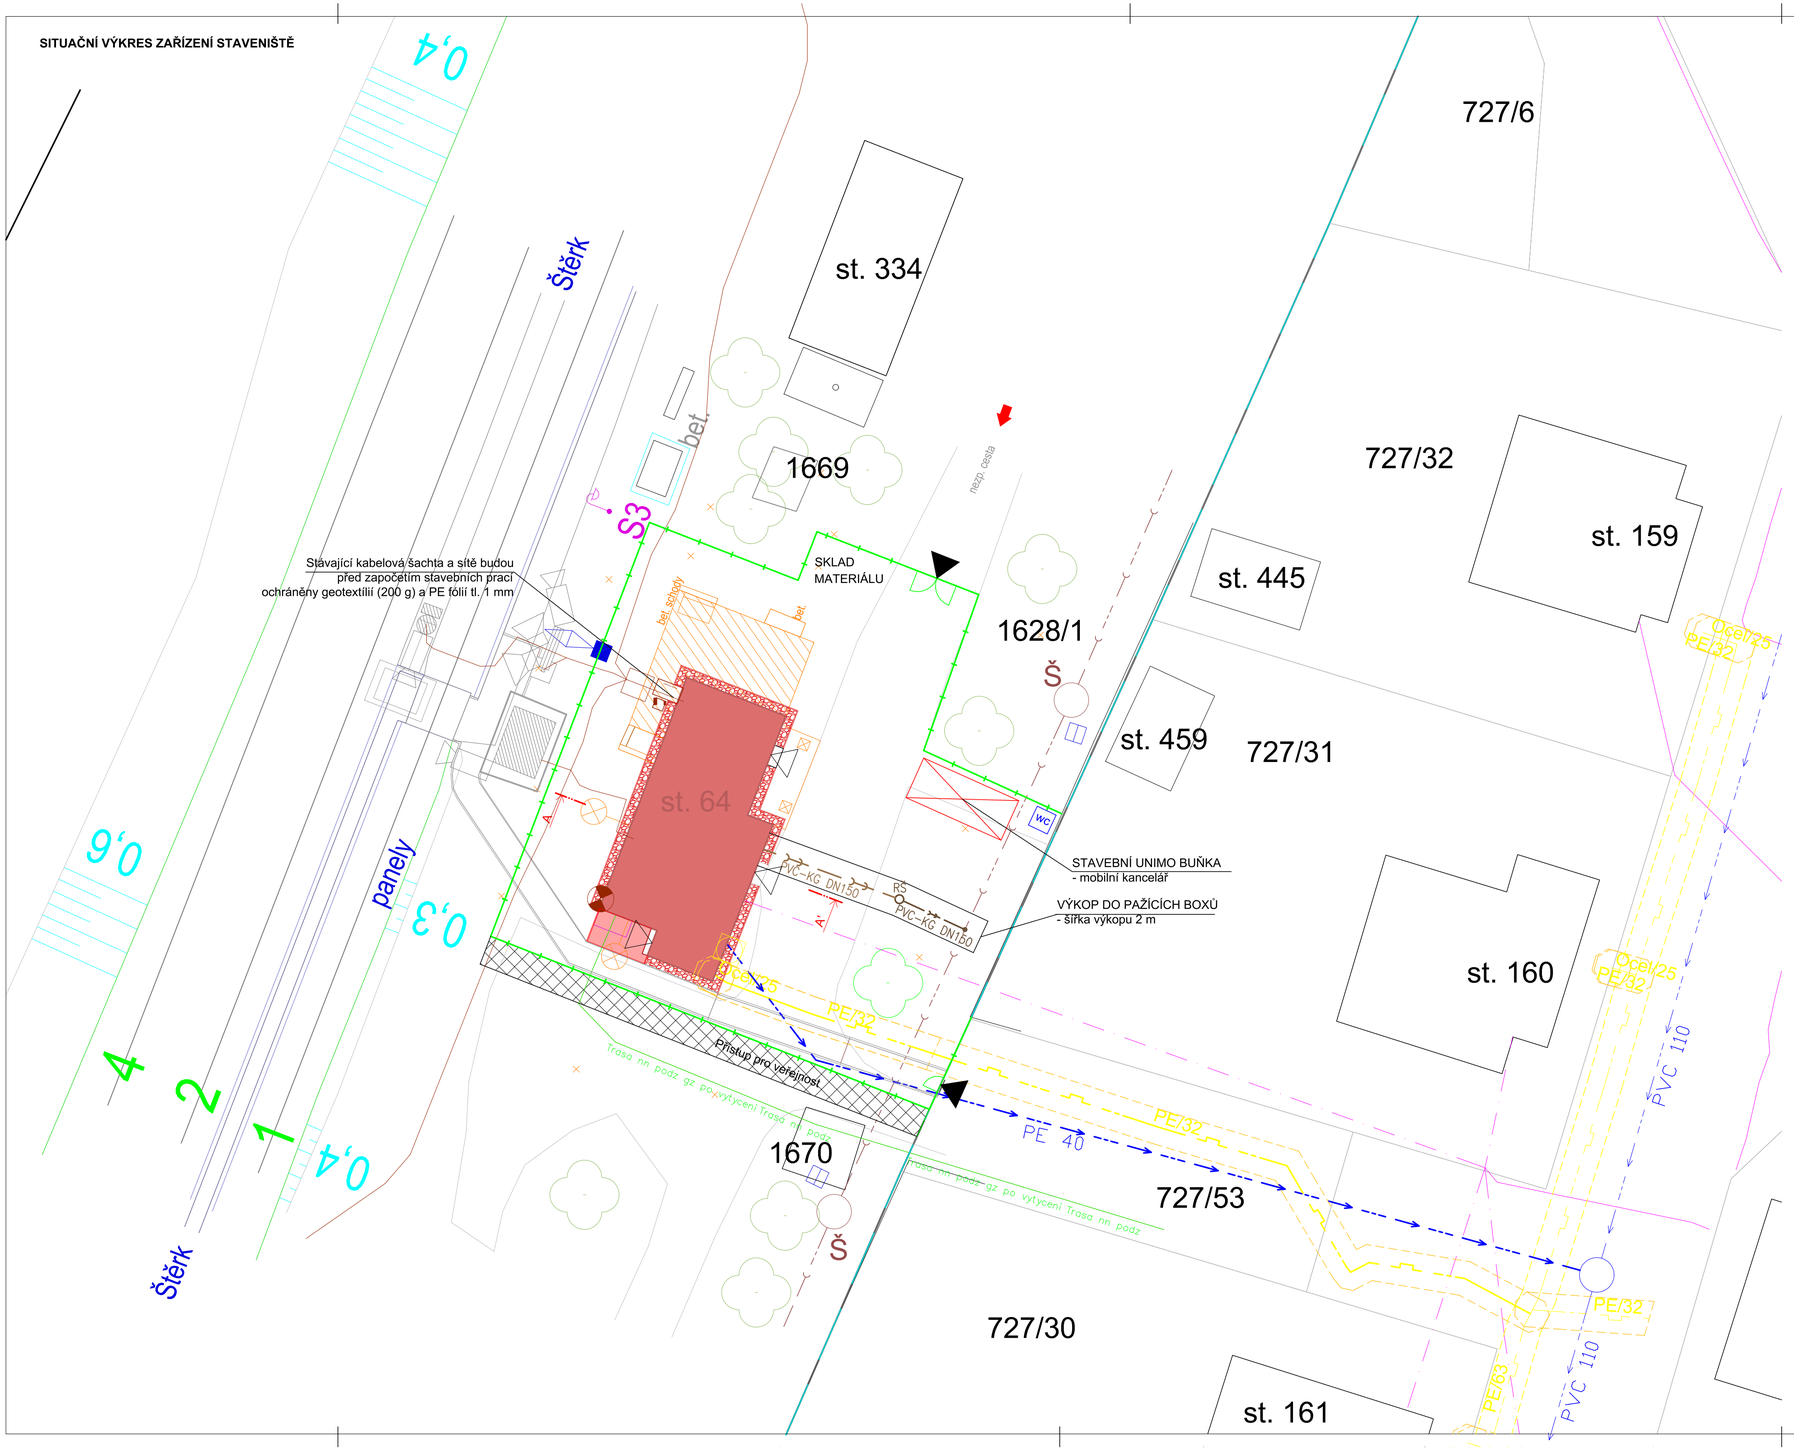

LEGENDA:

- Hranice pozemku
- Hranice drážního pozemku
- Budova vlakového nádraží
- Bouraná část objektu
- Bourané konstrukce
- Nové konstrukce
- Okapový chodník - přírodní kačírek fr. 16-32 mm
- Nový chodník pro pěší - betonová zámková dlažba hladká, tl. 60 mm, obdelník 200 x 100 mm, barva přírodní - plocha - 6,63 m²

LEGENDA STÁVAJÍCÍCH SÍTÍ:

- Stávající vodovodní řád PVC 110 - Obec Lípa
- Stávající vodovodní přípojka PE 40 - Obec Lípa
- Stávající kanalizace - Obec Lípa
- Stávající nadzemní sítě - CETIN, a.s.
- Stávající podzemní vedení NN do 1kV - ČEZ Distribuce,a.s
- Stávající vedení plynovodu STL PE d 63 - GasNet, s.r.o.
- Stávající plynovodní přípojka STL - GasNet, s.r.o.
- Umístění zařízení - součástí stavby **"Oprava zabezpečení a výstroje trati v úseku Havlíčkův Brod-Humpolec"**

LEGENDA NOVÝCH SÍTÍ:

- Nová kanalizační přípojka - PVC-KG DN150 (viz. PŘÍPOJKA KANALIZACE)
- Nová areálová splašková kanalizace - PVC-KG DN150 (viz. PŘÍPOJKA KANALIZACE)

LEGENDA ZAŘÍZENÍ STAVENIŠTĚ:

- Mobilní oplocení staveniště
- Vjezd na staveniště
- Přístup pro veřejnost
- Vstup do budovy
- Vstup do oploceného místa staveniště
- wc Mobilní toaleta

S

Výškový systém Bpv | Souřadnicový systém S-JTSK | ±0,000 = m. n. m

REVIZE Č.	DATUM	ZMĚNA	ČÍSLO SOUPRAVY:

Dokumentace pro společné povolení stavby

Autorizovaná osoba:		Vypracoval:	PROJEKTANT ČÁSTI PD
Ing. Barbara Zapletalová	1201337, IP00	Monika Zedníčková	F-PROJEKT-DOPRAVNÍ STAVBY s.r.o. Janáčkova 4642/5d 79601 Prostějov
Místo stavby:	Lípa [569038], k.ú. Lípa u Havlíčkova Brodu [683906], par.č. 64		
Kraj:	Vysočina		
Investor:	Správa železnic, s.o., Dlážděná 1003/7, 110 00 Praha 1 - Nové Město		

Název stavby:

Lípa u H. Brodu PO, ST - oprava

Část: C - SITUAČNÍ VÝKRESY

Obsah:

SITUAČNÍ VÝKRES ZAŘÍZENÍ STAVENIŠTĚ

Formát:	2,5 x A3
Datum:	05/2021
Stupeň:	DUR + DSP
Číslo zakázky:	221011
Měřítko:	1:200
Část dokumentace	Příloha
B.4	2.