


SCHÉMA BUDOVY

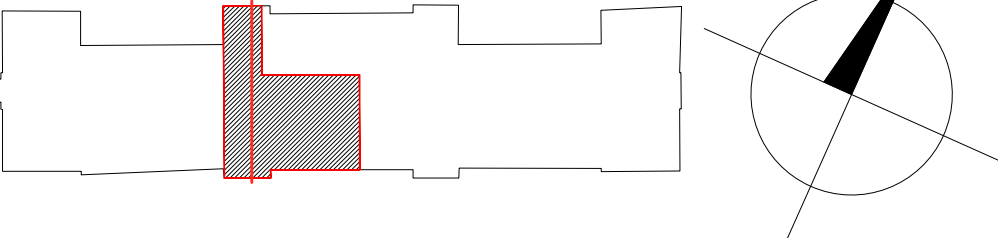

generální dodavatel projektu
ENEX GROUP s.r.o.,
Thunovská 179/12, 118 00 Praha - Malá Strana, SCHRÁNKA: sd839kg
IČ:27223663

stavebník SPRÁVA ŽELEZNIC, STÁTNÍ ORGANIZACE, Dlážděná 1003/7, Nové Město (Praha 1), 110 00 Praha IČO:70994234, datová schránka:uccchjm			autor Ing. Petr Legner Ing. arch. Lukáš Střiteský
akce OPRAVY BYTOVÝCH JEDNOTEK OŘ BRNO - VB žst. ROUSÍNŮV č.p. 788, okres Vyškov, Jihomoravský kraj parcelní číslo: 1790 Katastrální území: Rousínov u Vyškova			zodpovědný projektant Jaroslav Bílský
výkres BJ ZDC/64/60410 Rousínov - IZOMETRIE VODOVODU			HIP Ing. arch. Lukáš Střiteský vypracoval Jaroslav Bílský
měřítko 1:50	dokumentace část ZTI	paré	číslo výkresu 04
datum červenec20	dokumentace stupeň DPS		
formát A3			