


|   |                                   |   |                             |
|---|-----------------------------------|---|-----------------------------|
| generální dodavatel projektu<br><b>ENEX GROUP s. r.o.,</b><br>Thunovská 179/12, 118 00 Praha - Malá Strana,<br>IČ: 27223663, schránka: sd839kg  |                                   |   |                             |
| stavebník<br><b>SPRÁVA ŽELEZNIC, STÁTNÍ ORGANIZACE</b><br>Dlážděná 1003/7, Nové Město (Praha 1), 110 00 Praha<br>IČO: 70994234, schránka: uccchjm   |                                   | autor<br>Ing. Petr Legner<br>Ing. arch. Lukáš Střiteský |                             |
| akce<br><b>OPRAVY BYTOVÝCH JEDNOTEK OŘ BRNO -</b><br><b>VB žst. ROUSÍN OV č.p. 788,</b><br>okres Vyškov, Jihomoravský kraj<br>Katastrální území: Rousínov u Vyškova [741922]<br>Parcelní číslo:1790 |                                   | zodpovědný projektant<br>Ing. Petr Legner               |                             |
| výkres<br>DETAILY   |                                   | HIP<br>Ing. arch. Lukáš Střiteský                       |                             |
| měřítko<br>1:5, 1:10  | dokumentace<br>část<br><b>ARS</b> | paré  | číslo výkresu<br><b>N03</b> |
| datum<br>září 20  | dokumentace<br>stupeň             |   |                             |
| formát<br>A4  | <b>PDPS</b>                       |   |                             |


TENTO DOKUMENT JE DUŠEVNÍM VLASTNICTVÍM AUTORA, DLE UST. §17 OBCH.Z. NESMÍ BÝT BEZ SOUHLASU AUTORA POUŽIT, KOPIROVÁN ČI PŘEDÁN TŘETÍ OSOBĚ!

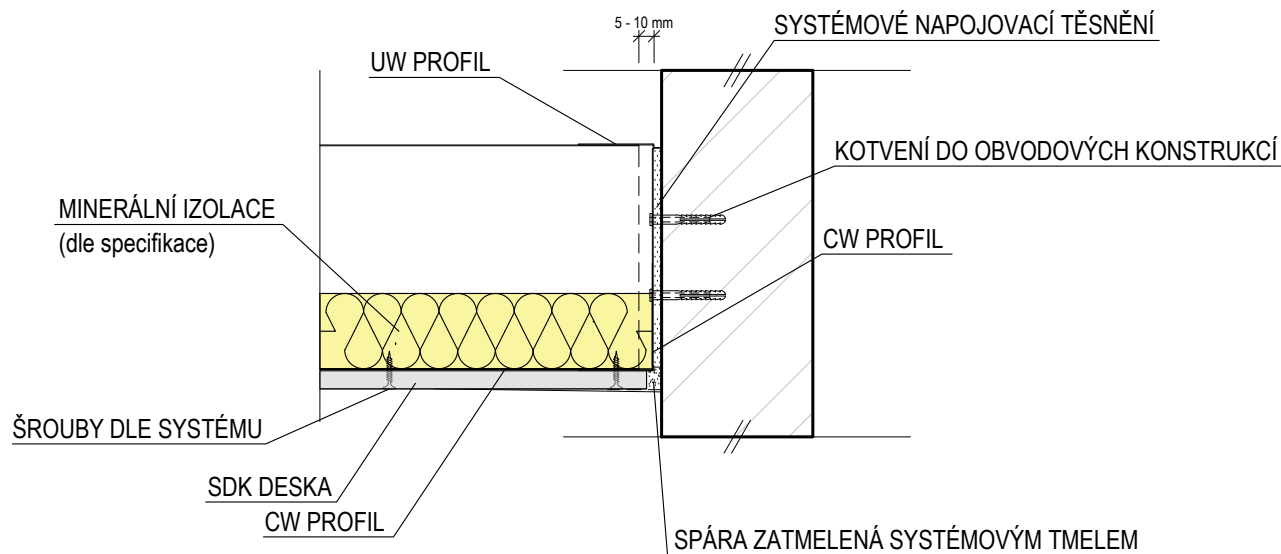



|  |  |                         |  |                                   |
|--|--|-------------------------|--|-----------------------------------|
| generální dodavatel projektu<br><b>ENEX GROUP s.r.o.</b> , IČO: 27223663, Thunovská 179/12, Malá Strana (Praha 1), 118 00 Praha, schránka: sd839kg | akce<br><b>Opravy BJ OŘ Brno - VB žst. Rousínov č.p.788, BJ ZDC/64/60410</b> | datum<br>září 20        | vypracoval<br>Ing. Vendula Pospíšilová | číslo výkresu<br><b>B</b>         |
| stavebník<br><b>SPRÁVA ŽELEZNIC, státní organizace</b> , IČO: 70994234, Dlážděná 1003/7, Nové Město (Praha 1), 110 00 Praha                        | výkres<br><b>SAMONOSNÝ PODHLED</b>   | měřítko<br><b>1 : 5</b> | dokumentace<br>část <b>ARS</b>         | dokumentace<br>stupeň <b>PDPS</b> |

TENTO DOKUMENT JE DUŠEVNÍM VLASTNICTVÍM AUTORA, DLE UST. §17 OBCH.Z. NESMÍ BÝT BEZ SOUHLASU AUTORA POUŽIT, KOPÍROVÁN ČI PŘEDÁN TŘETÍ OSOBE!

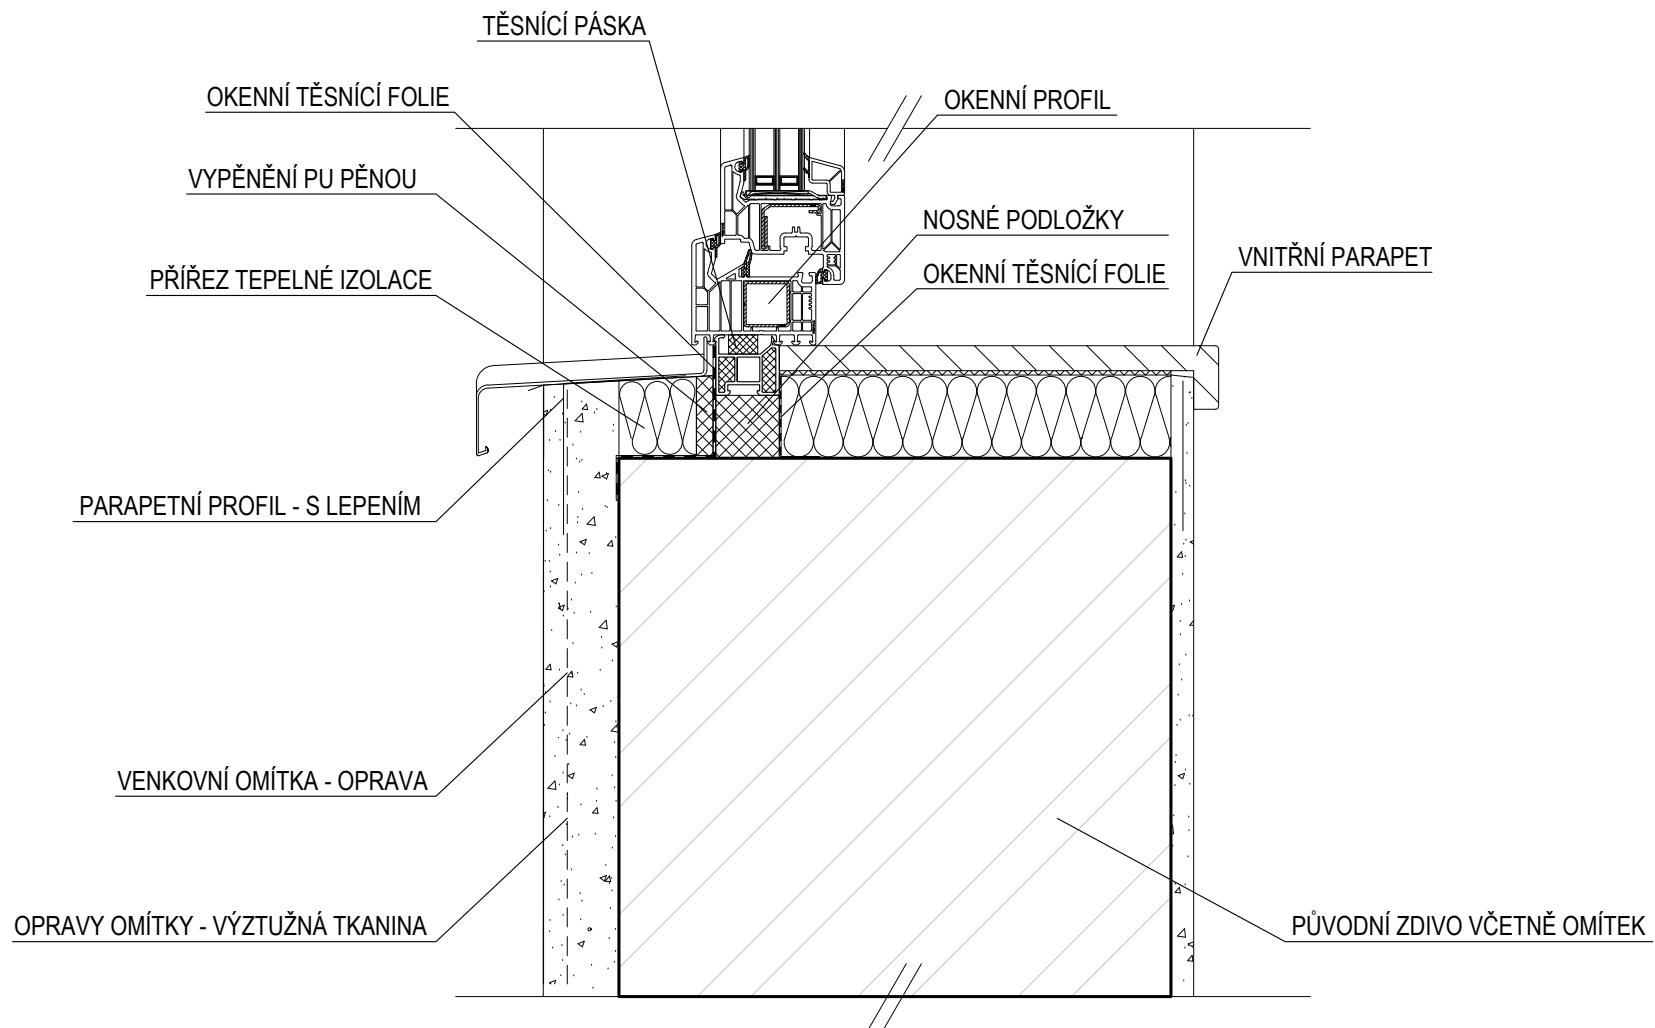

generální dodavatel projektu

**ENEX GROUP s.r.o.**, IČO: 27223663, Thunovská 179/12, Malá Strana (Praha 1), 118 00 Praha, schránka: sd839kg

stavebník

**SPRÁVA ŽELEZNIC, státní organizace**, IČO: 70994234, Dlážděná 1003/7, Nové Město (Praha 1), 110 00 Praha

akce

**Opravy BJ OŘ Brno - VB žst. Rousínov č.p.788, BJ ZDC/64/60410**

výkres

**VÝMĚNA OKNA - PARAPET**

datum

září 20

měřítko

1 : 5

vypracoval

Ing. Vendula Pospíšilová

dokumentace  
část

**ARS**

dokumentace  
stupeň

**PDPS**

číslo výkresu

**C**

TENTO DOKUMENT JE DUŠEVNÍM VLASTNICTVÍM AUTORA, DLE UST. §17 OBCH.Z. NESMÍ BÝT BEZ SOUHLASU AUTORA POUŽIT, KOPÍROVÁN ČI PŘEDÁN TŘETÍ OSOBĚ!