
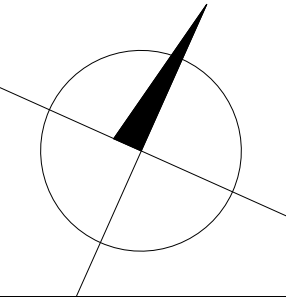


SCHÉMA BUDOVY

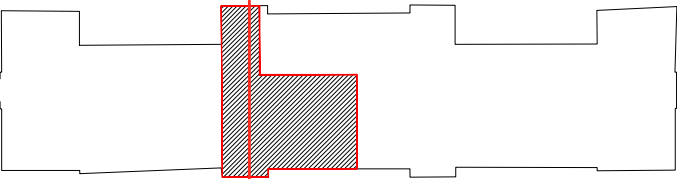

generální dodavatel projektu  
**ENEX GROUP s.r.o.,**  
Thunovská 179/12, 118 00 Praha - Malá Strana, SCHRÁNKA: sd839kg  
IČ:27223663

stavebník <b>SPRÁVA ŽELEZNIC, STÁTNÍ ORGANIZACE,</b> Dlážděná 1003/7, Nové Město (Praha 1), 110 00 Praha IČO:70994234, datová schránka:uccchjm		autor Ing. Petr Legner Ing. arch. Lukáš Střiteský	
akce <b>OPRAVY BYTOVÝCH JEDNOTEK OŘ BRNO -</b> <b>VB žst. ROUSÍNOV č.p. 788,</b> okres Vyškov, Jihomoravský kraj parcelní číslo: 1790 Katastrální území: Rousínov u Vyškova		zodpovědný projektant Jaroslav Bilský	
výkres BJ ZDC/64/60410 Rousínov - AXONOMETRIE PLYNOVODU		HIP Ing. arch. Lukáš Střiteský vypracoval Jaroslav Bilský	
měřítko 1:50	dokumentace část <b>ZTI</b> <b>PLYNOVOD</b>	paré	číslo výkresu <b>03</b>
datum červenec20	dokumentace stupeň <b>DPS</b>		
formát A3			