
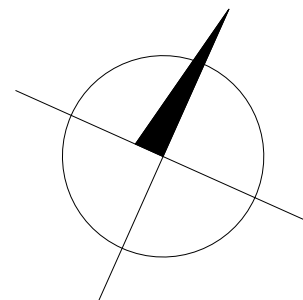


SCHÉMA BUDOVY

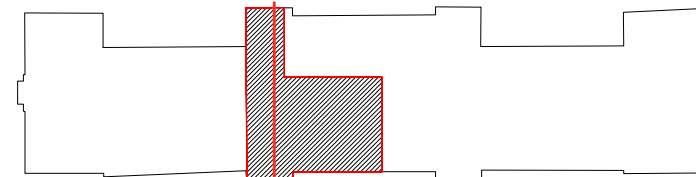

generální dodavatel projektu ENEX GROUP s.r.o., Thunovská 179/12, 118 00 Praha - Malá Strana, SCHRÁNKA: sd839kg IČ:27223663			
stavebník SPRÁVA ŽELEZNIC, STÁTNÍ ORGANIZACE, Dlážděná 1003/7, Nové Město (Praha 1), 110 00 Praha IČO:70994234, datová schránka:uccchjm		autor Ing. Petr Legner Ing. arch. Lukáš Střiteský	
akce OPRAVY BYTOVÝCH JEDNOTEK OŘ BRNO - VB žst. ROUSÍNOV č.p. 788, okres Vyškov, Jihomoravský kraj parcelní číslo: 1790 Katastrální území: Rousínov u Vyškova		zodpovědný projektant Jaroslav Bílský	
výkres BJ ZDC/64/60410 Rousínov - ŘEZY KANALIZACE		HIP Ing. arch. Lukáš Střiteský vypracoval Jaroslav Bílský	
měřítko 1:50	dokumentace část ZTI	paré	číslo výkresu 02
datum červenec20	dokumentace stupeň DPS		
formát A3			