We reserve all rights in this document and in the information contained therein.
Reproduction, use or disclosure to third parties without express authority is strictly forbidden. © EŽ Praha a.s.

Vyhrazujeme si všechna práva pro tuto dokumentaci a informace v ní obsažené.
Kopírování, používání jako i postoupení třetím stranám bez souhlasu autora je přísně zakázáno. © EŽ Praha a.s.

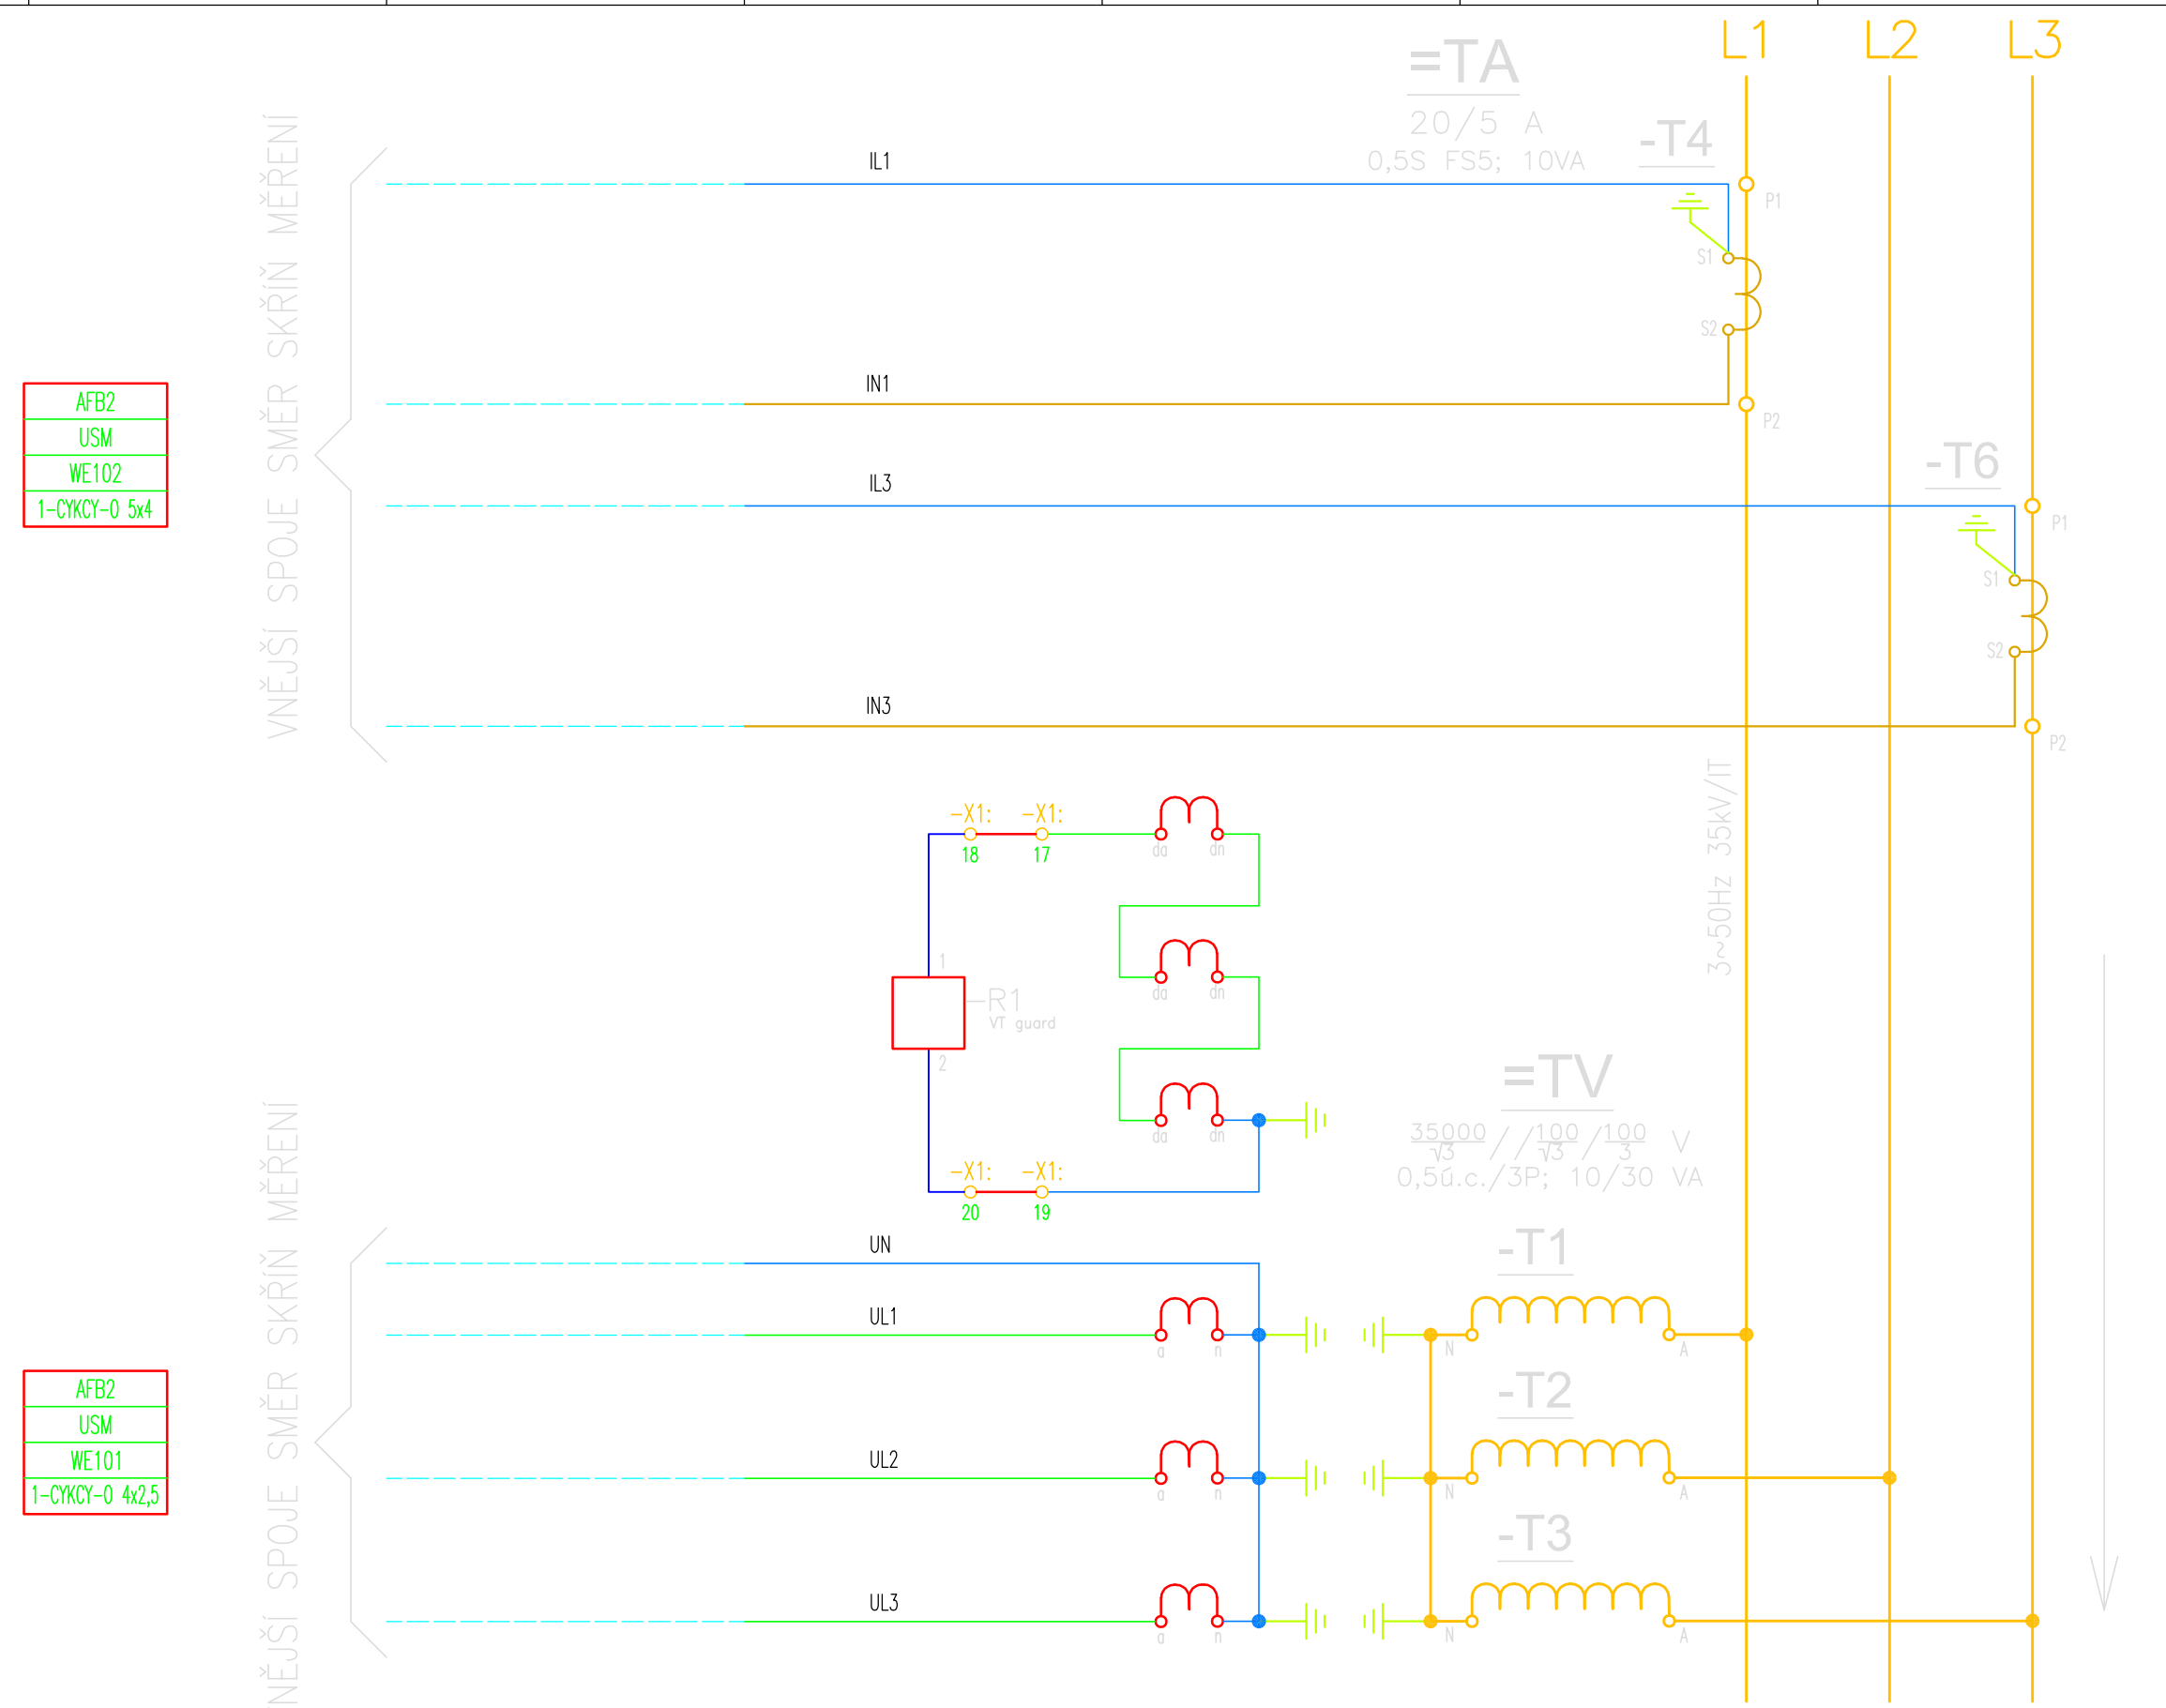

Poznámka:
Zapojení pole bude dle standardu ČEZ VČE

ODPOVĚDNÝ PROJEKTANT SO, PS:	**Ing. Jindřich Kašpar**		SŽDC s.o., SDC Hradec Králové Oprava TS Hradec Králové hlavní nádraží PS 301 – Rozvaděč 35 kV Souborové schéma – pole obchodního měření	ELEKTRIZACE ŽELEZNIC PRAHA A.S.	ČÁST:	ÚČEL: DSkP
NAVRHL, VYPRACOVAL:	Ing. Jindřich Kašpar					DATUM: 23.11.2011 FORMÁT: A3
KRESLIL, PSAL:	Ing. Jindřich Kašpar				PŘÍLOHA Č.: 11	MĚŘÍTKO: STRANA: 1
KONTROLOVAL A TECHNICKY POSOUDIL:	Martin Špaček					Příloha č.9 - Obchodní měření ČEZd.dwg CELKEM: 1