


Příloha č. 4 - Situace polohopisná

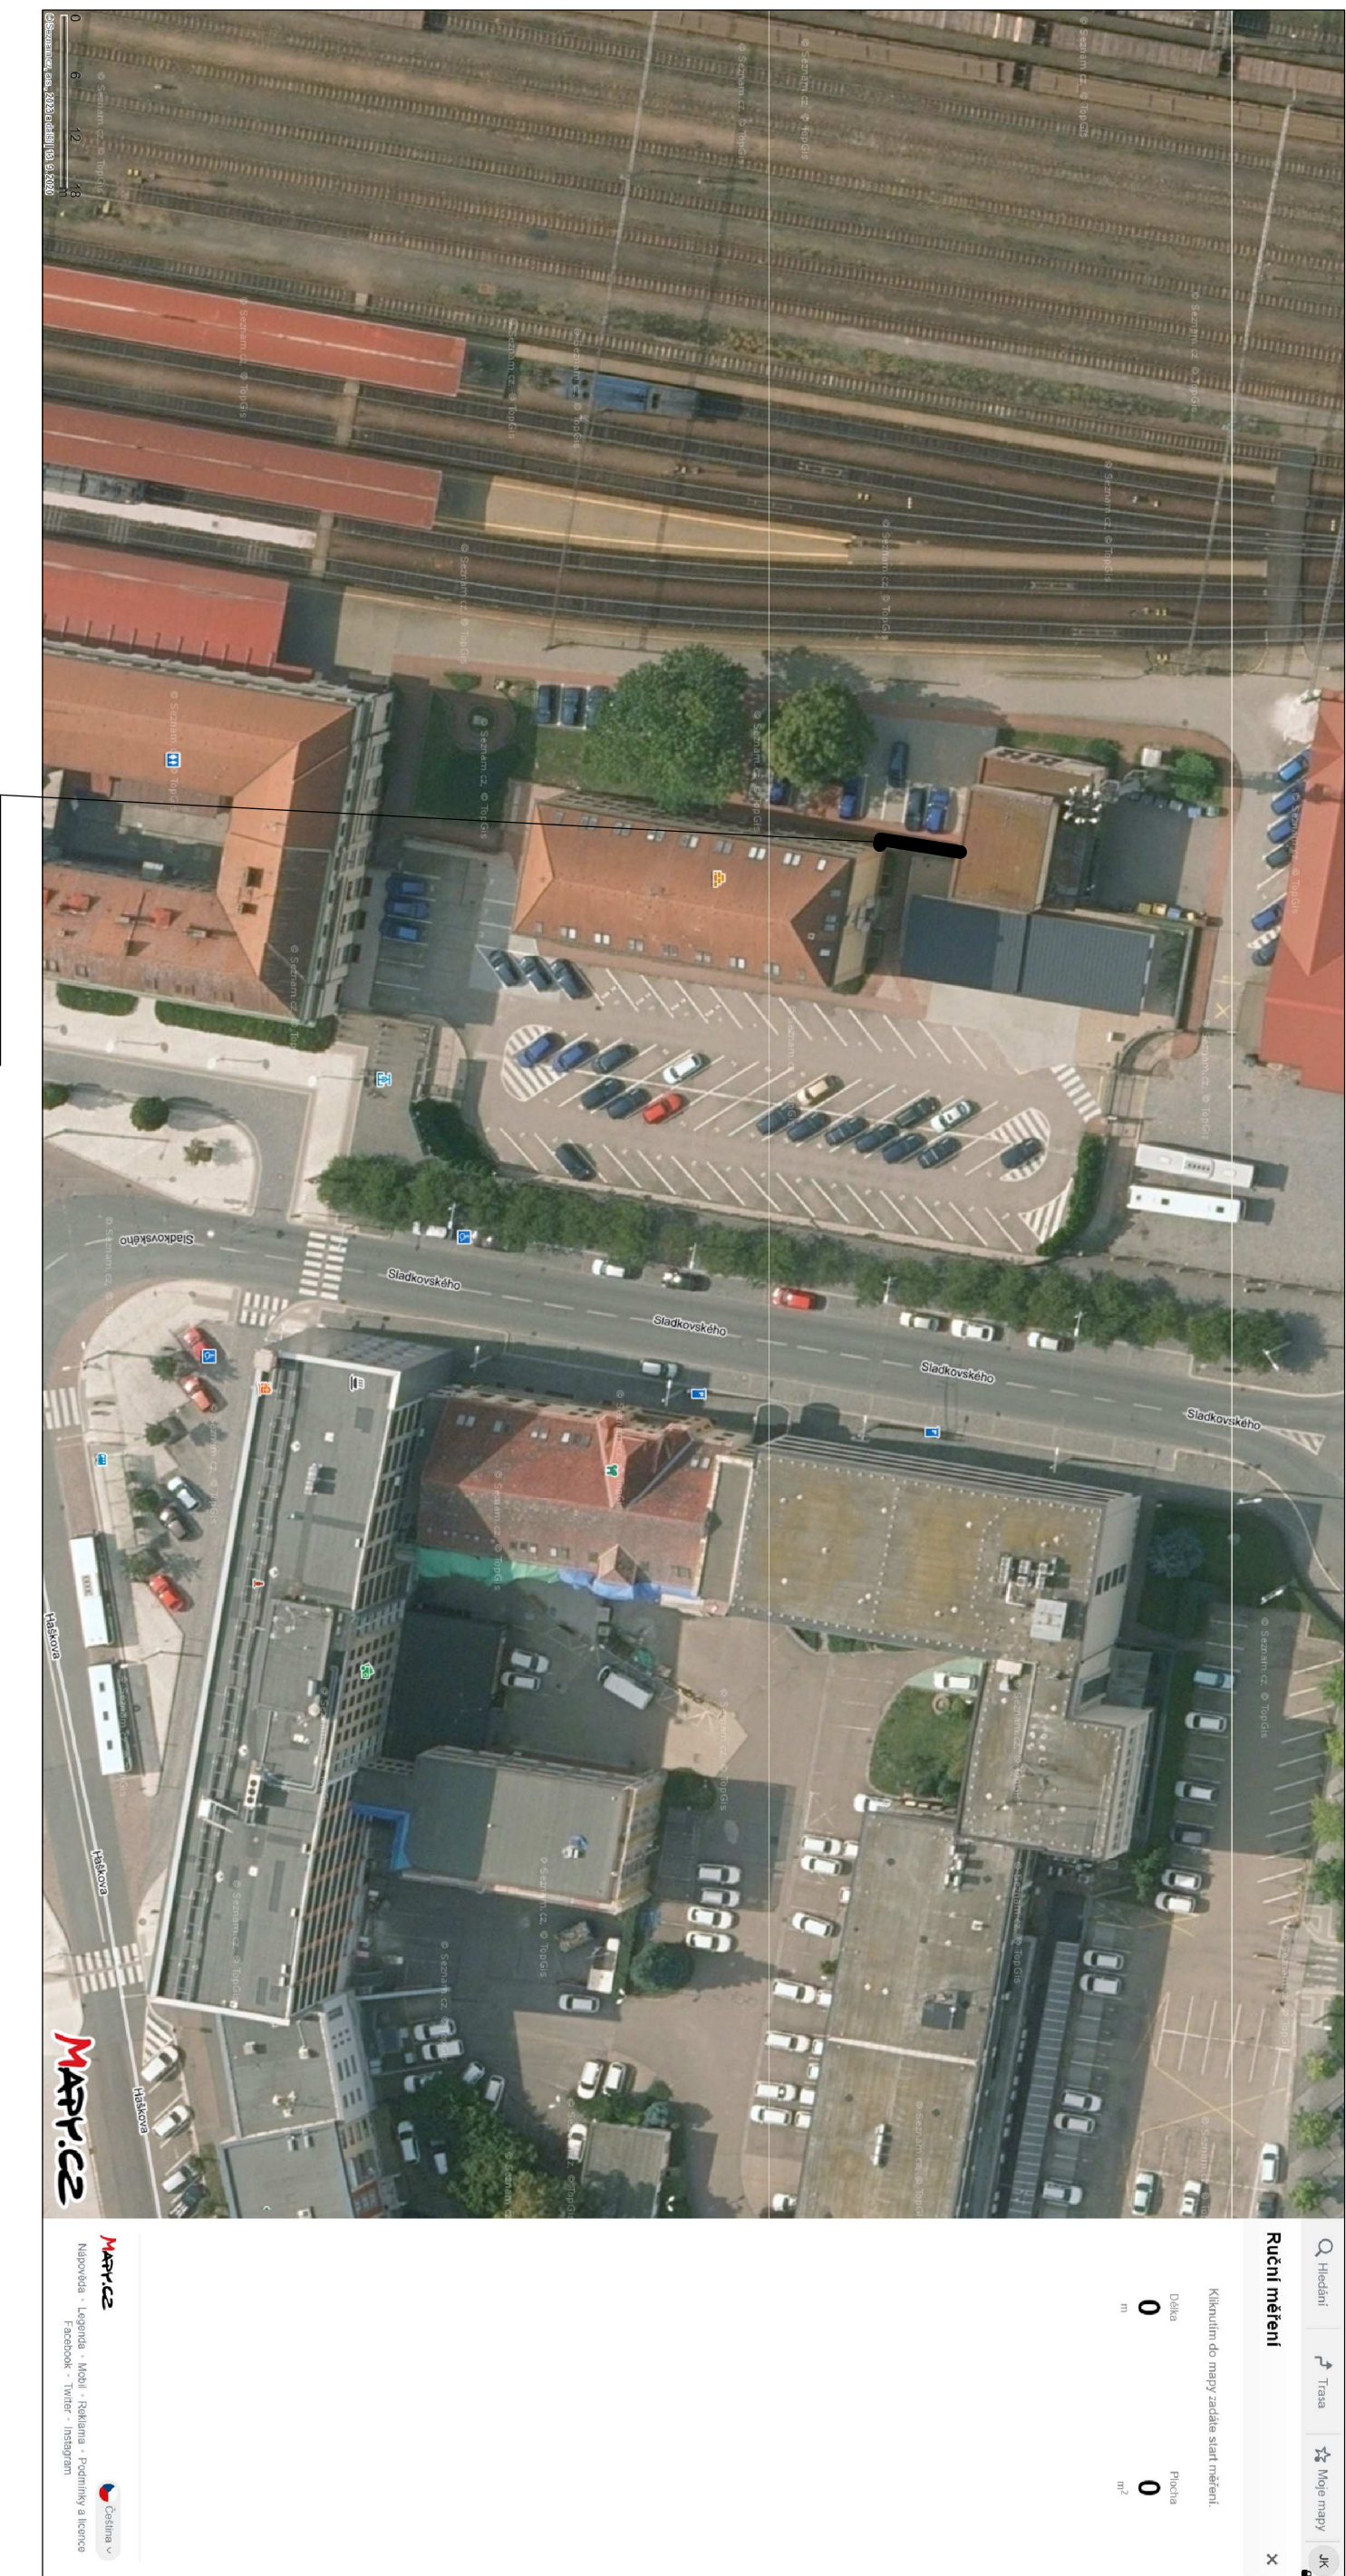

Kabelová trasa DC vedení do rozvaděče RFV1 (TS 0654) a Bílým domem; vzdálenost 10m.

Výkop bude veden po pozemku Správy železnic, s.o.

Výkop bude 8 m v zeleném pásu a 1,5 m dlažby, která bude rozebrána a poté navržena zpět.

Kabelová rýha bude 35x80 cm a bude uloženo dle vzorových listů SEE OŘ HK.