



UKONČENÍ POJISTNÝCH ÚHELNÍKŮ

M 1:50

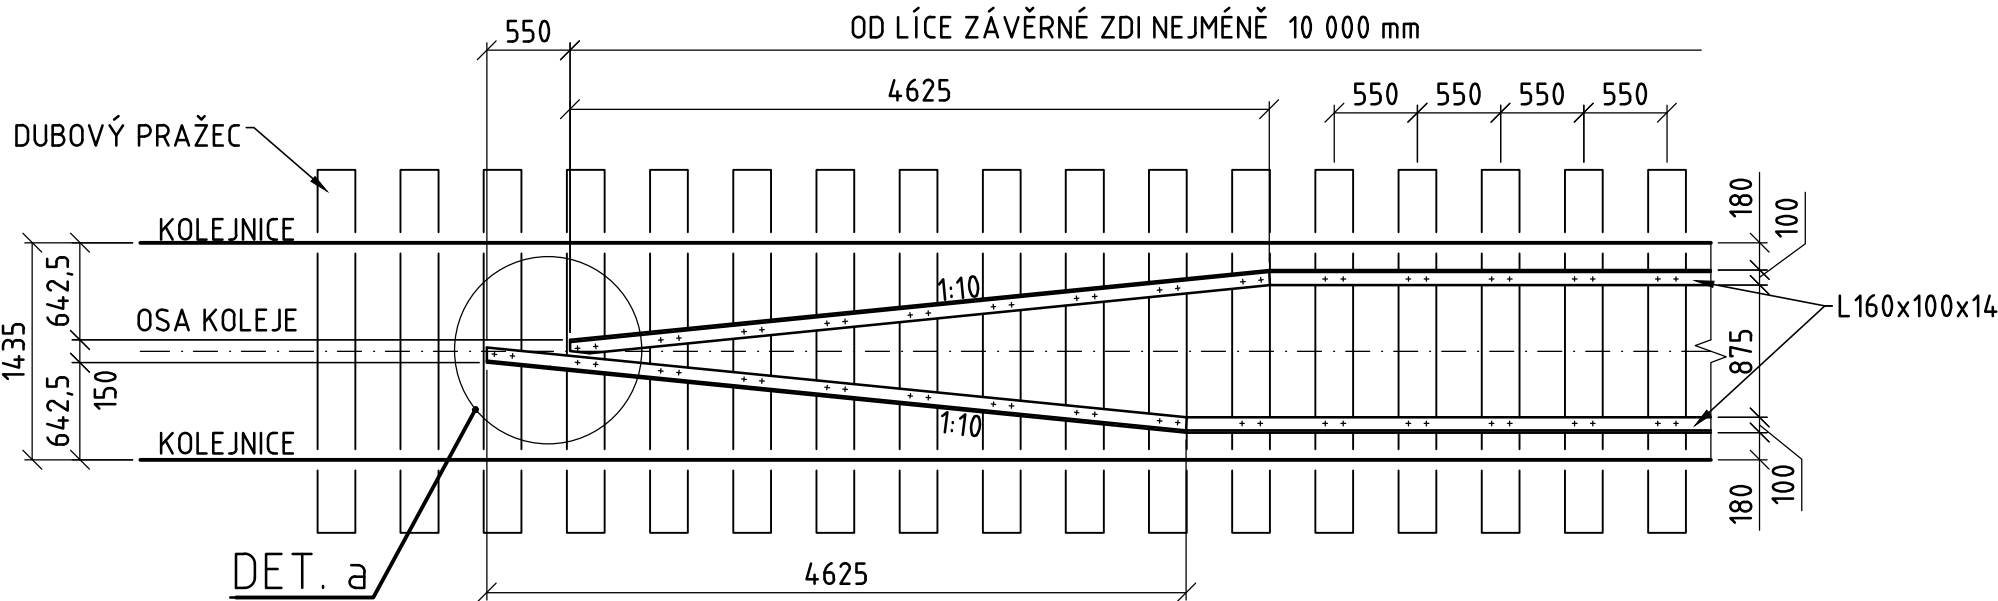


DETAIL a

M 1:20

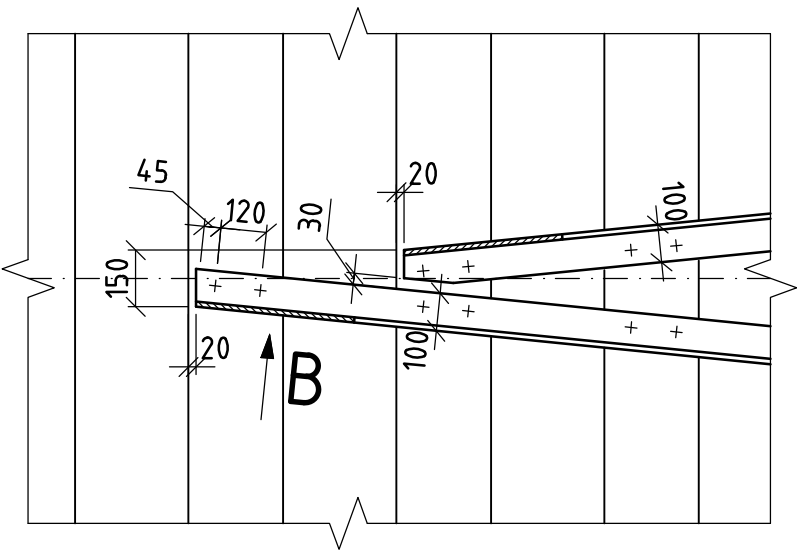

POHLED B

M 1:10

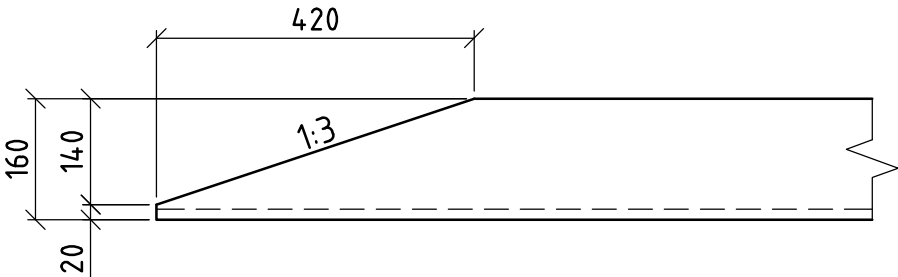


POZNÁMKY:

- VÝKRES BYL VYPRACOVÁN DLE DOSTUPNÉ ARCHIVNÍ DOKUMENTACE A ZAMĚŘENÍ MOSTU.
- ÚPRAVA VÝBĚHŮ POJISTNÝCH ÚHELNÍKU NAVRŽENA DLE SŽDC S3

| OZNAČENÍ     | PODROBNOSTI | DATUM | PODPIS |
|--------------|-------------|-------|--------|
| TABULKA ZMĚN |             |       |        |

TÚ 2082 Hrušovany nad Jevišovkou (mimo) - Znojmo (mimo)  
DÚ 08 SILNICE ZNOJMO - Znojmo
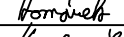
|  |                                 |   |   |  |
|--|---------------------------------|---|---|--|
| Zodp. projektant zakázky:  | Ing. Libor Kožík                |  | <div>Zhotovitel PD:</div> <div></div> <div>F-PROJEKT-DOPRAVNÍ STAVBY s.r.o.</div> <div>Janáčkova 4642/5d</div> <div>79601 Prostějov</div>                        |  |
| Zodp. projektant:  | Ing. Libor Kožík                |  |   |  |
| Vypracoval:  | Ing. Ondřej Komárek             |  |   |  |
| Kontroloval:   | Ing. Libor Kožík                |  |   |  |
| Kraj: Jihomoravský   | K.ú.: Dobšice u Znojma [628123] |   |   |  |
| Objednatel: Správa železnic, s. o., OŘ Brno, Kounicova 26, 611 43 Brno |                                 |   | <div>Datum:</div> <div>09/2022</div> <div>Stupeň:</div> <div>PDPS</div> <div>Číslo zakázky:</div> <div>09 - 9165</div> <div>Měřítko:</div> <div>1:50, 1:20, 1:10</div> <div>Část PD:</div> <div>D.2.1.4</div> <div>Číslo přílohy:</div> <div>05</div> |  |
| Stavba:  |                                 |   |   |  |
| Oprava mostu v km 21,879 na trati<br>Hrušovany nad Jevišovkou - Znojmo |                                 |   |   |  |
| Název části PD:  |                                 |   |   |  |
| UKONČENÍ POJISTNÝCH ÚHELNÍKŮ   |                                 |   |   |  |