

PŘÍČNÝ ŘEZ MOSTNICÍ

M 1:10


MOSTNICE Č.17

NOVÉ

HRUŠOVANY  
NAD JEVIŠOVKOU

OSA KOLEJE  
OSA MOSTU

POJISTNÝ ÚHELNÍK (STÁVAJÍCÍ)  
UPEVNĚNÍ POMOCÍ VRTULÍ R1 (NOVÉ)

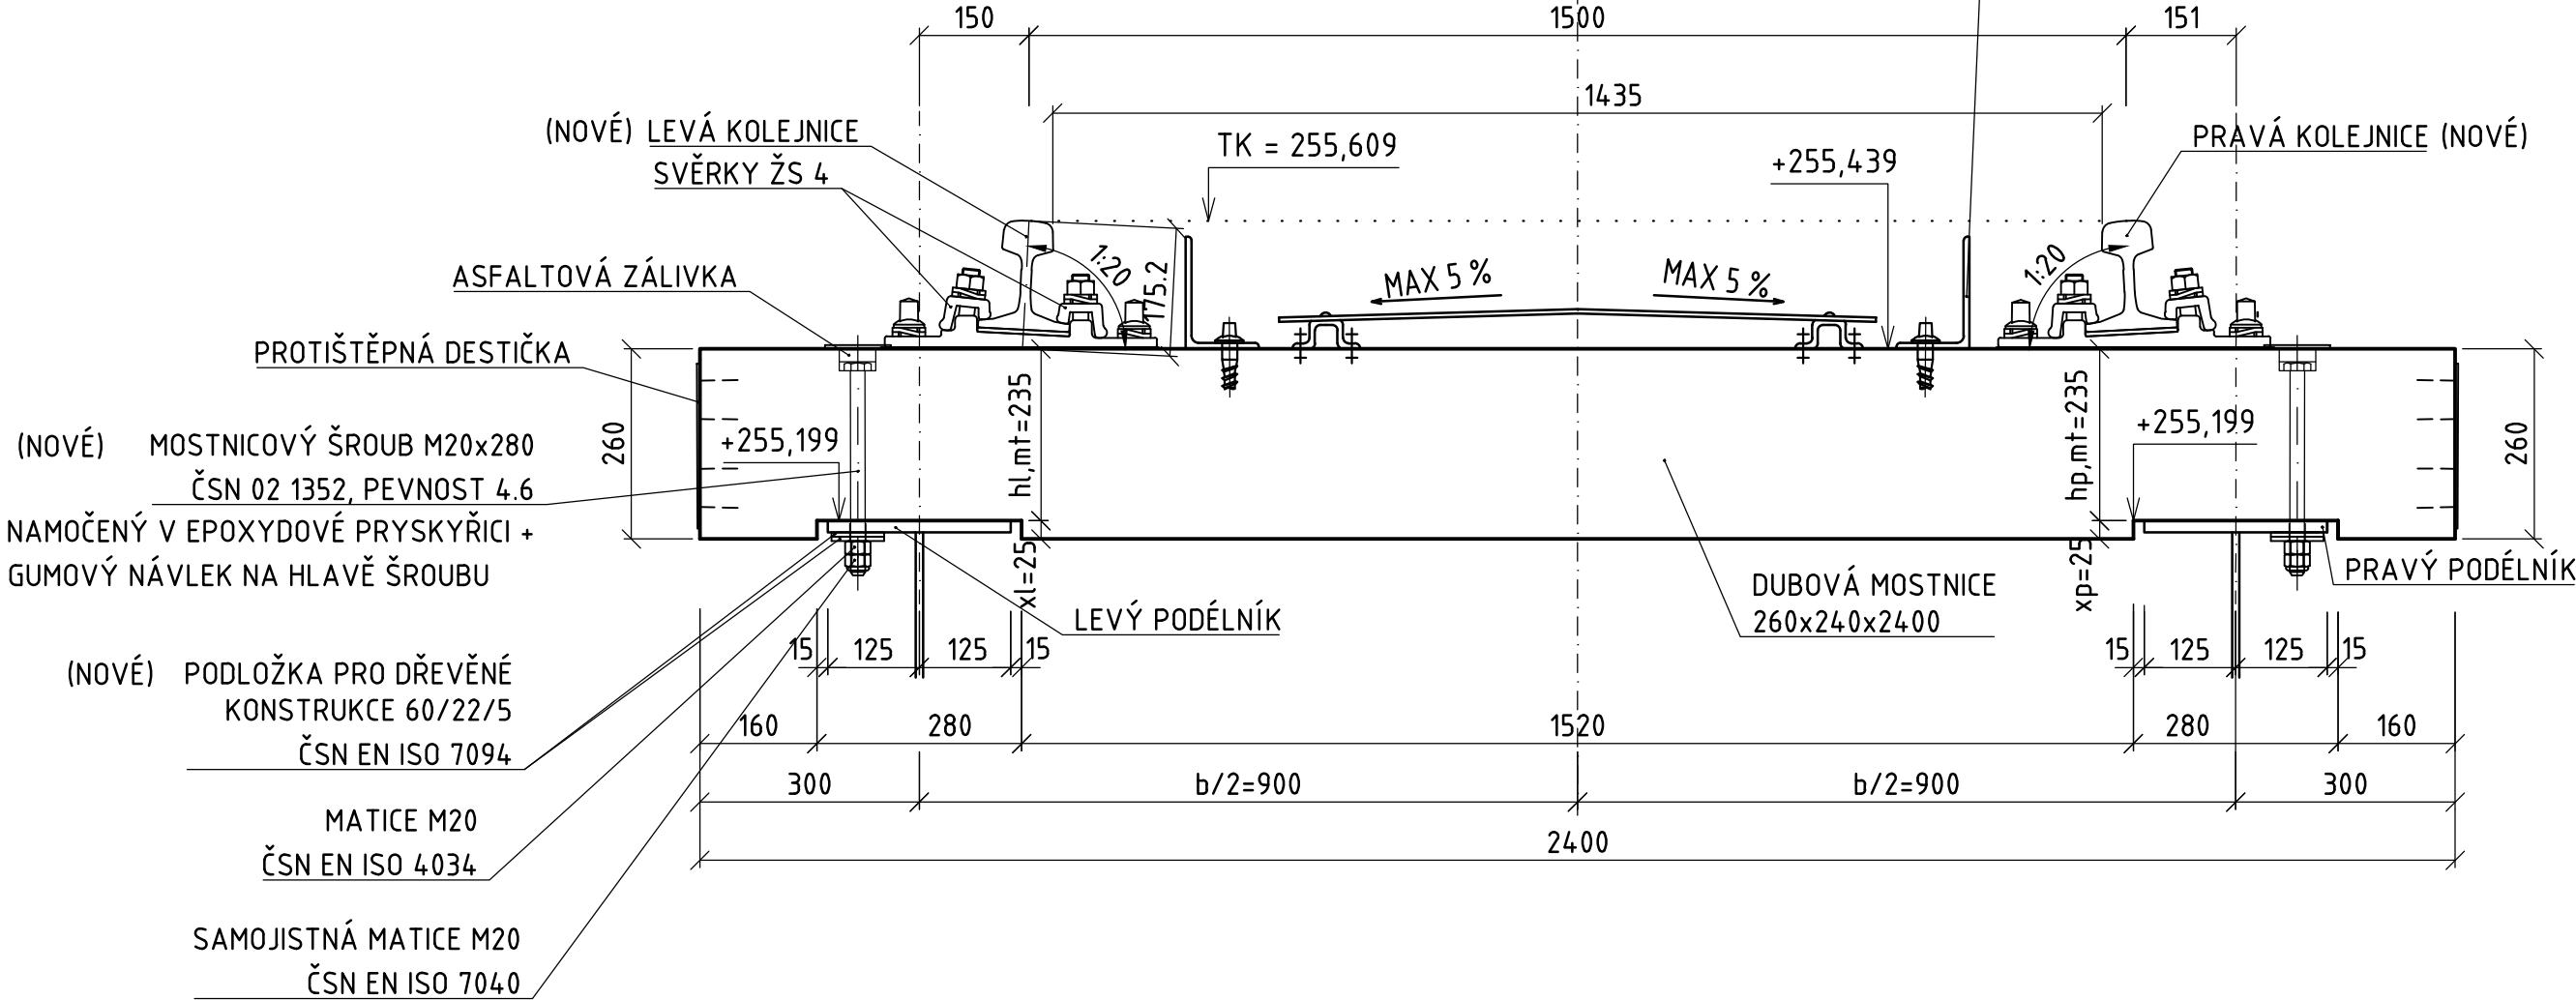

OZNAČENÍ	PODROBNOSTI	DATUM	PODPIS
TABULKA ZMĚN			

TÚ 2082 Hrušovany nad Jevišovkou (mimo) - Znojmo (mimo)  
DÚ 08 SILNICE ZNOJMO - Znojmo

Zodp. projektant zakázky:	Ing. Libor Kožík		<div>Zhotovitel PD:</div> <div><div>F-PROJEKT DOPRAVNÍ STAVBY</div></div> <div>F-PROJEKT-DOPRAVNÍ STAVBY s.r.o. Janáčkova 4642/5d 79601 Prostějov</div>			
Zodp. projektant:	Ing. Libor Kožík					
Vypracoval:	Bc. Petr Svoboda					
Kontroloval:	Ing. Libor Kožík					
Kraj: Jihomoravský	K.ú.: Dobšice u Znojma [628123]					
Objednatel: Správa železnic, s. o., OŘ Brno, Kounicova 26, 611 43 Brno			<div>Datum:</div> 09/2022			
Stavba:					<div>Stupeň:</div> PDPS	
<div>Oprava mostu v km 21,879 na trati Hrušovany nad Jevišovkou - Znojmo</div>						
Název části PD:			<div>Číslo zakázky:</div> 09 - 9165			
<div>VZOROVÝ PŘÍČNÝ ŘEZ MOSTNICÍ</div>			<div>Měřítko:</div> 1:10			
			<div>Část PD:</div> D 2.1.4			
			<div>Číslo přílohy:</div> 09			

POZNÁMKY:

- MOSTNICOVÉ ŠROUBY JE NUTNO IZOLOVAT (MÁČET V EPOXYDOVÉ PRYSKYŘICI) A DLE VZDÁLENOSTI OD PODKLADNICE OPATŘIT GUMOVÝM NÁVLEKEM NA HLAVĚ ŠROUBU.
- ČELA MOSTNIC OPATŘIT PROTIŠTĚPNÝMI SPONAMI.
- MOSTNICE BUDOU PŘÍŠROUBOVÁNY NOVÝMI MOSTNICOVÝMI ŠROUBY M20 DLE ČSN 02 1352. VRTÁNÍ MOSTNICOVÝCH ŠROUBŮ BUDE PROVEDENO AŽ NA STAVBĚ. MATICE BUDOU ZABEZPEČENY SAMOJISTÍCÍ KONTRAMATKOU PROTI VYTOČENÍ.
- VŠECHNA MECHANICKY OPRACOVANÁ MÍSTA MOSTNIC MUSÍ BÝT OPATŘENA IMPREGNAČNÍM NÁTĚREM.
- MOSTNICE MUSÍ BÝT OČÍSLOVÁNY A MUSÍ MÍT VYZNAČENOU LEVOU A PRAVOU STRANU.
- MOSTNICE A POZEDNICE JSOU ROZMĚRŮ:  
MOSTNICE 260x240-2400 64 ks  
POZEDNICE U 70x80 2 ks