



D.1.4 PRACOVNÍ ŘEY 1:100


TRASA B

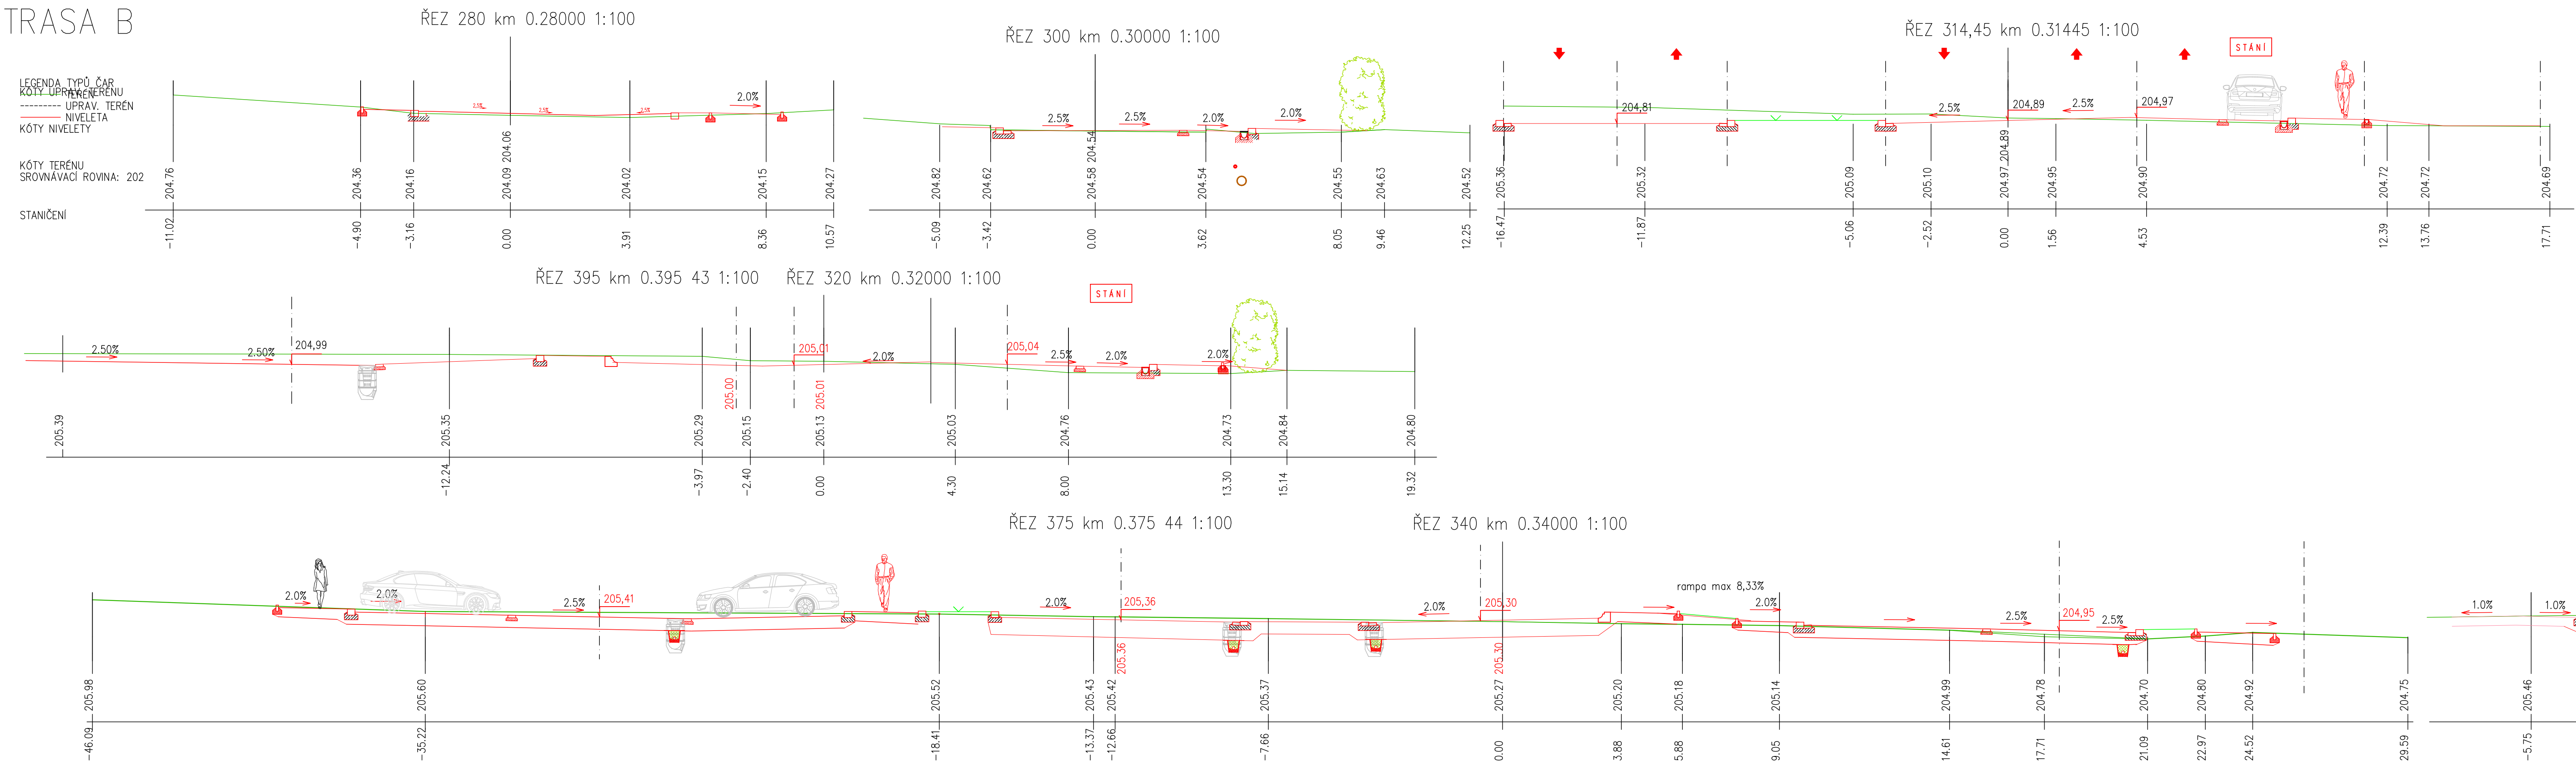


TRASA B1

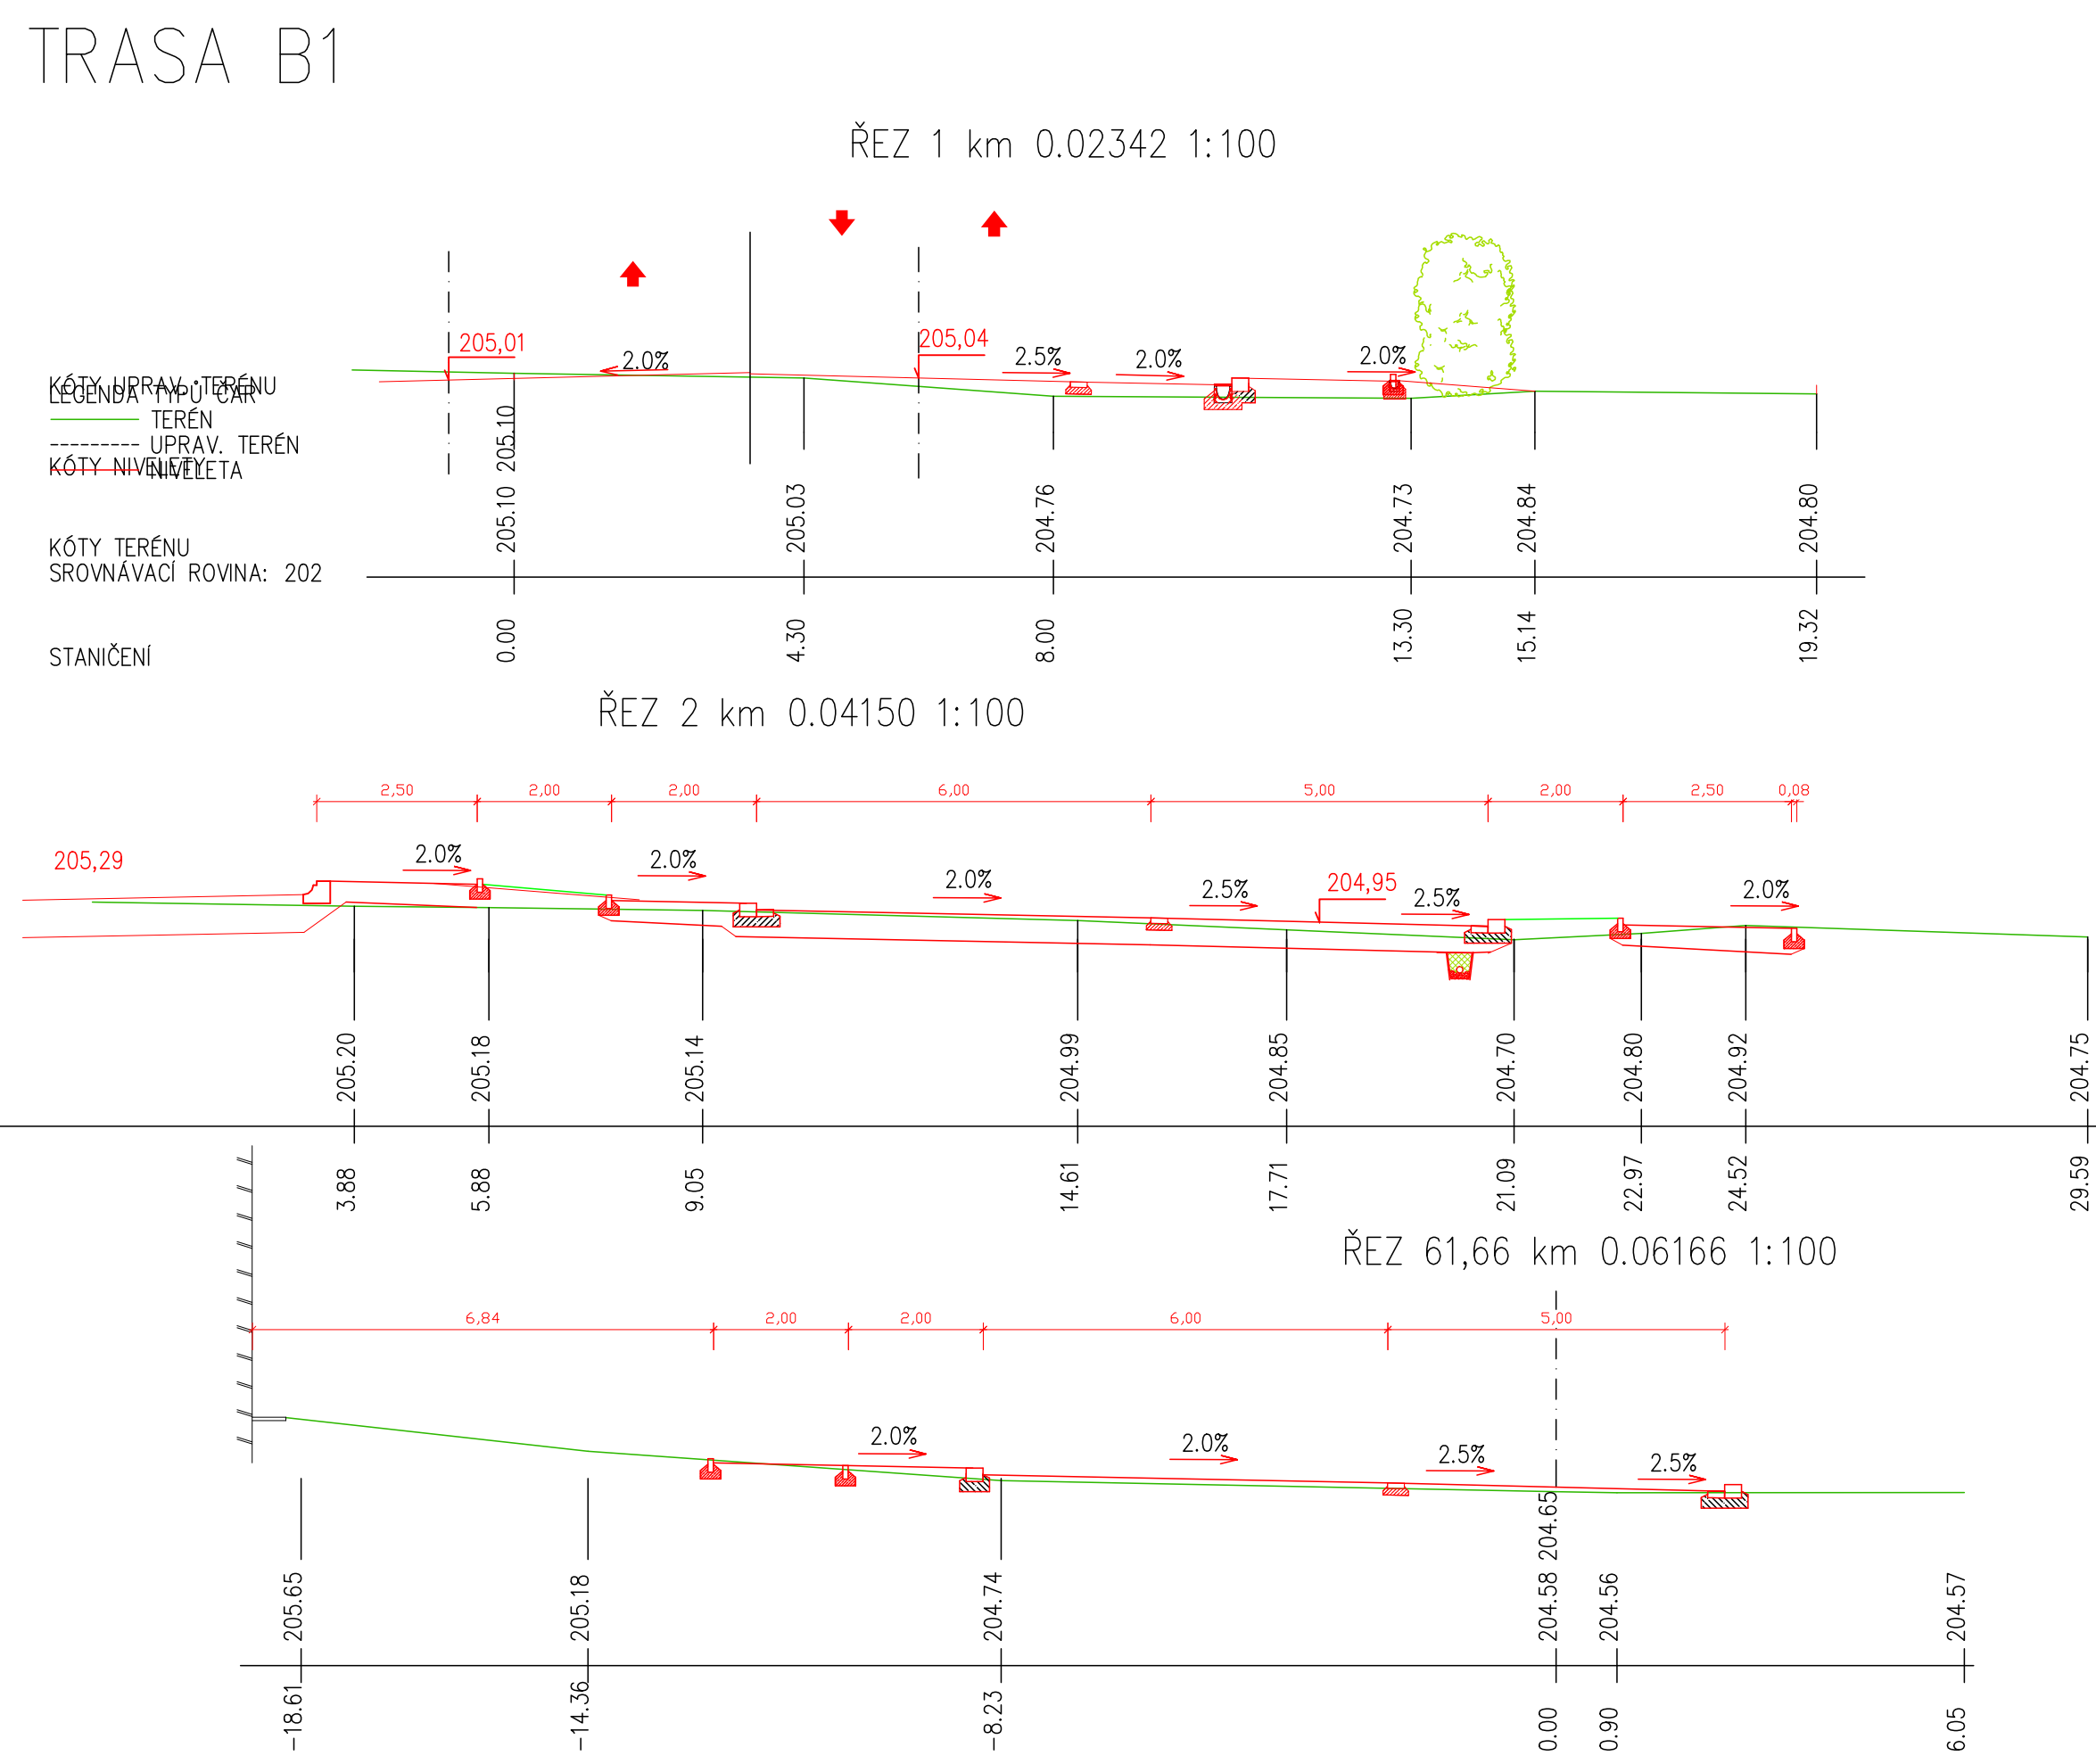

TRASA B2

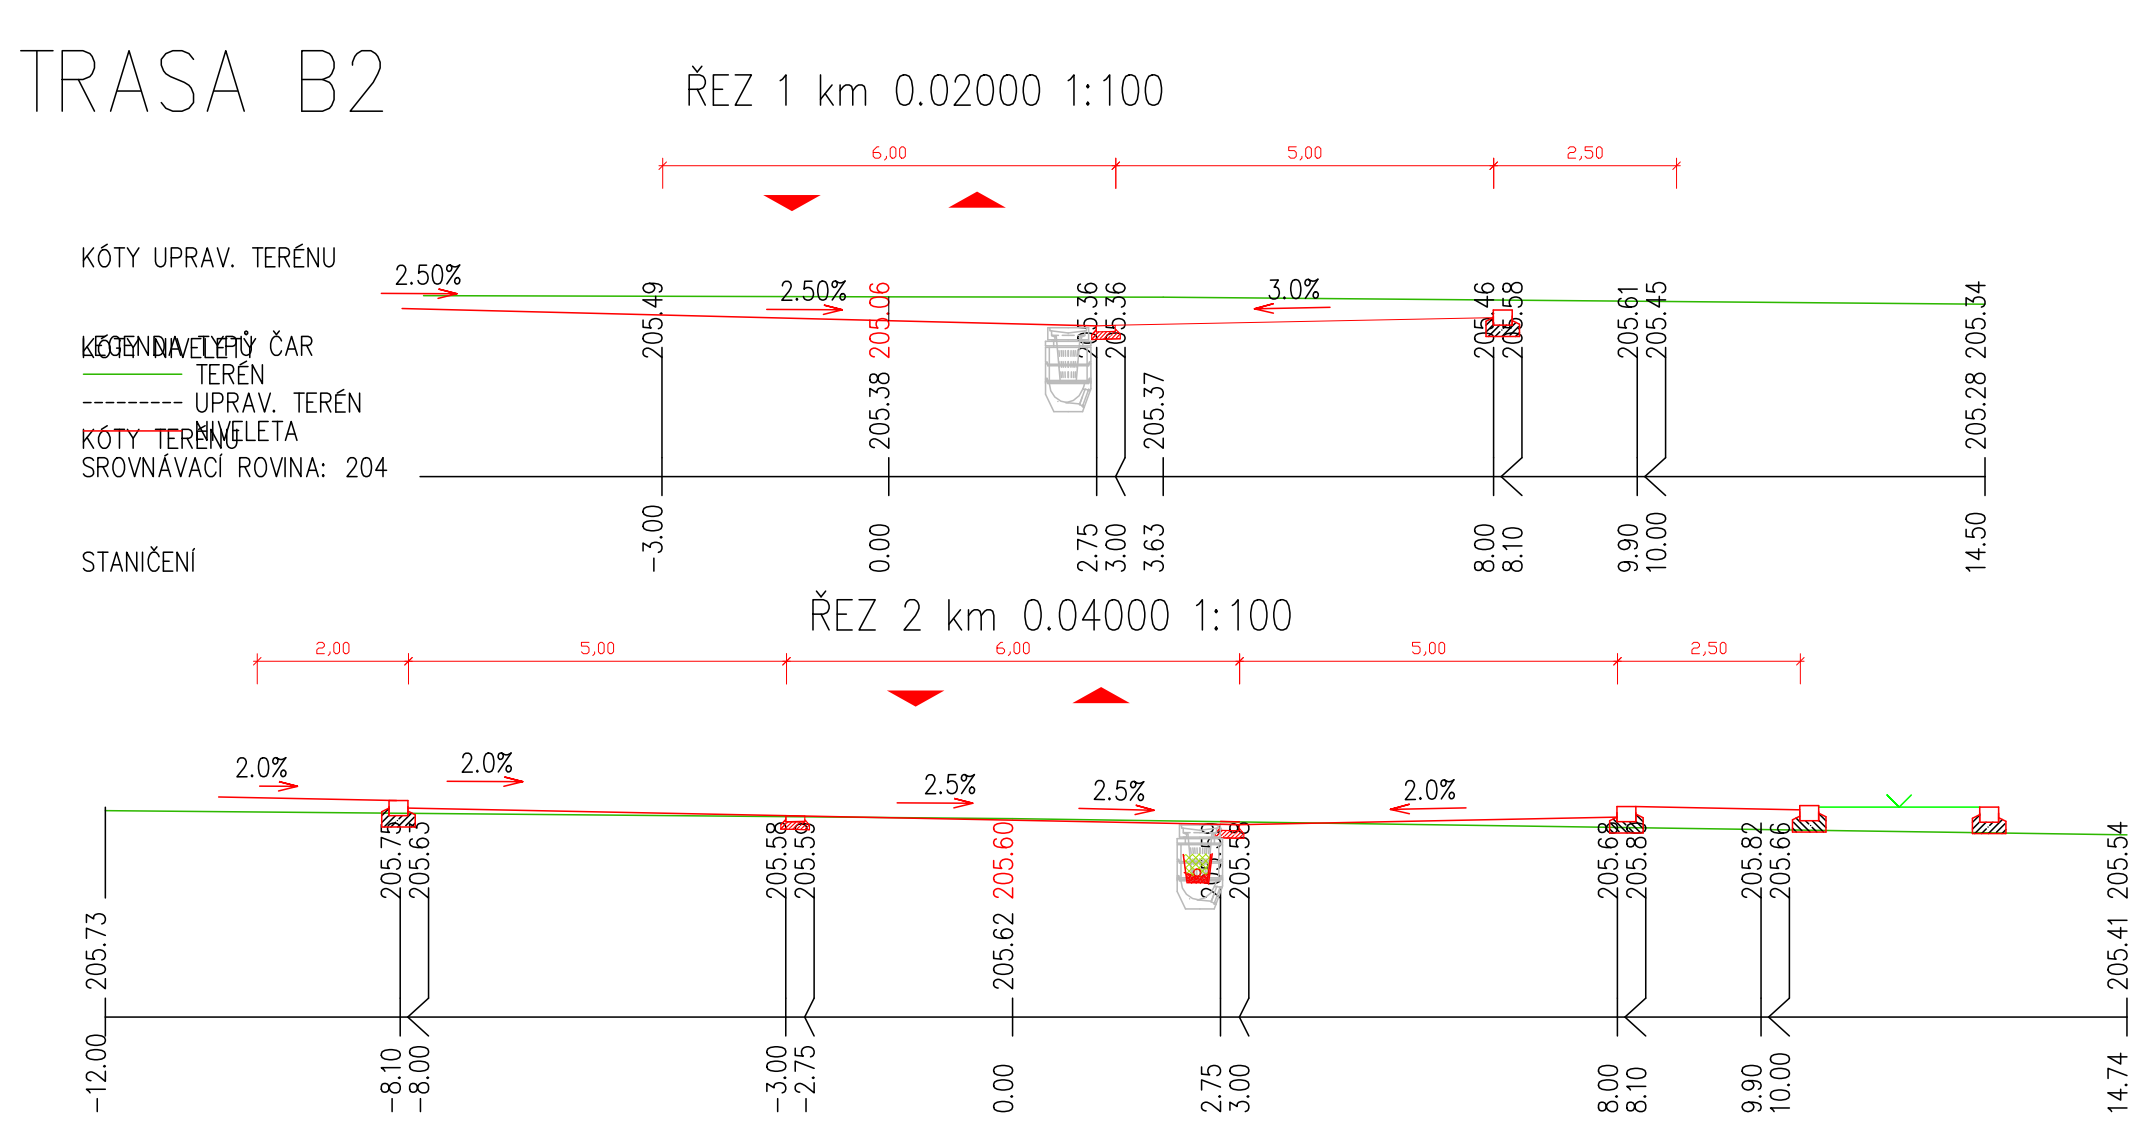

TRASA C

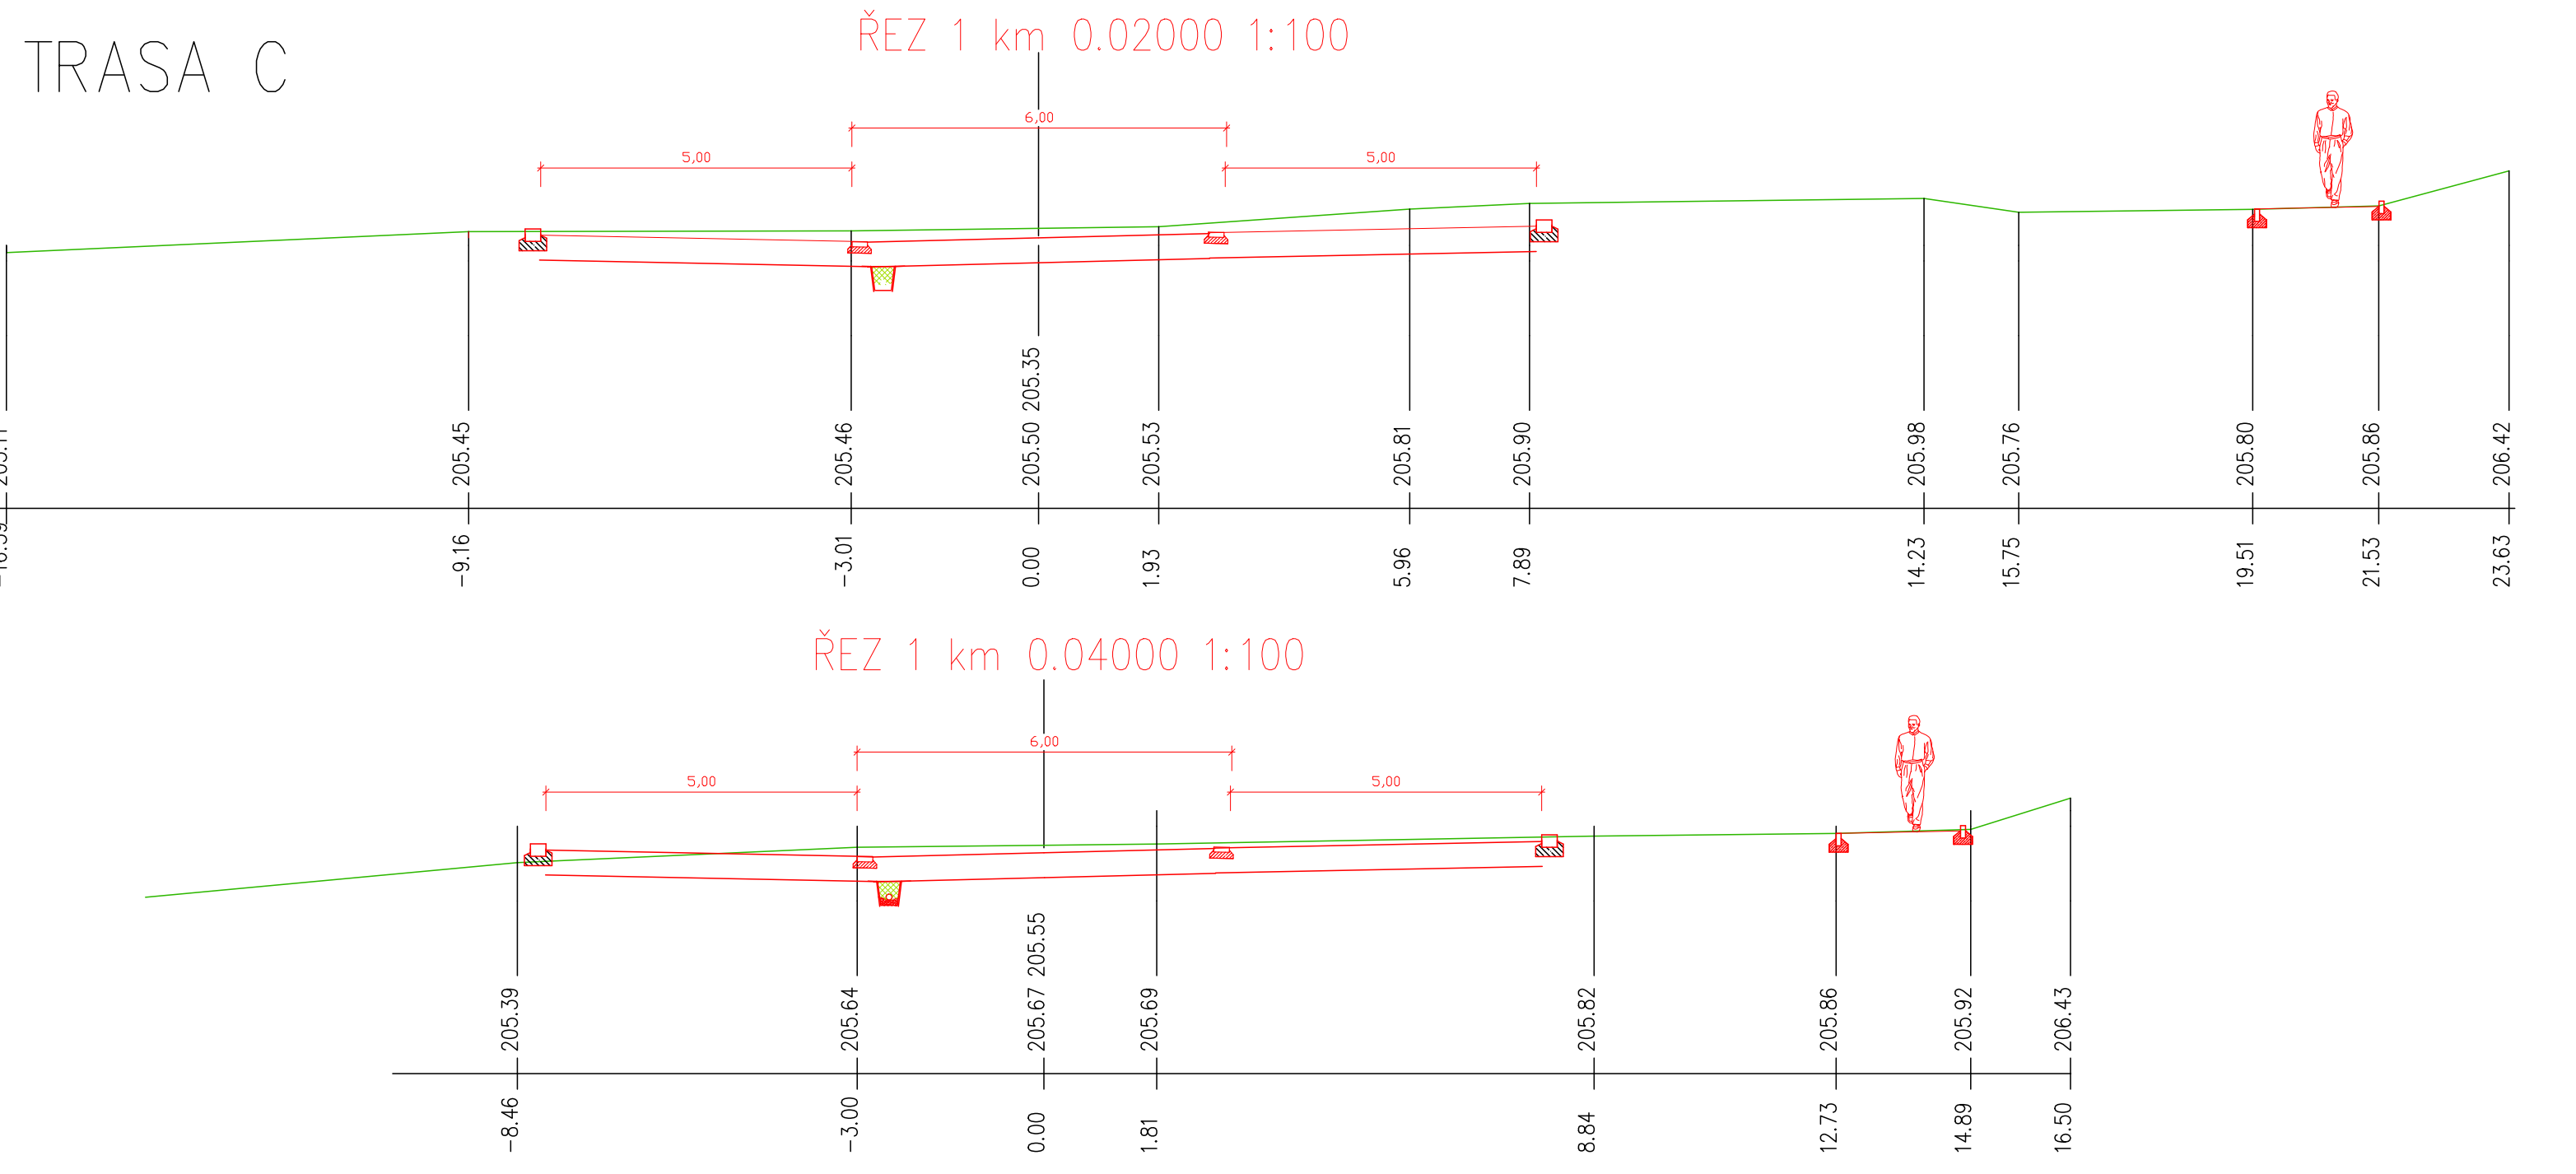

Souřadnicový systém: S-JTSK		Výškový systém: BpV	
Kreslil:	TEREZA FIEDLEROVÁ	<i>Fiedlerová</i>	SELLA & AGRETA s.r.o. Inženýring & projekce T.G.Masaryka 620 Choceb
Zpracoval:	TEREZA FIEDLEROVÁ		
Technická kontrola:	ING. MILAN PETR		
Zodp. projektant:	MIROSLAV VURBAL		
Hlavní projektant:	ING. MILAN PETR	<i>M. Petr</i>	Investor: OBEC POŘICHANY
Region: STŘEDOČESKÝ	Okres: KOLÍN		
Akce: REKONSTRUKCE MÍSTNÍCH KOMUNIKACÍ POŘICHANY – PŘEDNÁDRAŽÍ		Služba:	DSP+DPS
Objekt: SO 102 REKONSTRUKCE MÍSTNÍCH KOMUNIKACÍ POŘICHANY – PŘEDNÁDRAŽÍ		Zak. č.:	04-2022-M
Obsah: PRACOVNÍ ŘEZY		Arch. č.:	04/2022
		Datum:	10x44
		Formát:	1:100
		Měřítko:	Číslo příl. výkresu:
		Kóty: m	D.1.4