

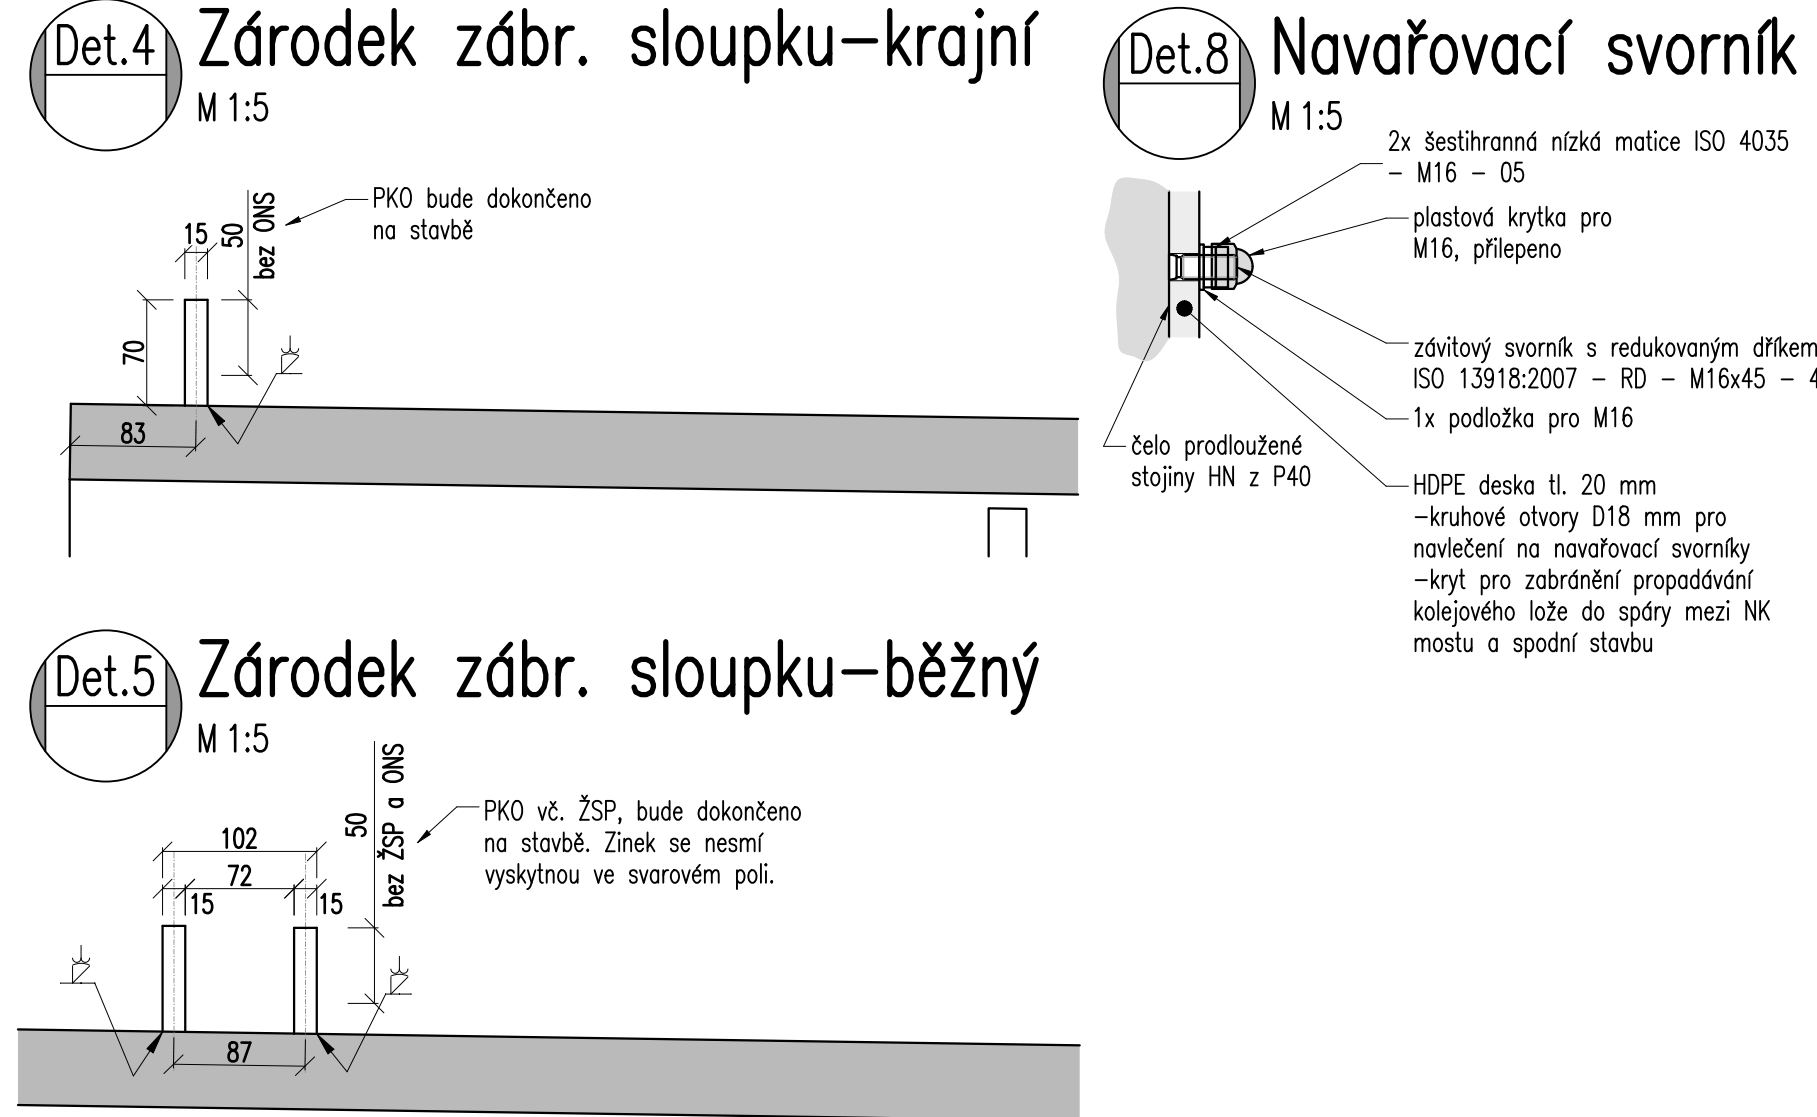
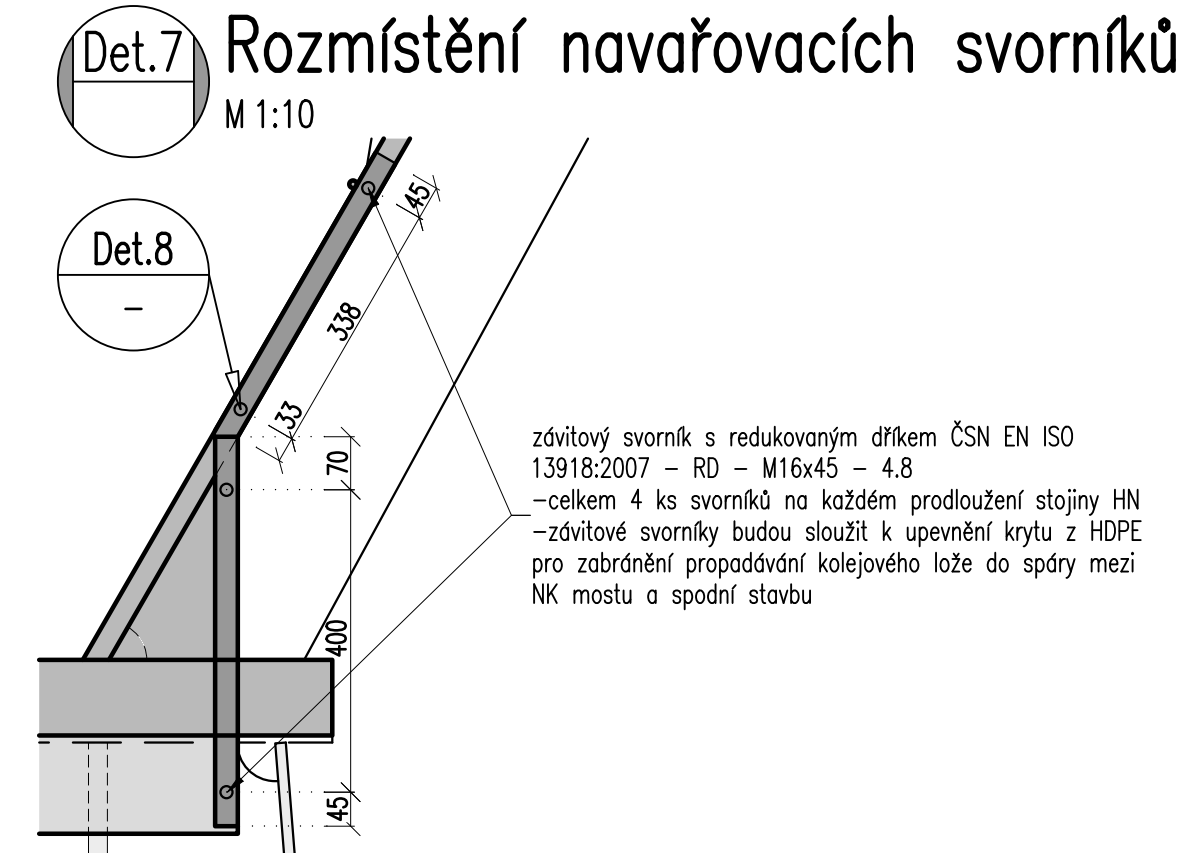
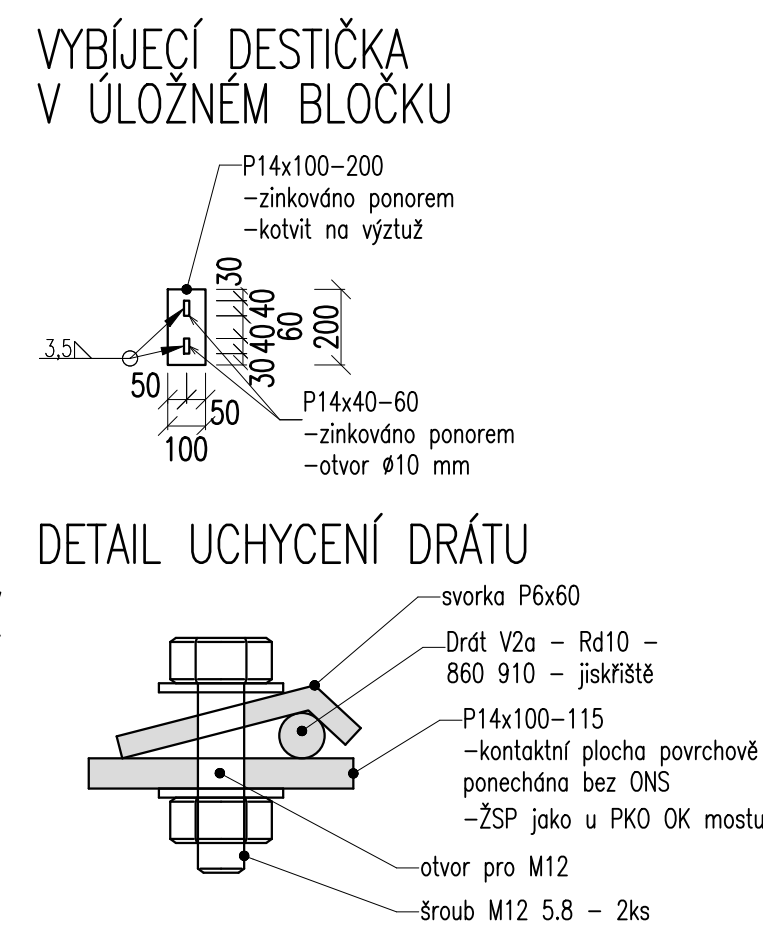
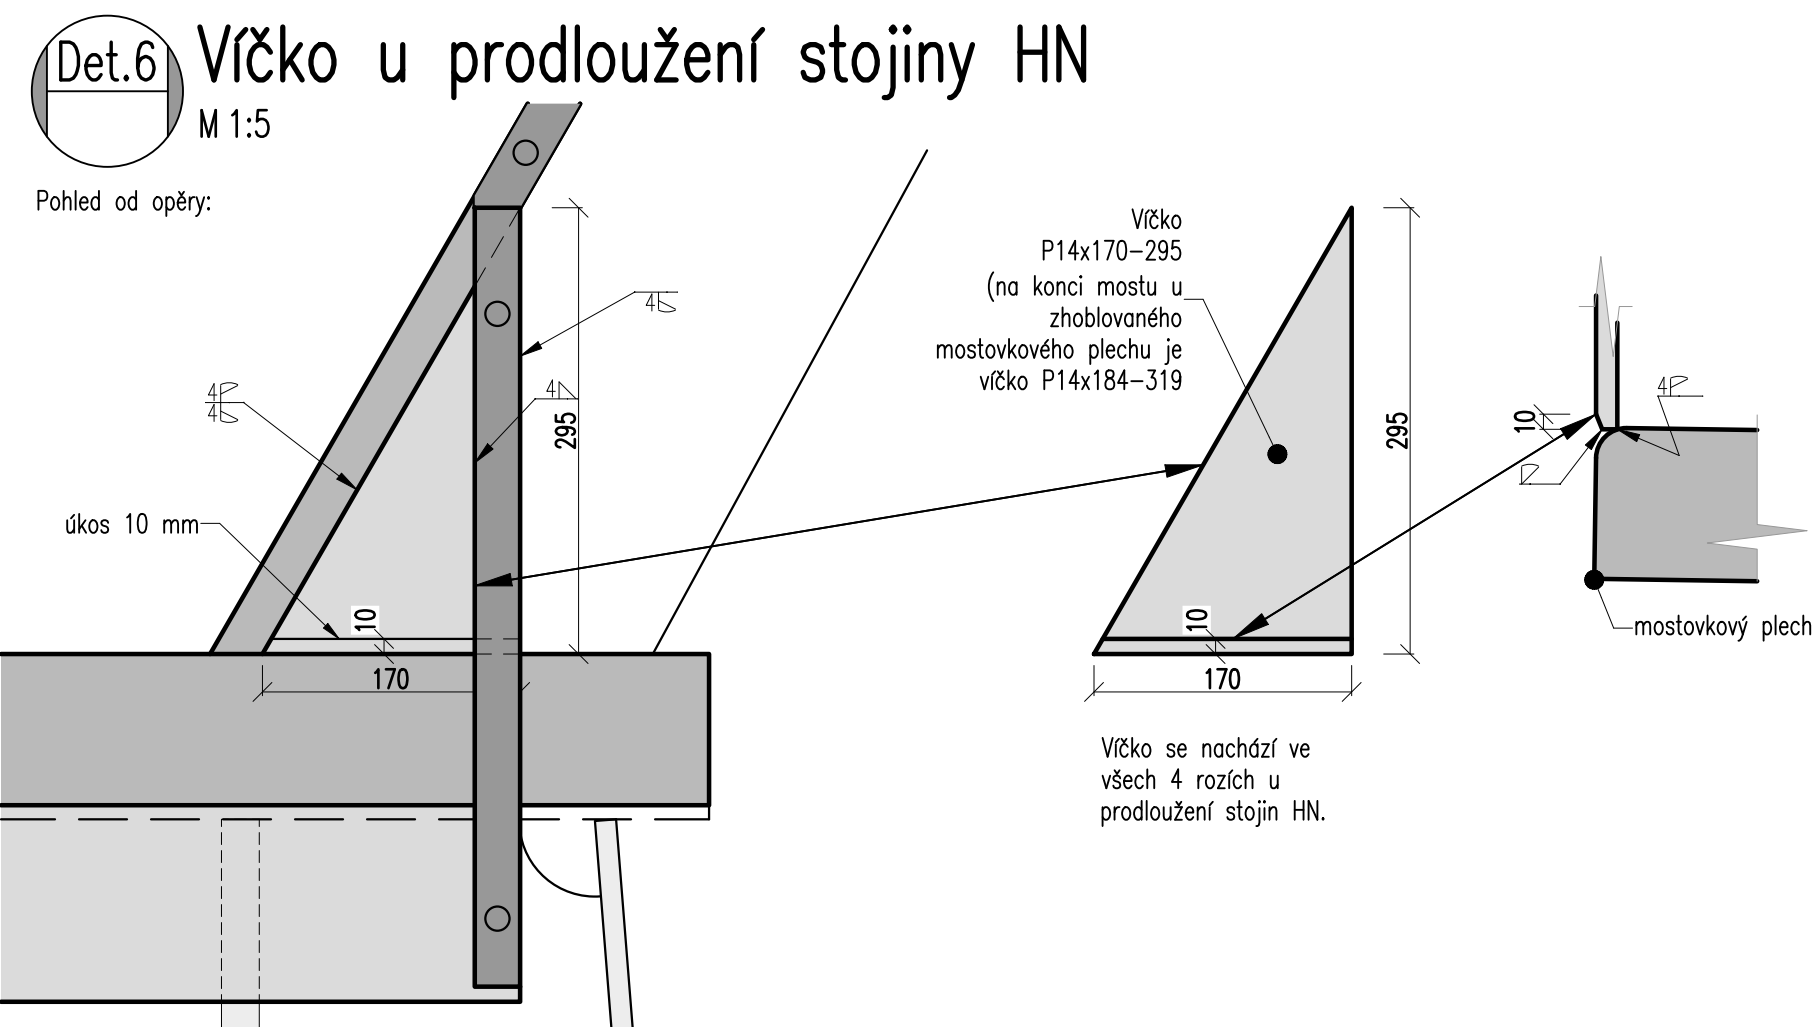


Detaily OK

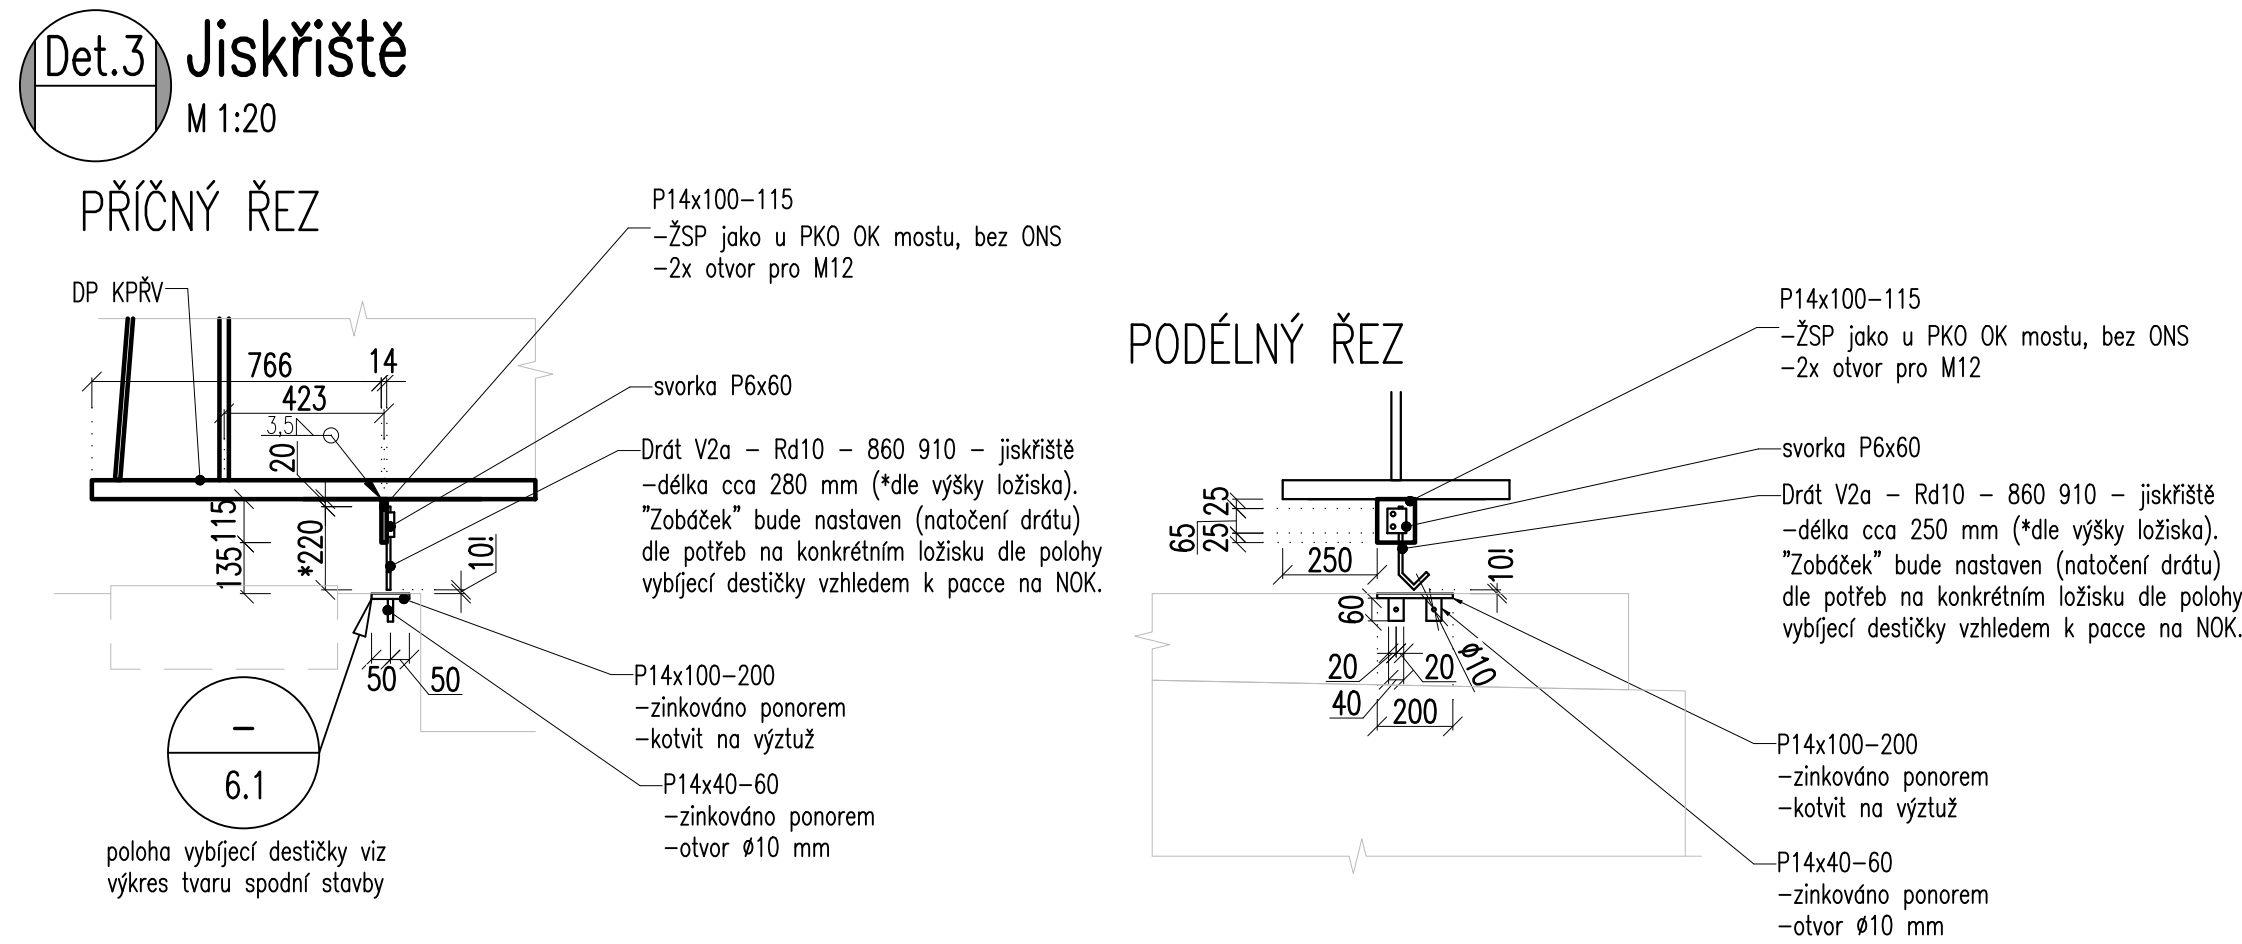


Ministerstvo dopravy
Státní fond dopravní infrastruktury

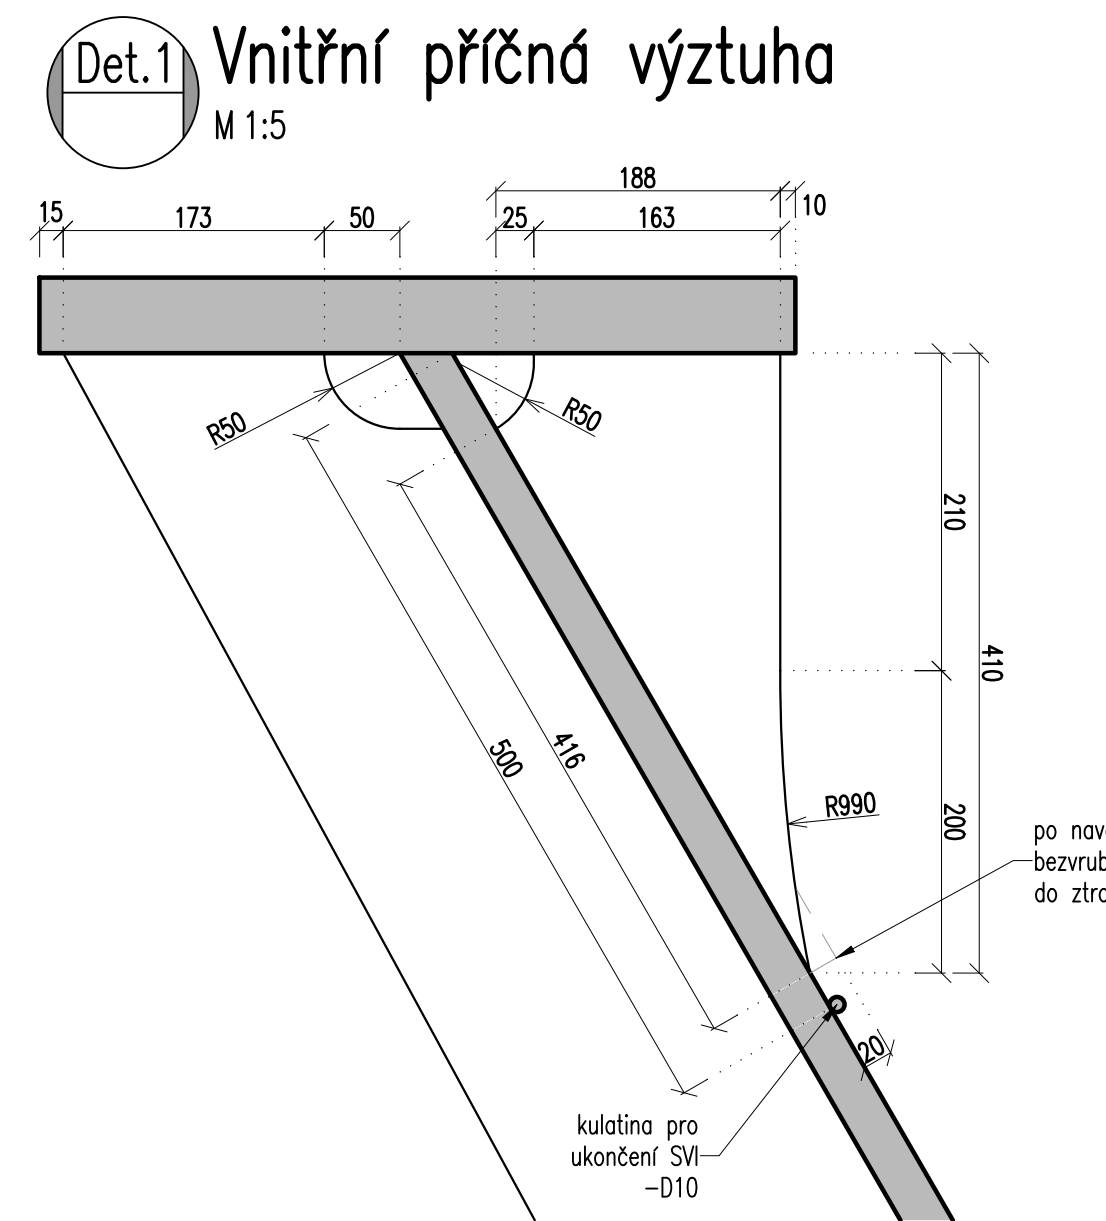

<p>Jiná ověření:</p>	<p>Paré:</p>
<p>Orientační schéma:</p> <div style="text-align: center; margin-top: 50px;">  </div>	<p>Razítko oprávněné osoby:</p> <div style="border: 1px solid black; height: 100px; width: 100%; margin-top: 20px;"></div>

Revize:	Datum:	Popis:	Kontroloval:
001	25.05.2022	Dokumentace po přípomínkách	Ing. Martin Chaloupka

Stavebník/Investor:	Správa železnic, státní organizace	 SPRÁVA ŽELEZNIC
Adresa:	Dlážděná 1003/7, 110 00 Praha 1	
Zástupce investora:	Stavební správa východ	
Adresa:	Nerudova 1, 779 00 Olomouc	

Zhotovitel dila:	EXprojekt s.r.o.		
Adresa:	Herspická 758/13, 619 00 Brno		
Kontakt:	T: +420 533 312 000 E: info@exprojekt.cz		
Zhotovitel objektu:	EXprojekt s.r.o.		
Adresa:	Herspická 758/13, 619 00 Brno		
Kontakt:	T: +420 533 312 000 E: info@exprojekt.cz		
Hlavní projektant (HIP):	Ing. David Rose	Ing. Ivana Havliková; Ph.D.	Specialista: Ing. Martin Chaloupka

Název stavby/akce:	Rekonstrukce mostu v km 42,794 trati Havlíčkův Brod - Pardubice			Označení investora: S621700174
Název části:	Mosty, propustky a zdi			Označení zhotovitele: 2021-087
Název objektu/díle části:	Most v km 42,794			Označení části: D.2.1.04
Název přílohy:	Detaily OK			Označení objektu/komplexu: SO 01
Název díle části přílohy:				Číslo přílohy: 2. 043
Odpovědný projektant:	Zpracovatel přílohy:	Měřítko:	1:20, 1:10, 1:5	Stupeň dokumentace: DSP
Ing. Martin Chaloupka	Ing. Martin Sosna	Formáty:	8 x A4	Smluvní datum zpracování: 25.5.2022
Kraj:	Katastrální území:	TUDU:		
Pardubický		1611 10		

• POŽADAVKY NA SPOJE OCELOVÝCH KONSTRUKCÍ

- M12 PEVNOSTNÍ TŘÍDY 5.8 (PŘIPOJENÍ SVORKY JISKŘIŠTĚ)
- M16 PEVNOSTNÍ TŘÍDY 4.8 (NAVAŘOVACÍ SVORNIK)
- POŽADAVKY NA MATERIÁL PODROBNĚJI VIZ PŘÍLOHA 1.0.0.3 TECHNICKÁ
ZPRÁVA K OK

• POŽADAVKY NA MATERIÁL NOVÝCH OCELOVÝCH PRVKŮ

- POŽADAVKY PODROBNĚJI VIZ PŘÍLOHA 1.0.0.3 TECHNICKÁ ZPRÁVA K OK

• KONSTRUKCE OK MOSTU JE ZAŘAZENA DO TŘÍDY PROVEDENÍ

- EXC3 DLE ČSN EN 1090-2, RESP. ČSN 73 2603.**

• POŽADAVKY NA PKO

- OK MOSTU: ŽSP+ONS 02, VRCHNÍ ODSŤÍN DB 610 (SMARAGDOVĚ ZELENÁ)

• POZNÁMKY

- PRO NOVÉ OCELOVÉ KONSTRUKCE BUDE ZHOTOVITELEM VYPRACOVÁNA
VÝROBNÍ DOKUMENTACE, PRO NÍŽ TATO PŘÍLOHA SLOUŽÍ JAKO PODKLAD
- NEOZNAČENÉ ZAOLBENÉ VŘŘEZY JSOU R=50 mm