


Provizorní stav

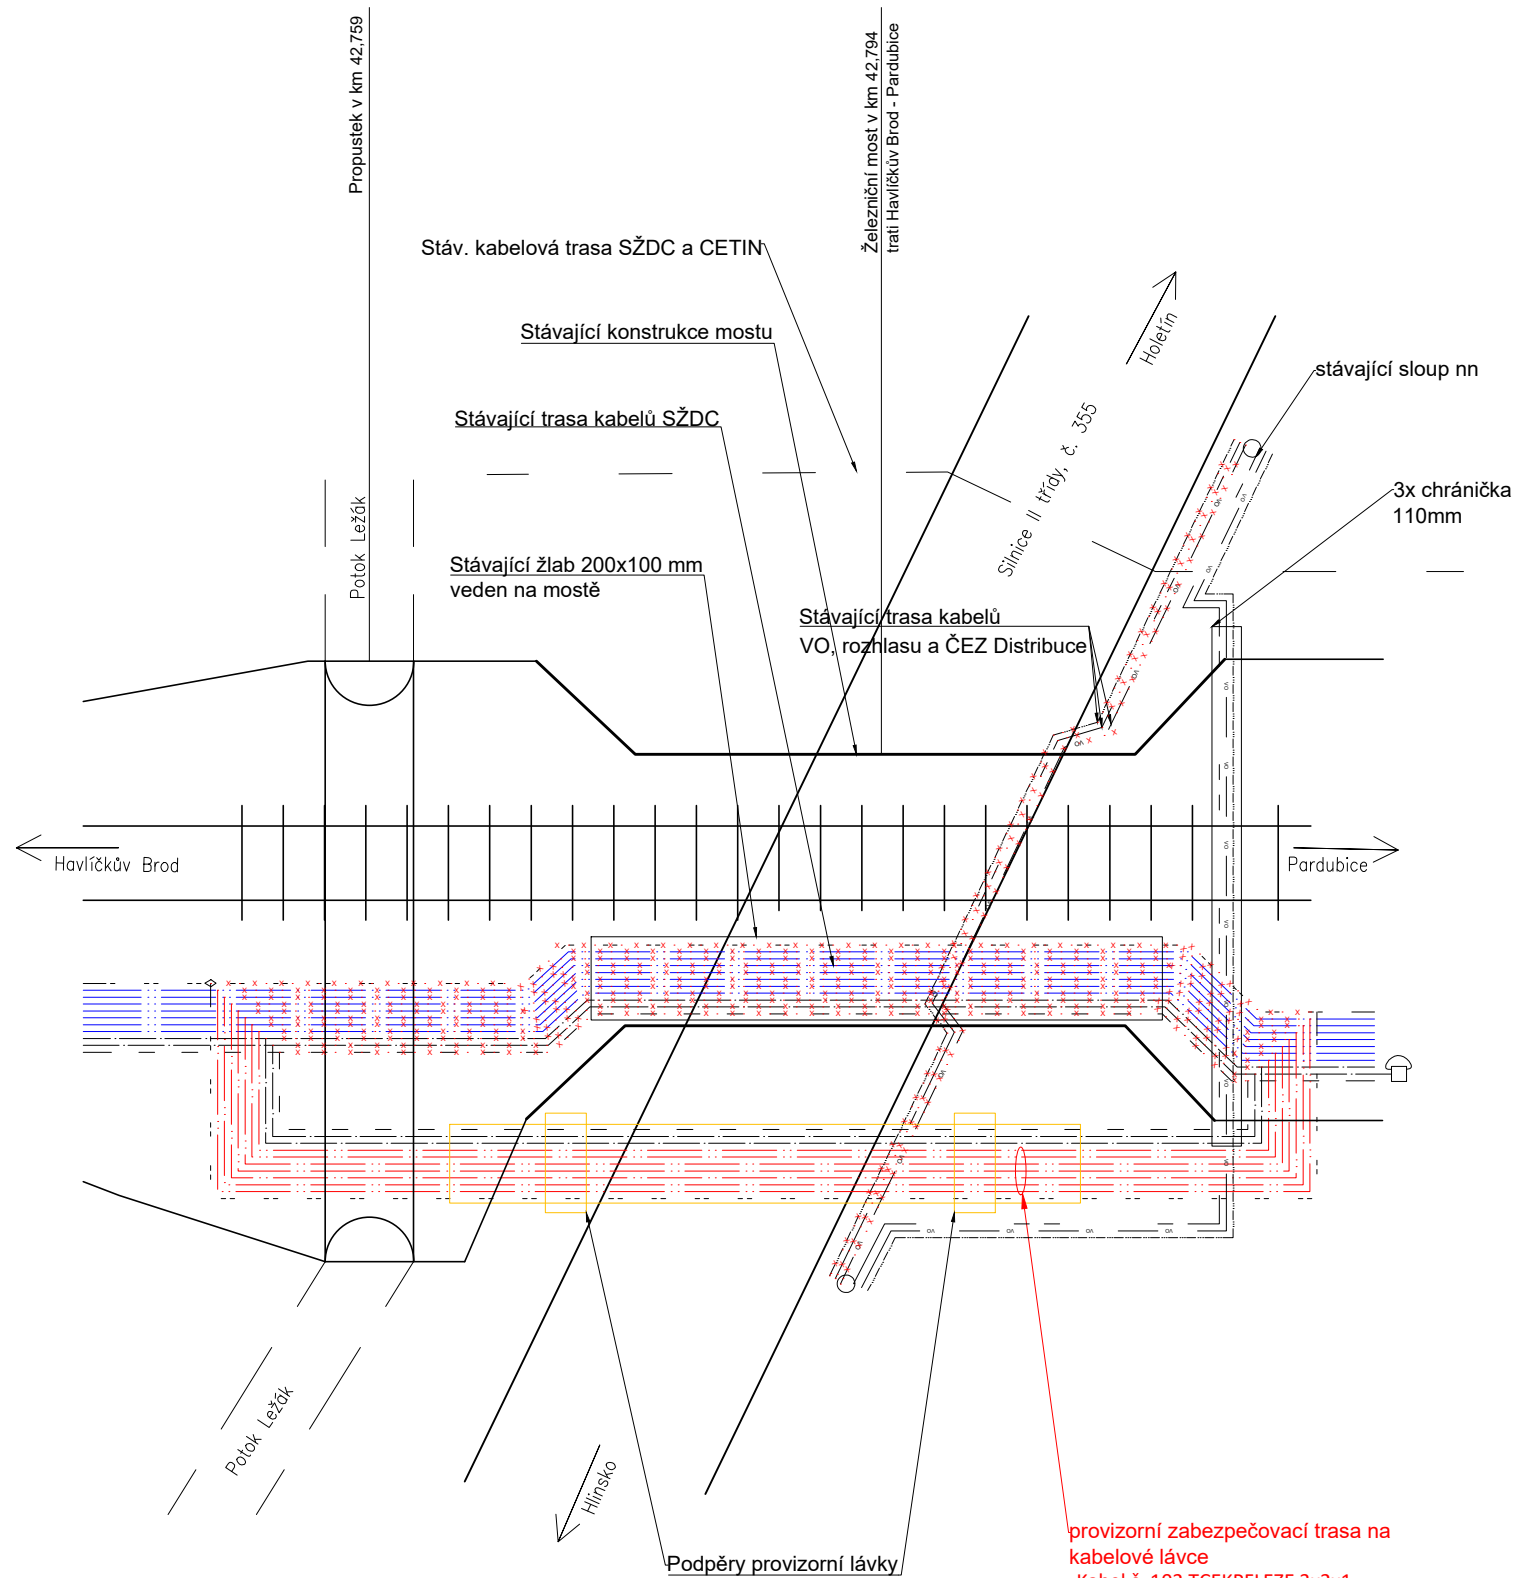


provizorní zabezpečovací trasa na kabelové lávce
-Kabel č. 102 TCEKPFLEZE 3x2x1
-Kabel č. 403 TCEKPFLEZE 7x2x1
-Kabel č. 801 TCEKPFLEZE 24x2x1
-Kabel č. 806 TCEKPFLEZE 24x2x1
-Kabel č. 862 TCEKPFLEY 30x2x1
-Kabel č. 863 TCEKPFLEY 24x2x1
kabely přeloženy bez přerušení (rezerva 8-10m)

legenda:

- — — stávající trasa zabezpečovacích kabelů
- - - - - provizorní trasa zabezpečovacích kabelů
- - - - - trasa sdělovacího kabelu
- - - - - trasa kabelu ČEZ Distribuce
- - - - - trasa VO
- x - x - x rušená trasa
- . . . - trasa obecního rozhlasu

Definitivní stav

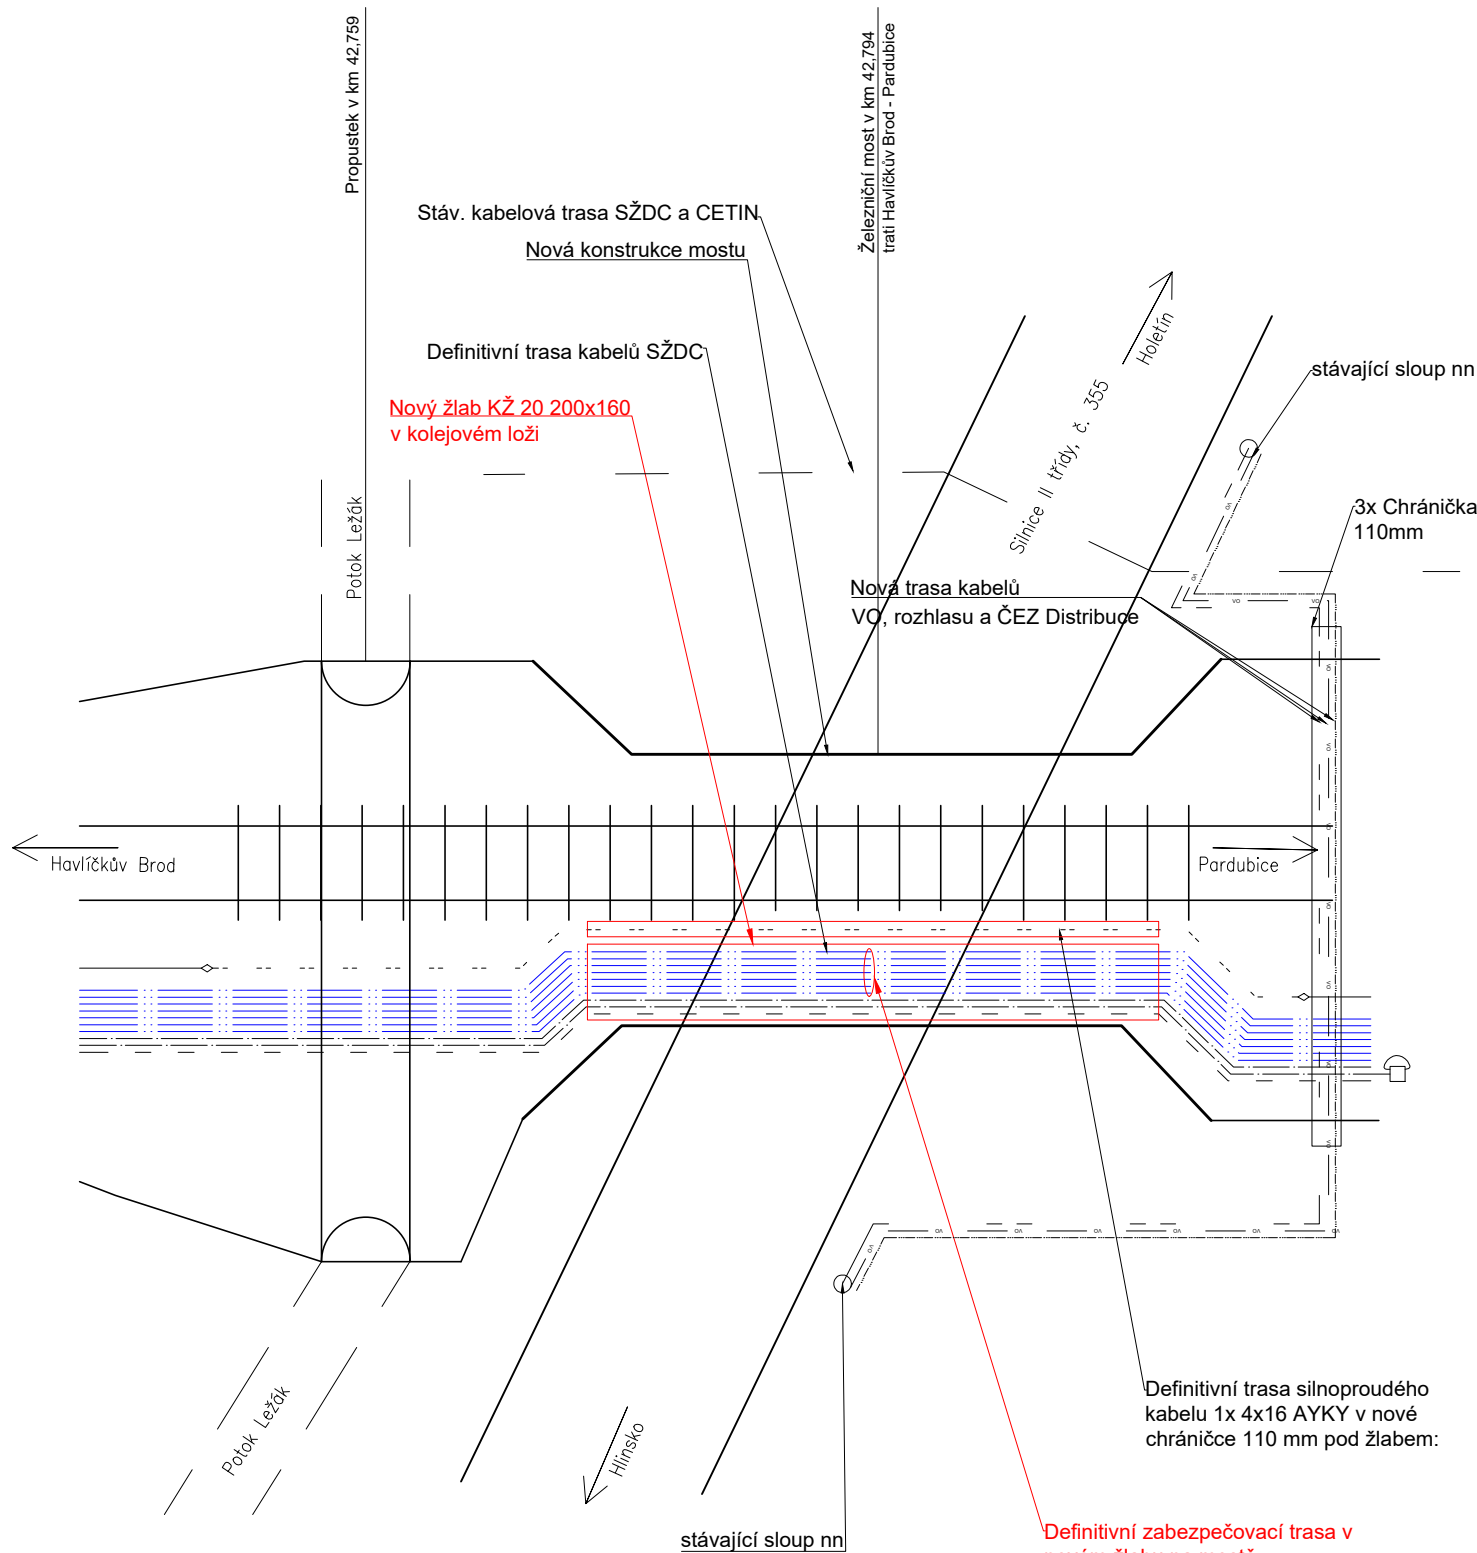

Definitivní zabezpečovací trasa v novém žlabu na mostě
-1x HDPE modrá
-Kabel č. 102 TCEKPFLEZE 3x2x1
-Kabel č. 403 TCEKPFLEZE 7x2x1
-Kabel č. 801 TCEKPFLEZE 24x2x1
-Kabel č. 806 TCEKPFLEZE 24x2x1
-Kabel č. 862 TCEKPFLEY 30x2x1
-Kabel č. 863 TCEKPFLEY 24x2x1

| | | | |
|---|--|---|--|
| <div>Ministerstvo dopravy Státní fond dopravní infrastruktury</div> <div></div> | | | |
| Jiná ověření: | | Paré: | |
| Orientační schéma: | | Razítko oprávněné osoby: | |
| <div></div> | | | |
| Podpis: | | Datum: | |
| Revize: | Datum: | Popis: | Kontroloval: |
| 001 | 25.05.2022 | Dokumentace po připomínkách | Ing. Roman Skoták |
| | | | |
| | | | |
| | | | |
| Stavebník/Investor: | | Správa železnic, státní organizace | |
| Adresa: | | Dlážděná 1003/7, 110 00 Praha 1 | |
| Zástupce investora: | | Stavební správa východ | |
| Adresa: | | Nerudova 1, 779 00 Olomouc | |
| | | | |
| Zhotovitel díla: | | EXprojekt s.r.o. | |
| Adresa: | | Heršpická 758/13, 619 00 Brno | |
| Kontakt: | | T: +420 533 312 000 E: info@exprojekt.cz | |
| | | | |
| Zhotovitel objektu: | | IXPROJEKTA s.r.o. | |
| Adresa: | | Heršpická 813/5, 639 00 Brno | |
| Kontakt: | | T: +420 733 780 666 E: info@ixprojekta.com | |
| | | | |
| Hlavní projektant (HIP): Ing. David Rose Ing. Ivana Havlíková, Ph.D. Specialista: - | | | |
| Název stavby/akce: | Rekonstrukce mostu v km 42,794 trati Havlíčkův Brod - Pardubice | | Označení investora: S621700174 |
| | | | Označení zhotovitele: 2021-087 |
| Název části: | Ostatní inženýrské objekty | | Označení části: D.2.1.5 |
| Název objektu/díleč části: | Ochrana drážních zabezpečovacích sítí | | Označení objektu/komplexu: SO 03 |
| Název přílohy: | Schéma ochran kabelů | | Číslo přílohy: 2. 002 |
| Název díleč části přílohy: | | | Stupeň dokumentace: DSP |
| Odpovědný projektant: | Zpracovatel přílohy: | Měřítko: - | |
| Irena Boving | Irena Boving | Formáty: 3 x A4 | |
| Kraj: | Katastrální území: | TUDU: | Smluvní datum zpracování: |
| Pardubický | Holetín [641138] | 1611 10 | 25.5.2022 |
| <small>Kódové označení přílohy: S621700174_DSPX_D2151_S003_XX_1_001_001</small> | | | |