

Váš dopis zn.
Ze dne
Naše zn. 31117/2021-SŽ-OŘ HKR-OPS
Listů/příloh 1/2

Vyřizuje Ing. Karel Kohout
Telefon +420 972 341 292
Mobil +420 602 456 922
E-mail KohoutK@spravazeleznic.cz

Datum 16. listopadu 2021

EXprojekt s. r. o.
Ing. Ivana Havlíková, Ph. D.
Heršpická 758/13
619 00 Brno

pouze elektronicky

**Rekonstrukce mostu v km 42,794 trati Havlíčkův Brod – Pardubice – aktualizace
vyjádření k existenci sítí**

Správa železnic, státní organizace, Oblastní ředitelství Hradec Králové dává k předložené dokumentaci pro stavební povolení následující stanovisko:

Správa pozemních staveb (SPS)

Ve vyznačeném zájmovém území se nenacházejí žádné inženýrské sítě ve správě SPS.

Správa tratí Pardubice (ST Pce)

Ve vyznačeném zájmovém území se nenacházejí žádné inženýrské sítě ve správě ST Pce.

Správa sdělovací a zabezpečovací techniky (SSZT)

V zájmovém území se nacházejí kabelové trasy ve správě SSZT – viz. příloha.

Správa elektrotechniky a energetiky (SEE)

Ve vyznačeném zájmovém území se nenacházejí žádné inženýrské sítě ve správě SEE.


Správa mostů a tunelů (SMT)

V těsné blízkosti se nachází klenbový most v km 42,759.


Ing. Jiří Vencel
náměstek ředitele pro techniku

α

b

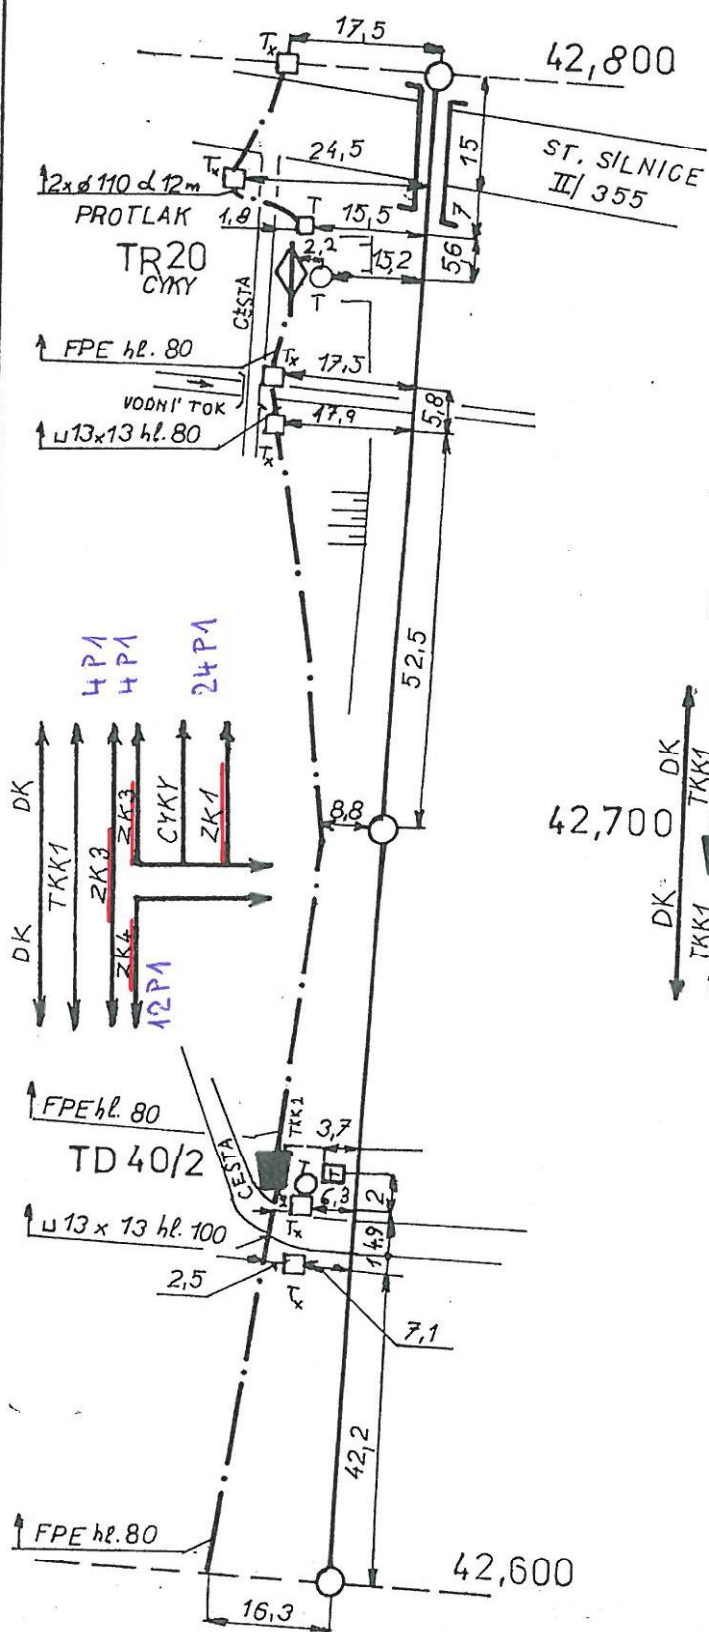


L 56

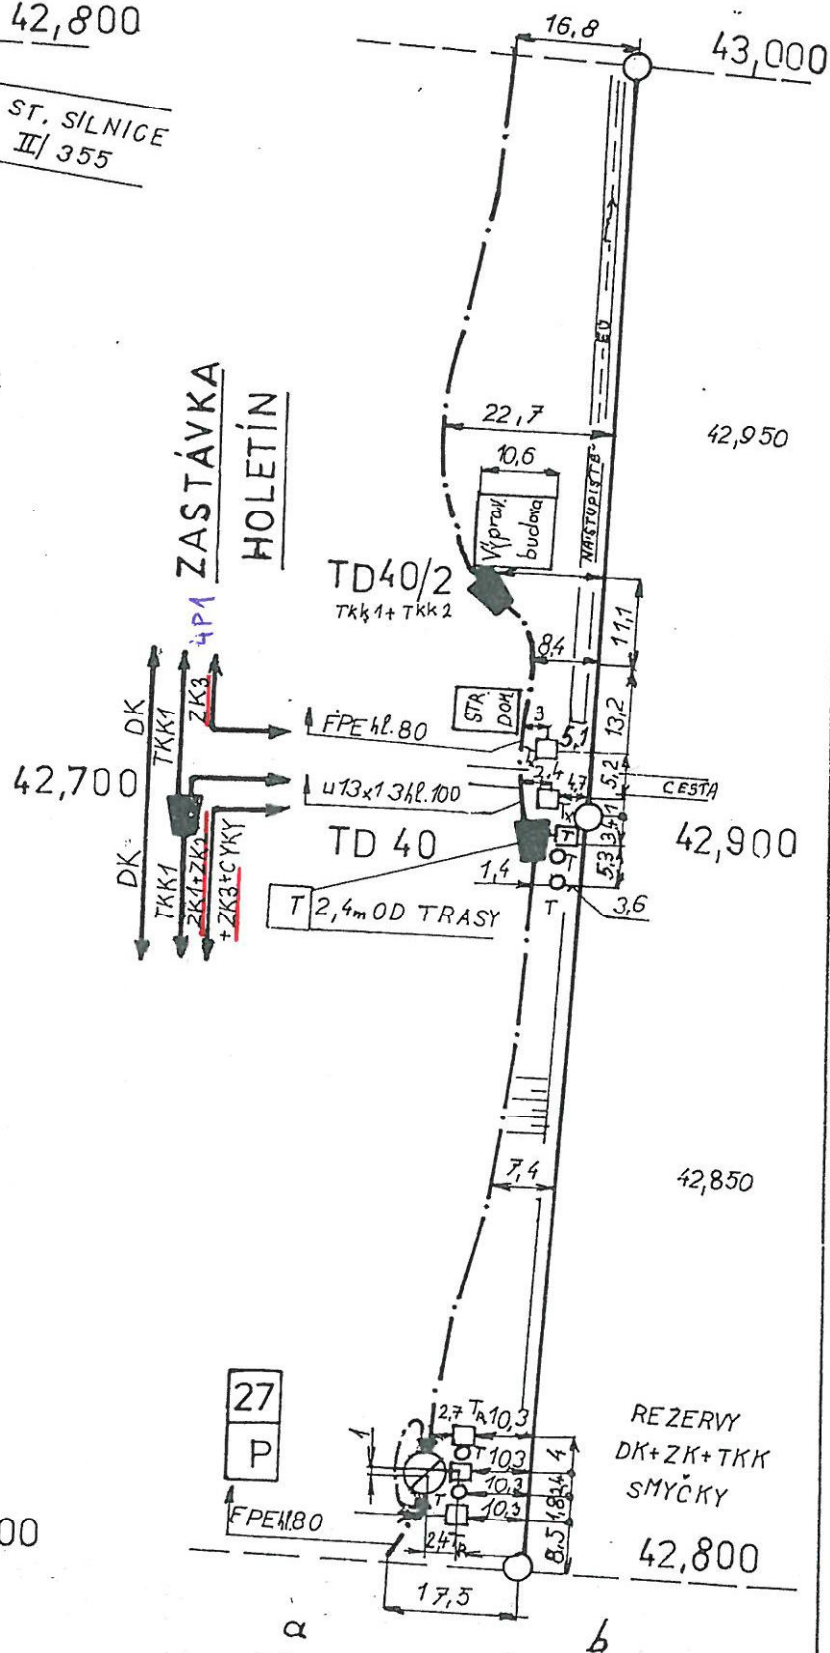 α

6

[illegible]

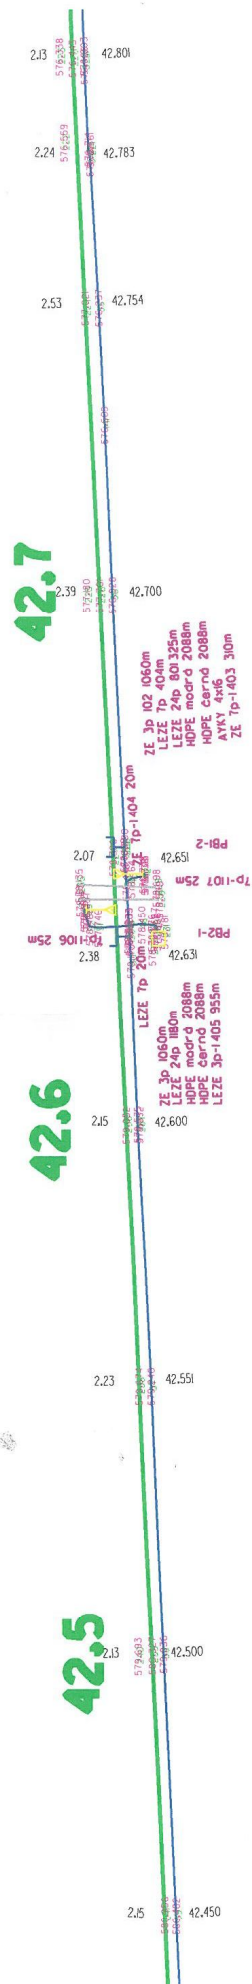


A3.2

43.1

43.0

42.9

ZOST.HOLE.TIN

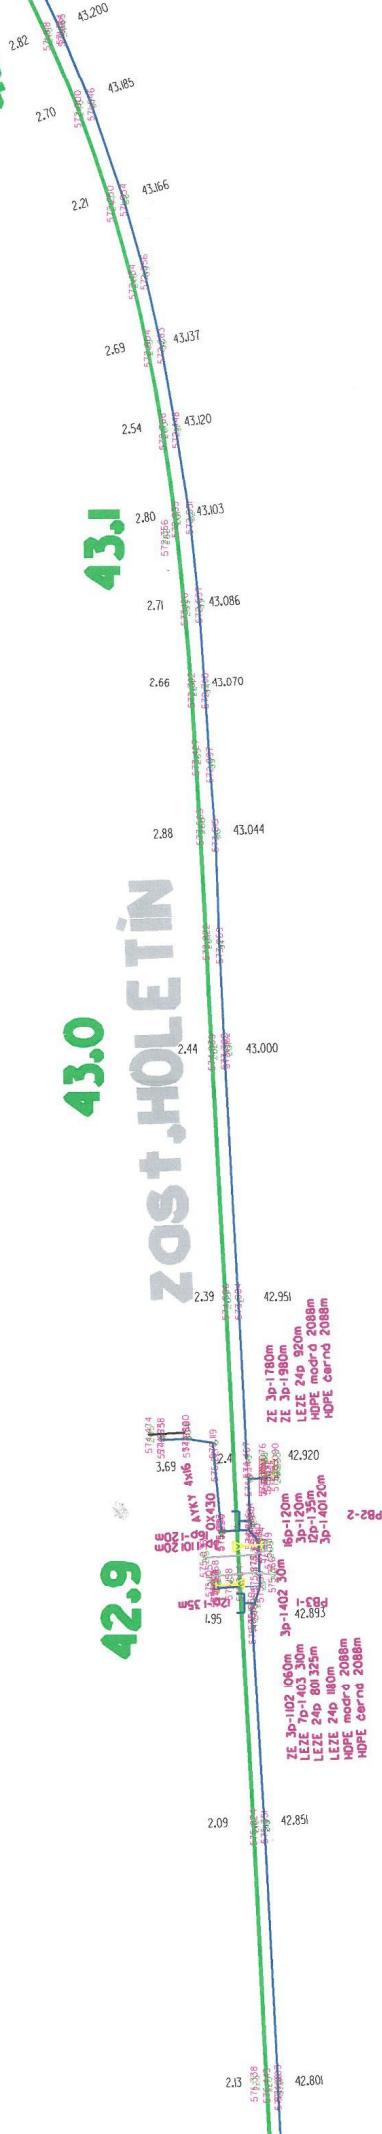

Ověřovací doložka změny datového formátu dokumentu podle § 69a zákona č. 499/2004 Sb.

Doložka číslo: 2071758

Původní datový formát: application/pdf

UUID původní komponenty: 1b1b9003-9ca0-480e-a179-bb09e725bf0d

Jméno a příjmení osoby, která změnu formátu dokumentu provedla:

System ERMS (zpracovatel dokumentu Karel KOHOUT)

Subjekt, který změnu formátu provedl: Správa železnic, státní organizace

Datum vyhotovení ověřovací doložky: 16.11.2021 12:04:00



dda9f358-8f05-4a97-a6d8-be95cec68cfe