


Příčné řezy OK

M 1:20


C Příčný řez běžný

M 1:20

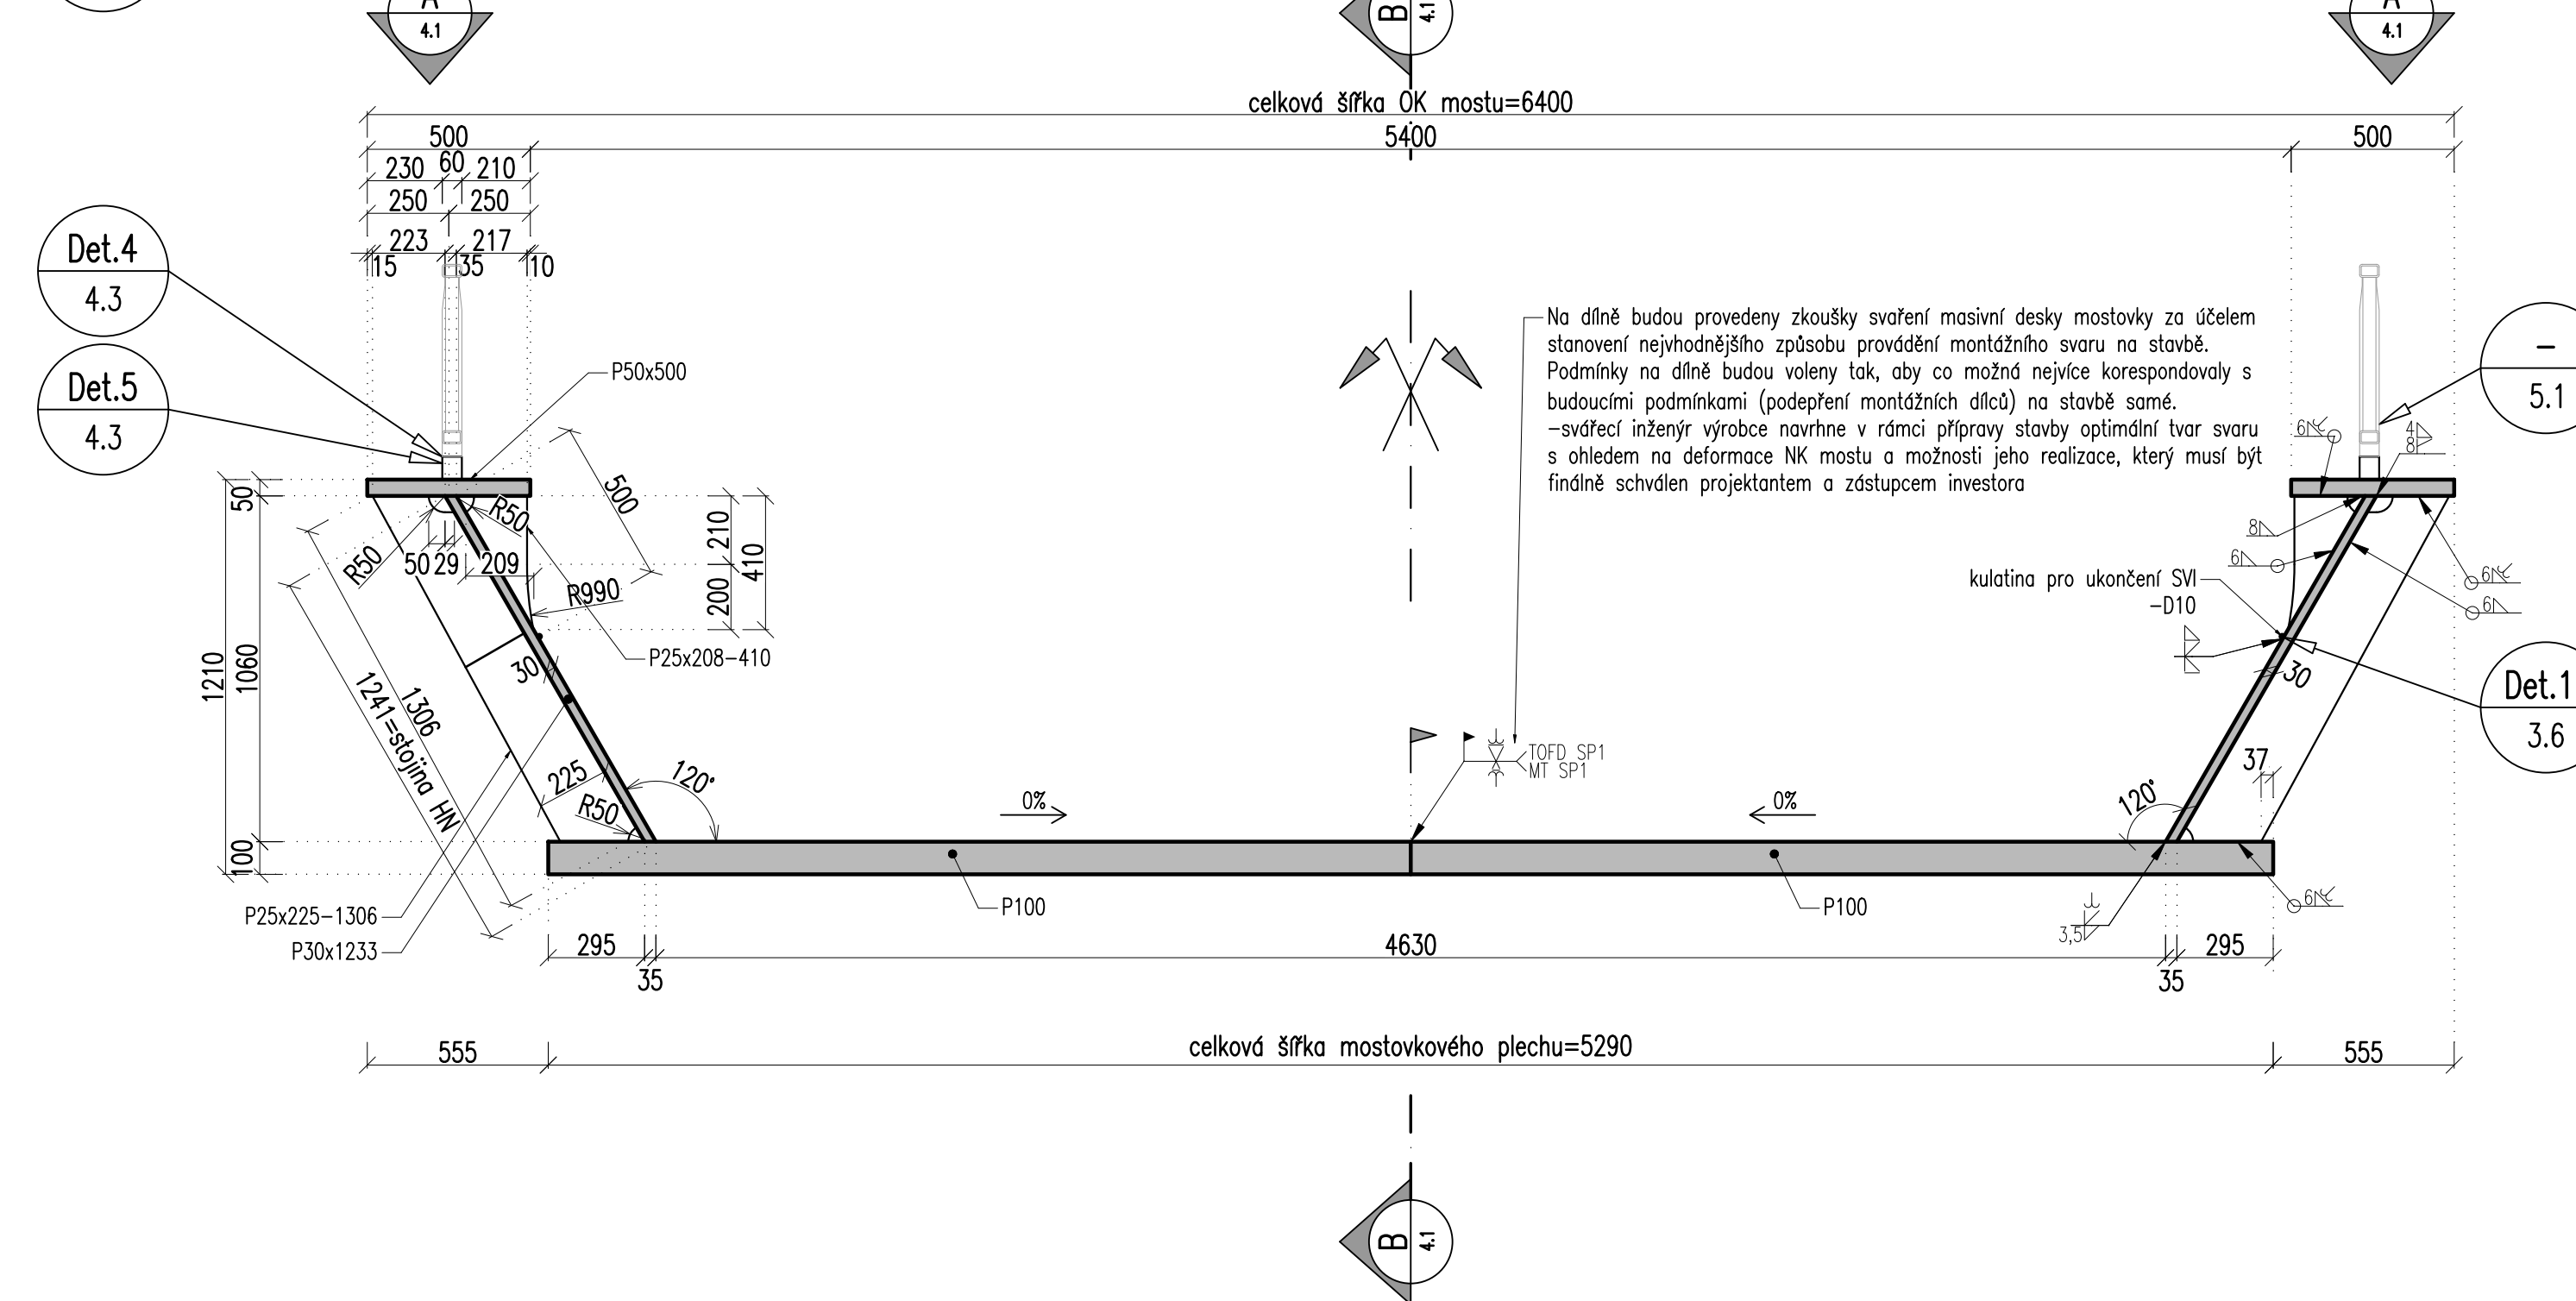


D Příčný řez nadpodporový

M 1:20

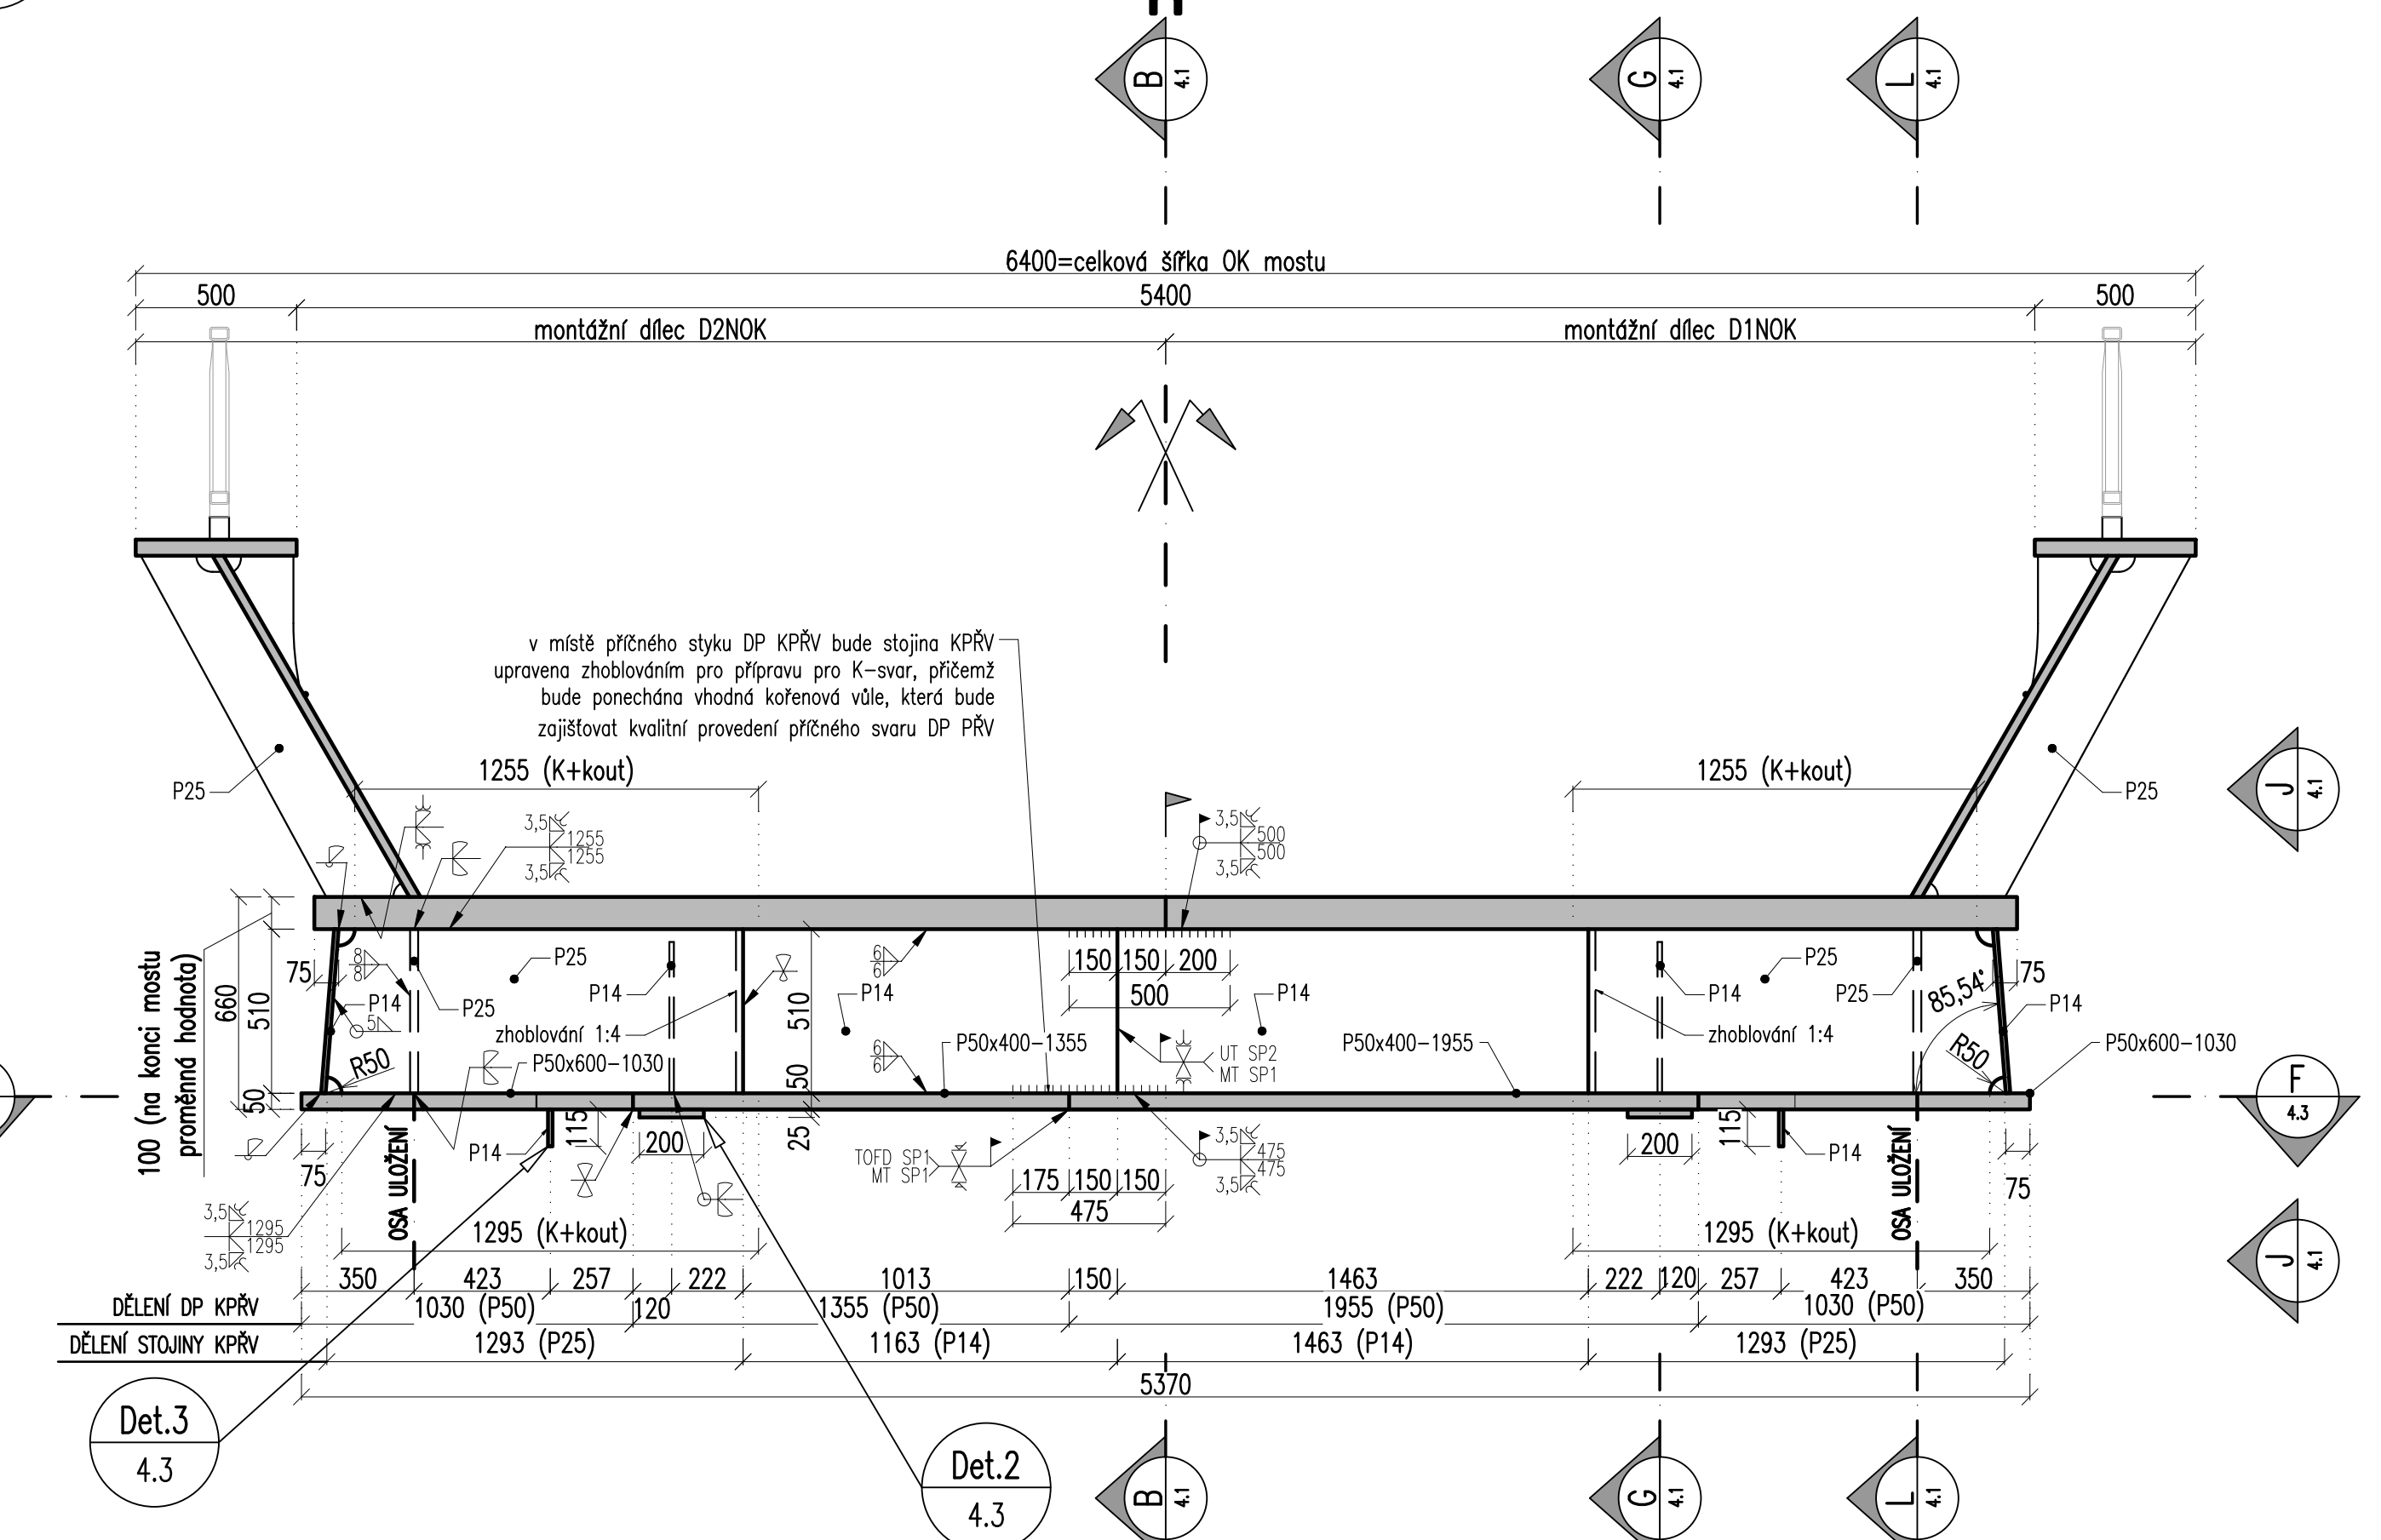

E Čelní pohled

M 1:20

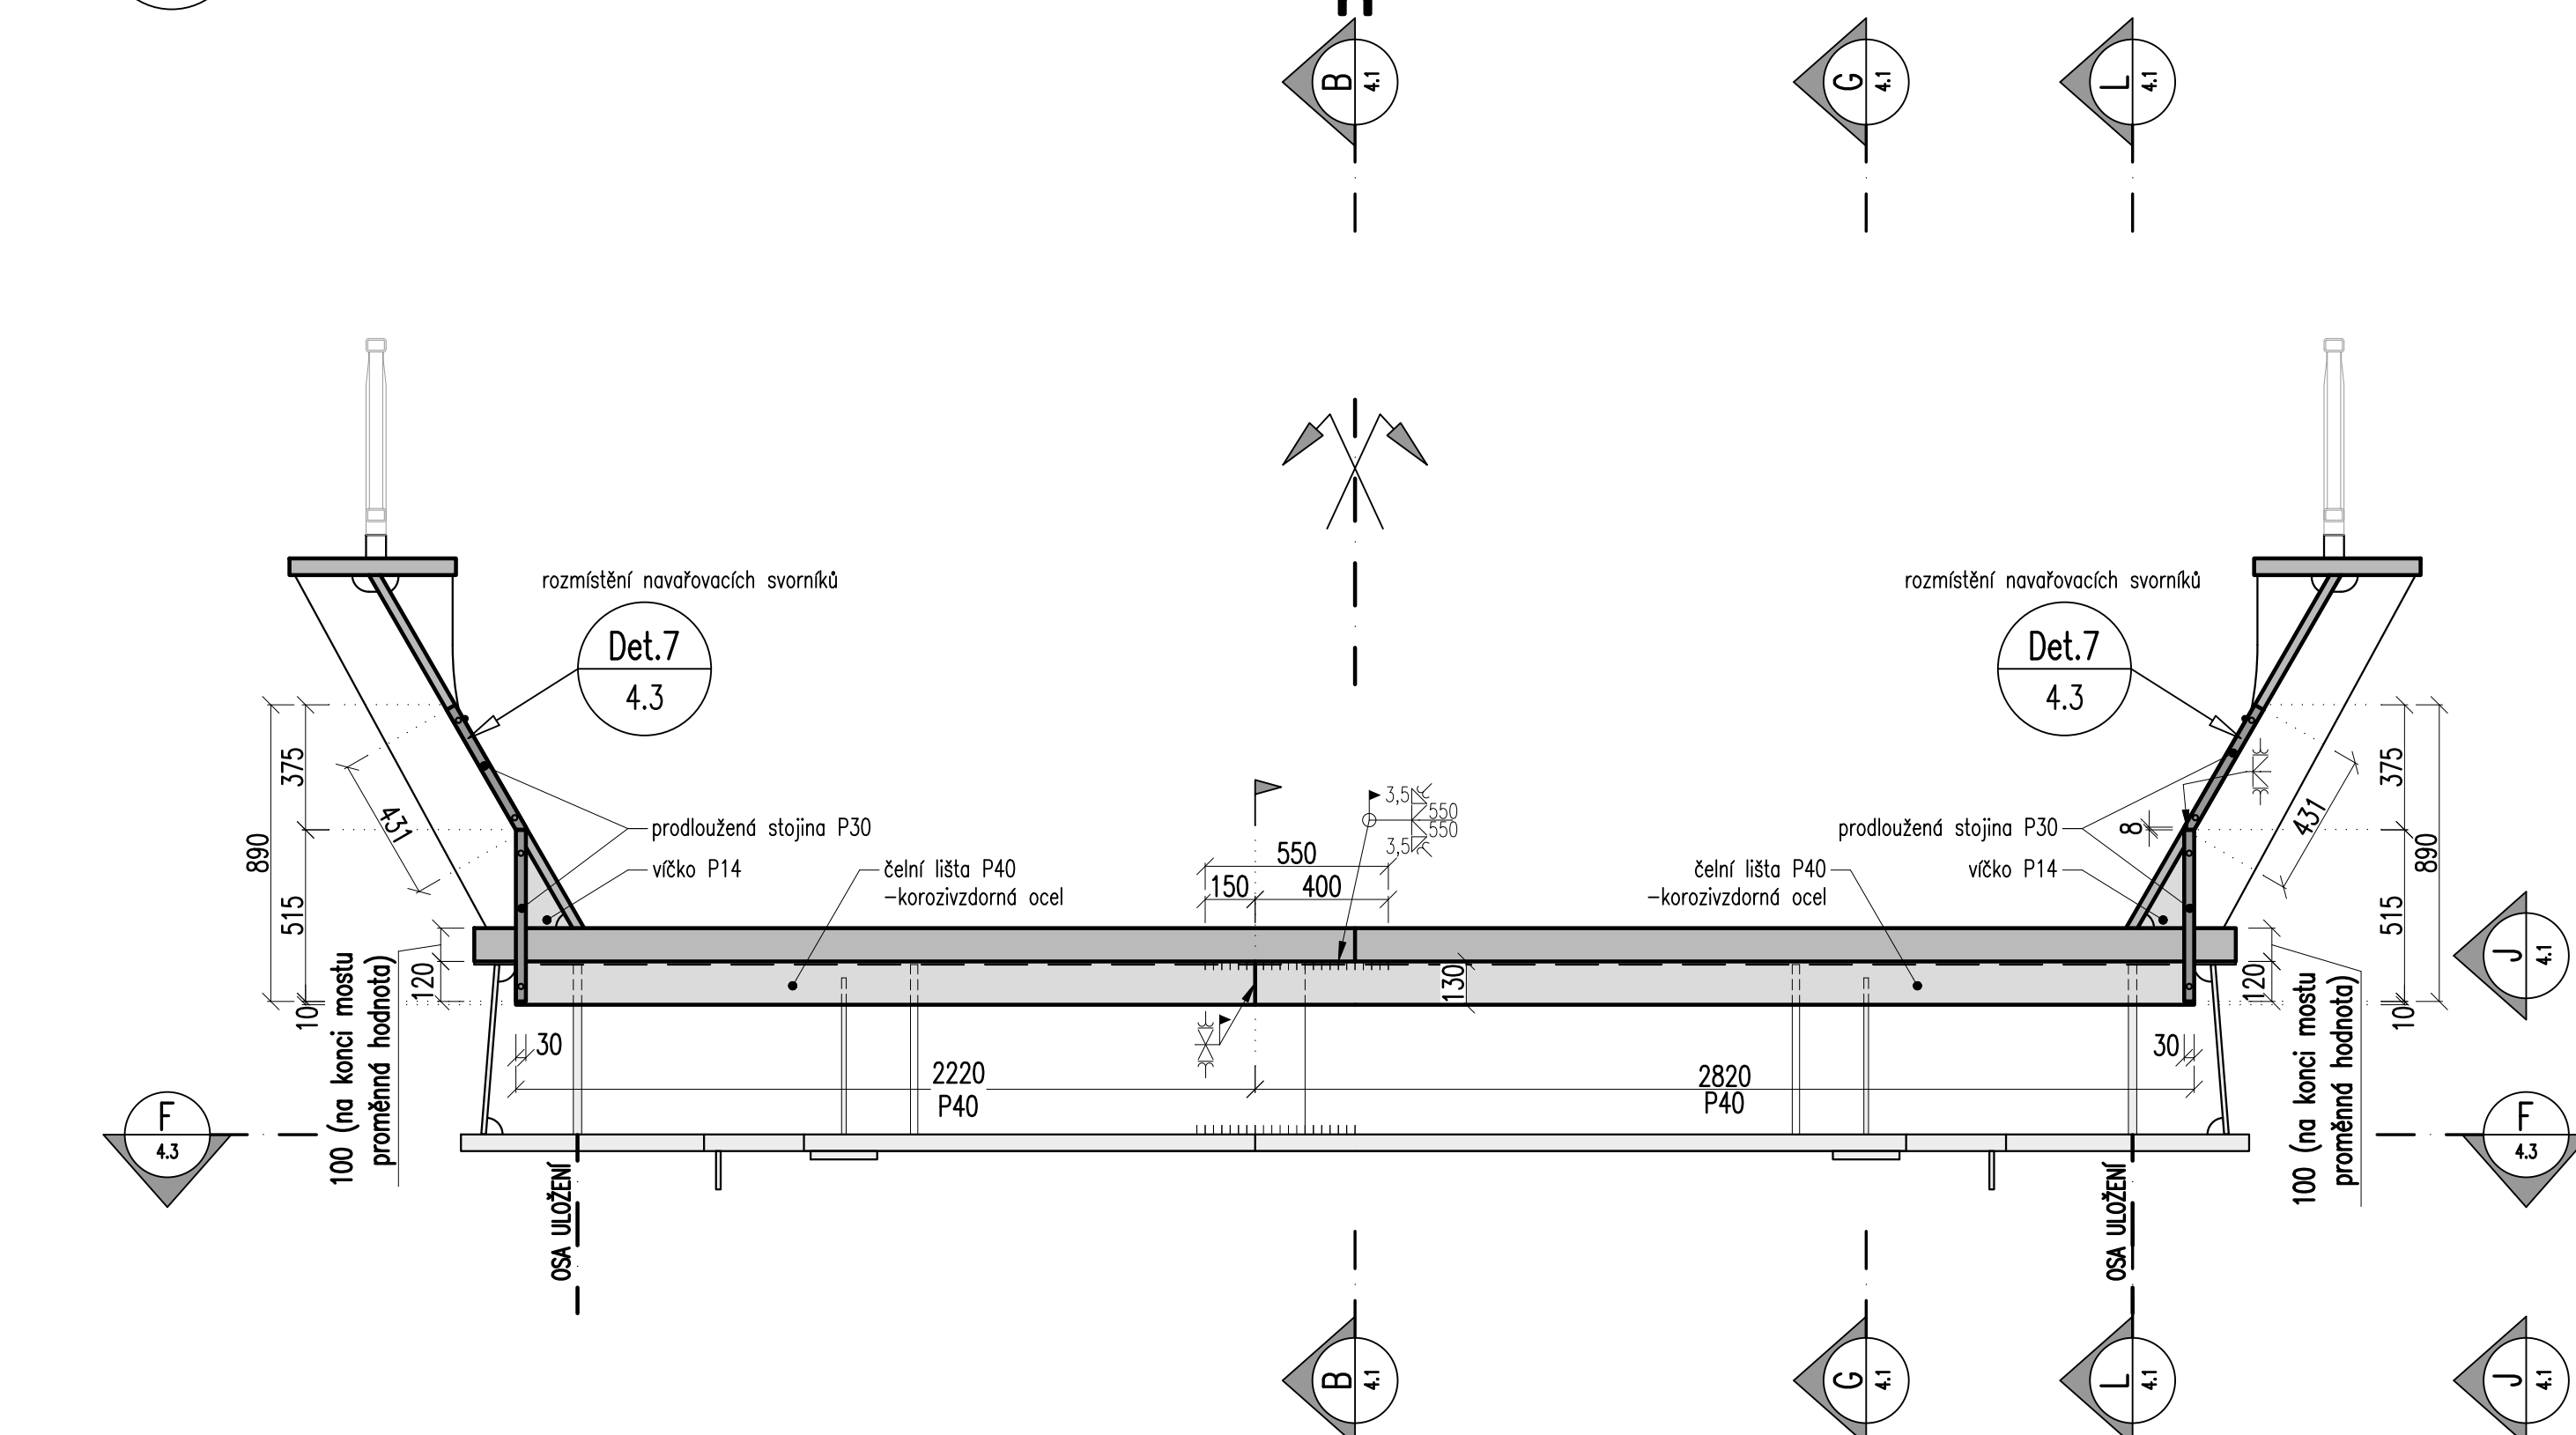

POŽADAVKY NA SPOJE OCELOVÝCH KONSTRUKCÍ
- POŽADAVKY NA MATERIÁL PODROBNĚJI VIZ PŘÍLOHA 1.0.0.3 TECHNICKÁ ZPRÁVA K OK

POŽADAVKY NA MATERIÁL NOVÝCH OCELOVÝCH PRVKŮ
- POŽADAVKY PODROBNĚJI VIZ PŘÍLOHA 1.0.0.3 TECHNICKÁ ZPRÁVA K OK

KONSTRUKCE OK MOSTU JE ZAŘAZENA DO TŘIDY PROVEDENÍ EXC3 DLE ČSN EN 1090-2, RESP. ČSN 73 2603.

POŽADAVKY NA PKO
- OK MOSTU: ŽSP+ONS 02, VRCHNÍ ODSTÍN DB 610 (SMARAGDOVĚ ZELENÁ)

POZNÁMKY
- PRO NOVÉ OCELOVÉ KONSTRUKCE BUDE ZHOTOVITELEM VYPRACOVÁNA VÝROBNÍ DOKUMENTACE, PRO NÍŽ TATO PŘÍLOHA SLOUŽÍ JAKO PODKLAD
- NEOZNAČENÉ ZAOKLENÉ VÝŘEZY JSOU R=50 mm
- POKUD NEBUDE MOŽNÉ Z PROVÁDĚCÍCH DŮVODŮ PROVÉST MAGNETICKOU ZKOUŠKU MT SP1, BUDE PO KONZULTACI S PROJEKTANTEM PROVEDENA NAPŘ. ZKOUŠKA PT SP1

Ministerstvo dopravy Státní fond dopravní infrastruktury			
Jiná ověření:		Paré:	
Orientační schéma:		Razítko oprávněné osoby:	
			
Podpis:		Datum:	
Revize:	Datum:	Popis:	Kontroloval:
001	25.05.2022	Dokumentace po připomínkách	Ing. Martin Chaloupka
Stavebník/Investor: Správa železnic, státní organizace			
Adresa:		 SPRÁVA ŽELEZNIC	
Zástupce investora:			
Adresa:			
Nerudova 1, 779 00 Olomouc			
Zhotovitel díla: EXprojekt s.r.o.			
Adresa:			
Kontakt:			
Heršpická 758/13, 619 00 Brno T: +420 533 312 000 E: info@exprojekt.cz			
Zhotovitel objektu: EXprojekt s.r.o.			
Adresa:			
Kontakt:			
Heršpická 758/13, 619 00 Brno T: +420 533 312 000 E: info@exprojekt.cz			
Hlavní projektant (HIP): Ing. David Rose Ing. Ivana Havlíková; Ph.D. Specialista: Ing. Martin Chaloupka			
Název stavby/akce:		Označení investora:	
Rekonstrukce mostu v km 42,794 trati Havlíčkův Brod - Pardubice		S621700174	
		Označení zhotovitele:	
Název části:		2021-087	
Název objektu/díli části:		D.2.1.04	
Most v km 42,794		Označení objektu/komplexu:	
		SO 01	
Název přílohy:		Číslo přílohy:	
Příčné řezy OK		2. 042	
Název díli části přílohy:			
Odpovědný projektant:		Stupeň dokumentace:	
Ing. Martin Chaloupka		DSP	
Kraj:		Smluvní datum zpracování:	
Pardubický		25.5.2022	
Kódové označení přílohy: S621700174_DSP_P0141_0001_K02_042_001			