


ΦΡΕΙΛΟΝΑ Ε. Ι

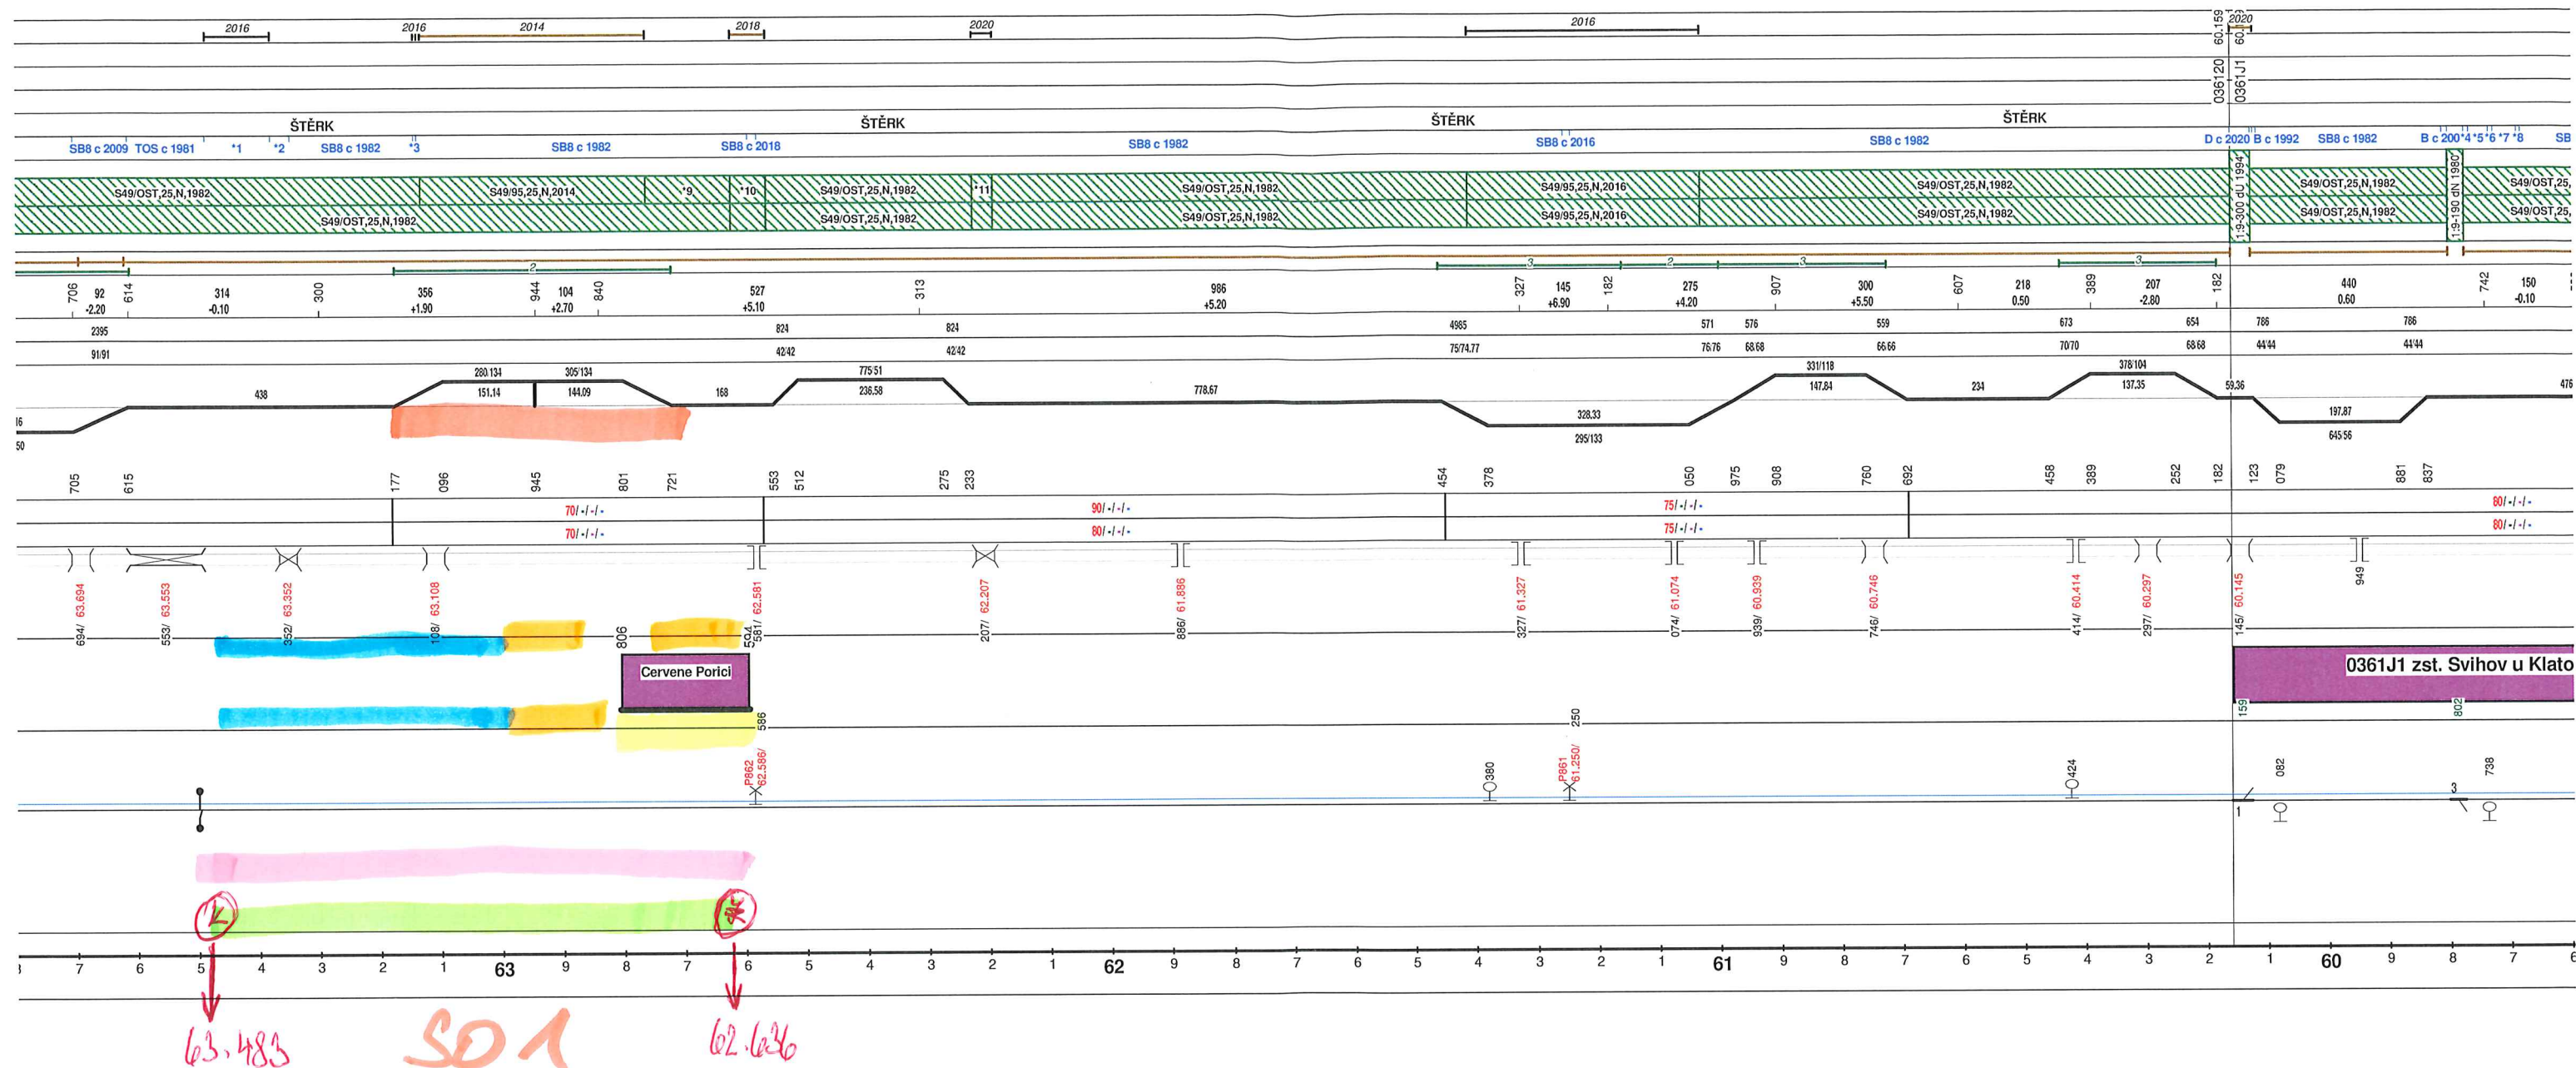


- ⇒ úprava UT v BK
- ⇒ čistění sterilového lože
- ⇒ čistění přikopu
- ⇒ úprava stěže

- ⇒ odstranění kolev + změna rozdělení pozemí
- ⇒ úprava nástupišť



PRÍLOHA 3

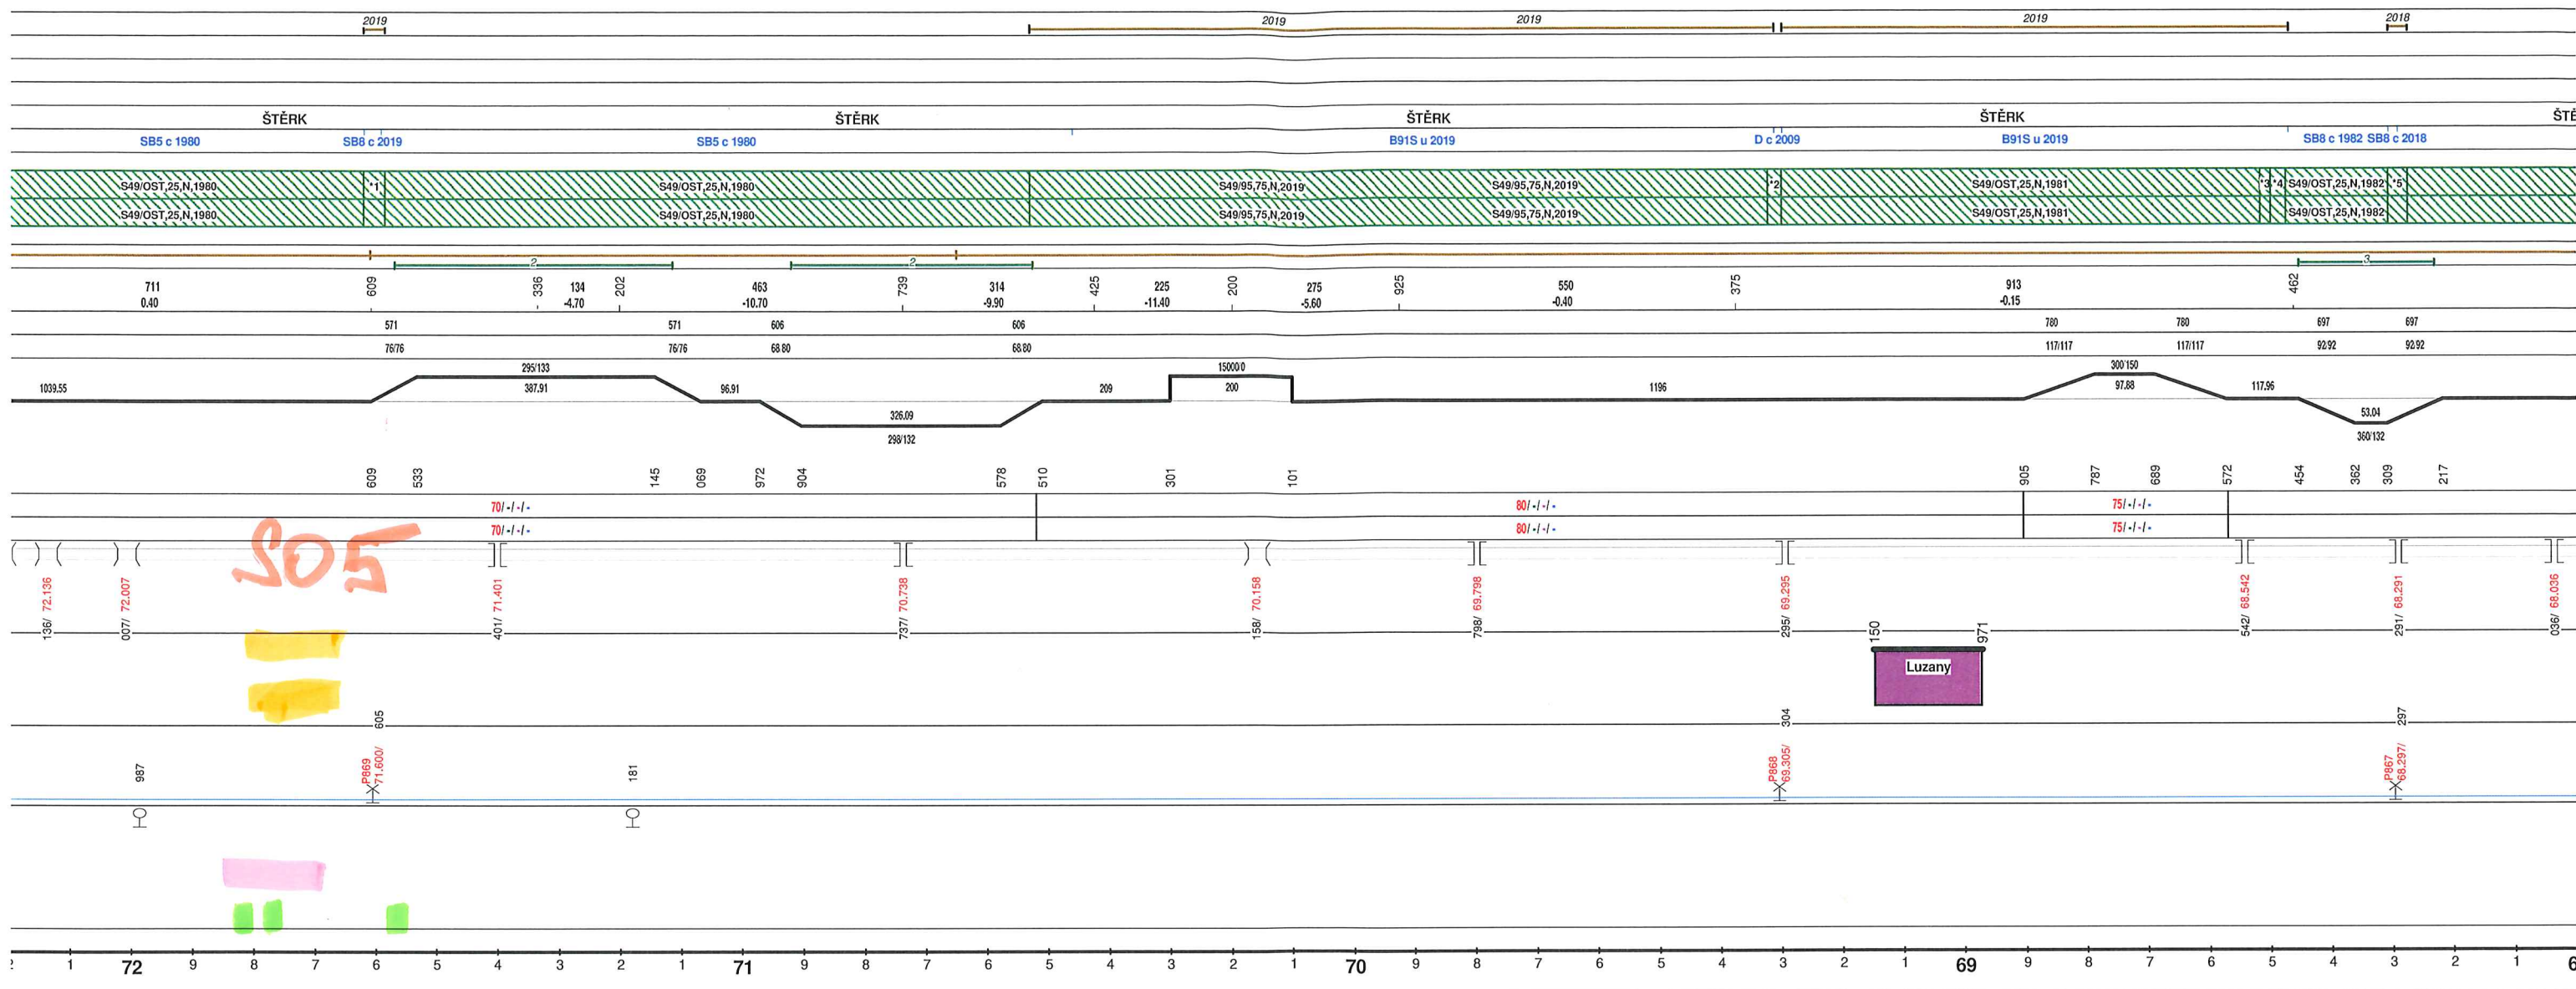

- ⇒ úprava UT v BK + výměna kolejnic + výměna pojezdů
- ⇒ pročištění střešního lože (výměna) malou mechanizací včetně lavic pod pojezd
- ⇒ pročištění stok