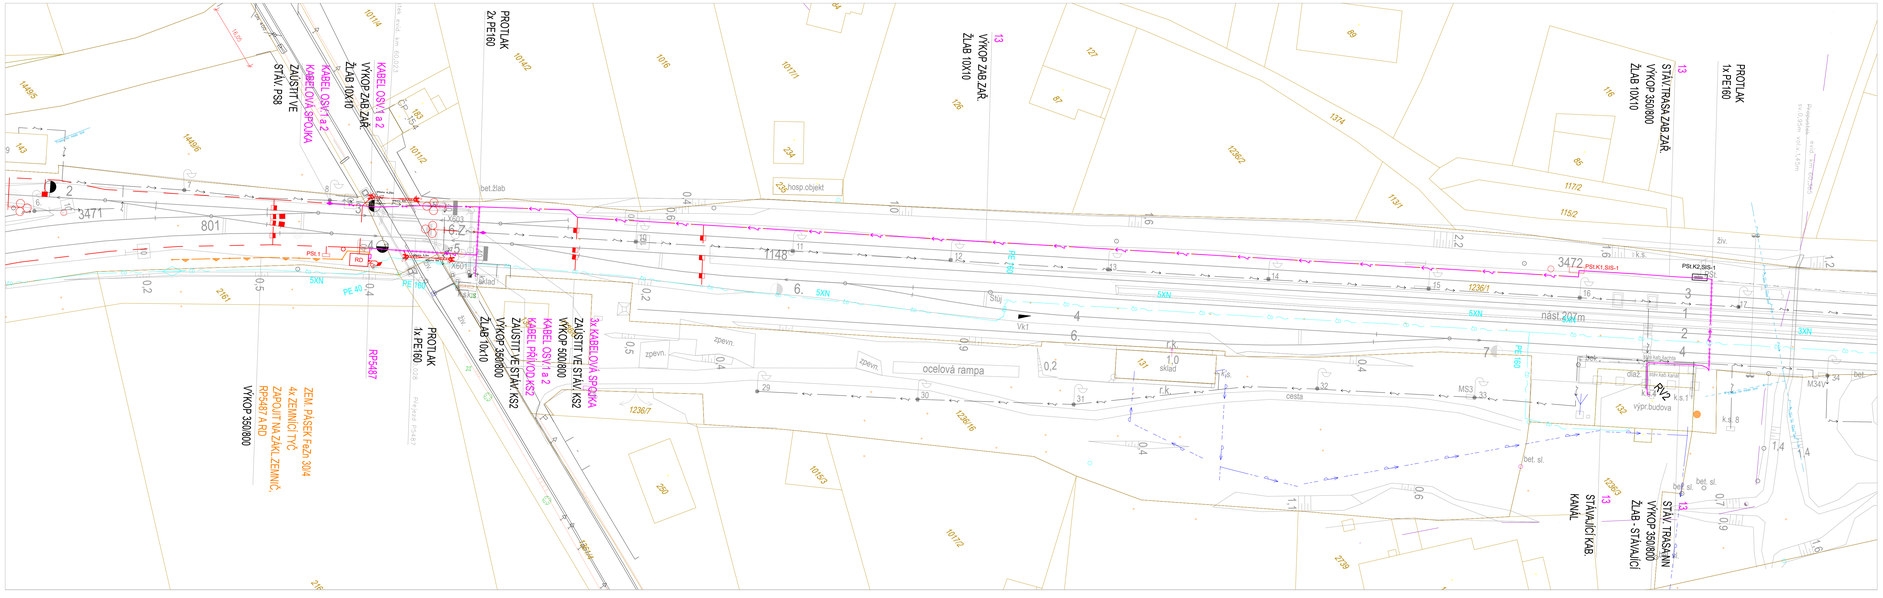
PROTLAK
2x PE160
KABEL CSY1 a 2
VÝKOP ZÁKOPU ZAŘ.
ŽLAB 10X10
ZAUSTIT VE STÁV. PSB
KABELOVÁ SPÍDLA
KABEL CSY1 a 2
VÝKOP ZÁKOPU ZAŘ.
ŽLAB 10X10
PROTLAK
1x PE160
VÝKOP 350800
4x ZEMNÍCÍ TYČ
ZAPOJIT NA ZÁKL.ZEMNIČ.
RPS487 A RD
ZEM. PÁSEK FeZn 30/4
VÝKOP 500800
ZAUSTIT VE STÁV. KS2
KABEL PŘÍPOJ.KS2
ZAUSTIT VE STÁV. KS2
3x KABELOVÁ SPÍDLA
VÝKOP 350800
ŽLAB 10x10
RPS487
PROTLAK
1x PE160
VÝKOP ZÁKOPU ZAŘ.
ŽLAB 10X10
STÁV.TRASA ZÁKOPU ZAŘ.
VÝKOP 350800
ŽLAB 10X10
PROTLAK
1x PE160
STÁV. TRASA ZÁKOPU ZAŘ.
VÝKOP 350800
ŽLAB 10X10
STÁVAJÍCÍ KAB. KANÁL
STÁV. TRASA KABELŮ
VÝKOP 350800
ŽLAB STÁVAJÍCÍ
PSK1.SIS-T
PSK2.SIS-1
PSK1.SIS-1
RO
RE
RE
RE
RE
5XN
5XN
5XN
5XN
3XN
ocelová rampa
nást.zeď m
nást.zeď m
zpevn.
zpevn.
zpevn.
sklad
sklad
cesta
bet.žlab
bet.sl.
bet.sl.
bet.sl.
hosp objekt
živ.
r.k.
r.k.
r.k