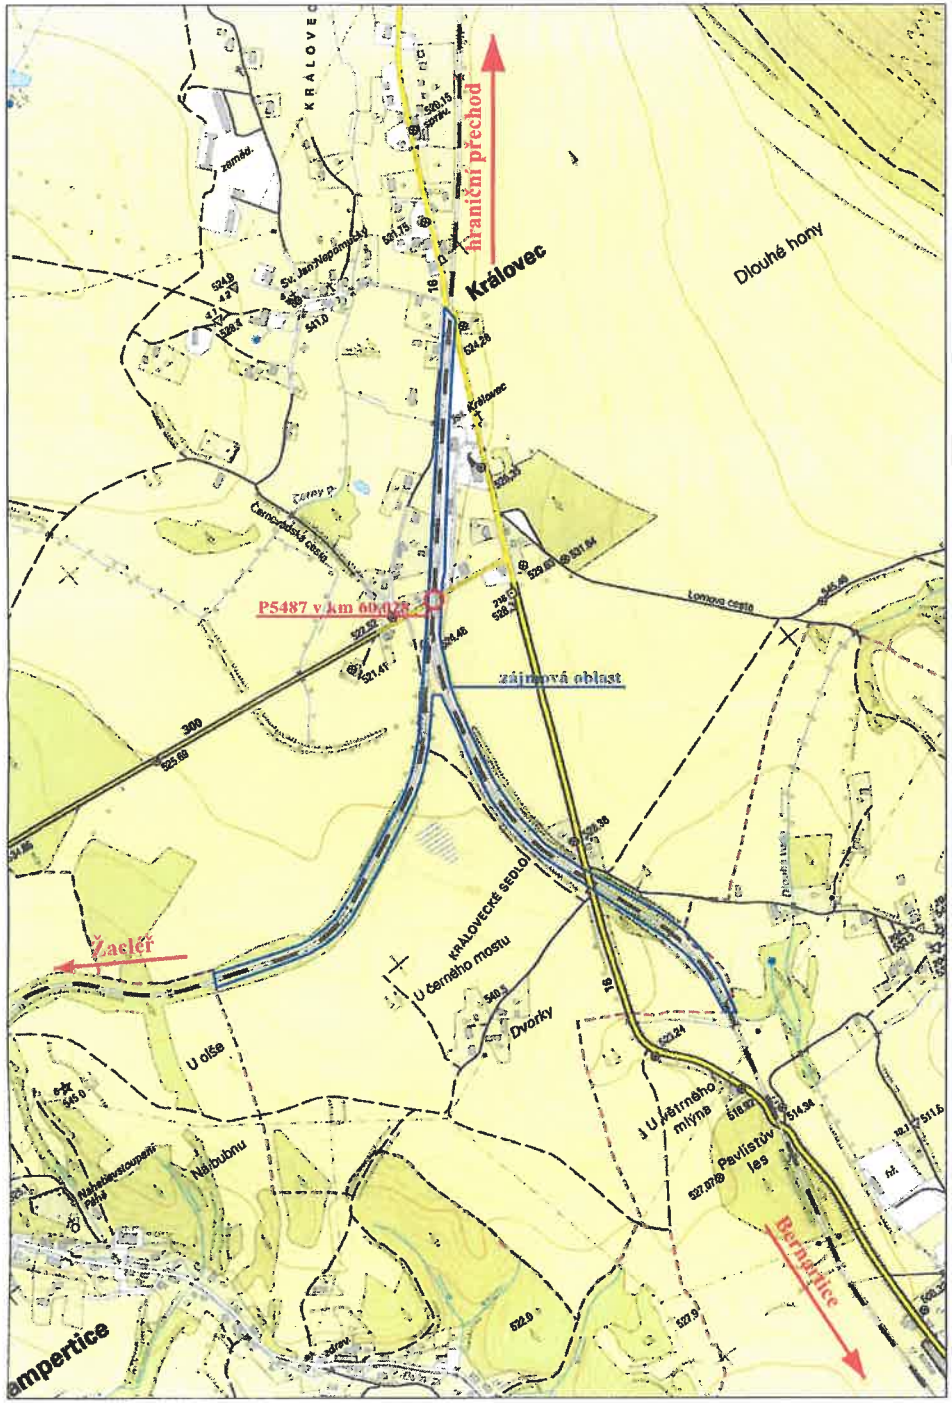

SNM MO

zastoupená Hanou ELIÁŠOVOU

'Oddělení ochrany územních zájmů

Souhlasí

s realizací stavby dle přiložené dokumentace.

Toto stanovisko platí po dobu dvou let.

107899/2021-1150-OUZ-BR

Olomouc dne: 05-02-2021

		Jméno	Podpis	ZAKÁZKOVÉ ČÍSLO	ČÍSLO
signal PROJEKT	NAVRHL:	Podaná		21-021-35-211	SOUPRAVY
	KONTROLOVAL:	Kielor	Kielor	PRACOVIŠTĚ HK	
STAVBA: **Výstavba PZS v km 60,028 (P5487) v trati Trutnov Poříčí - Královec**				DATUM 12/2020	
				STUPEŇ DOK. DUSP+PDPS	
Přehledná situace stavby M 1:10 000				ČÍSLO VÝKRESU	C.1