


← Trutnov Poříčí

Královec st.hr. →

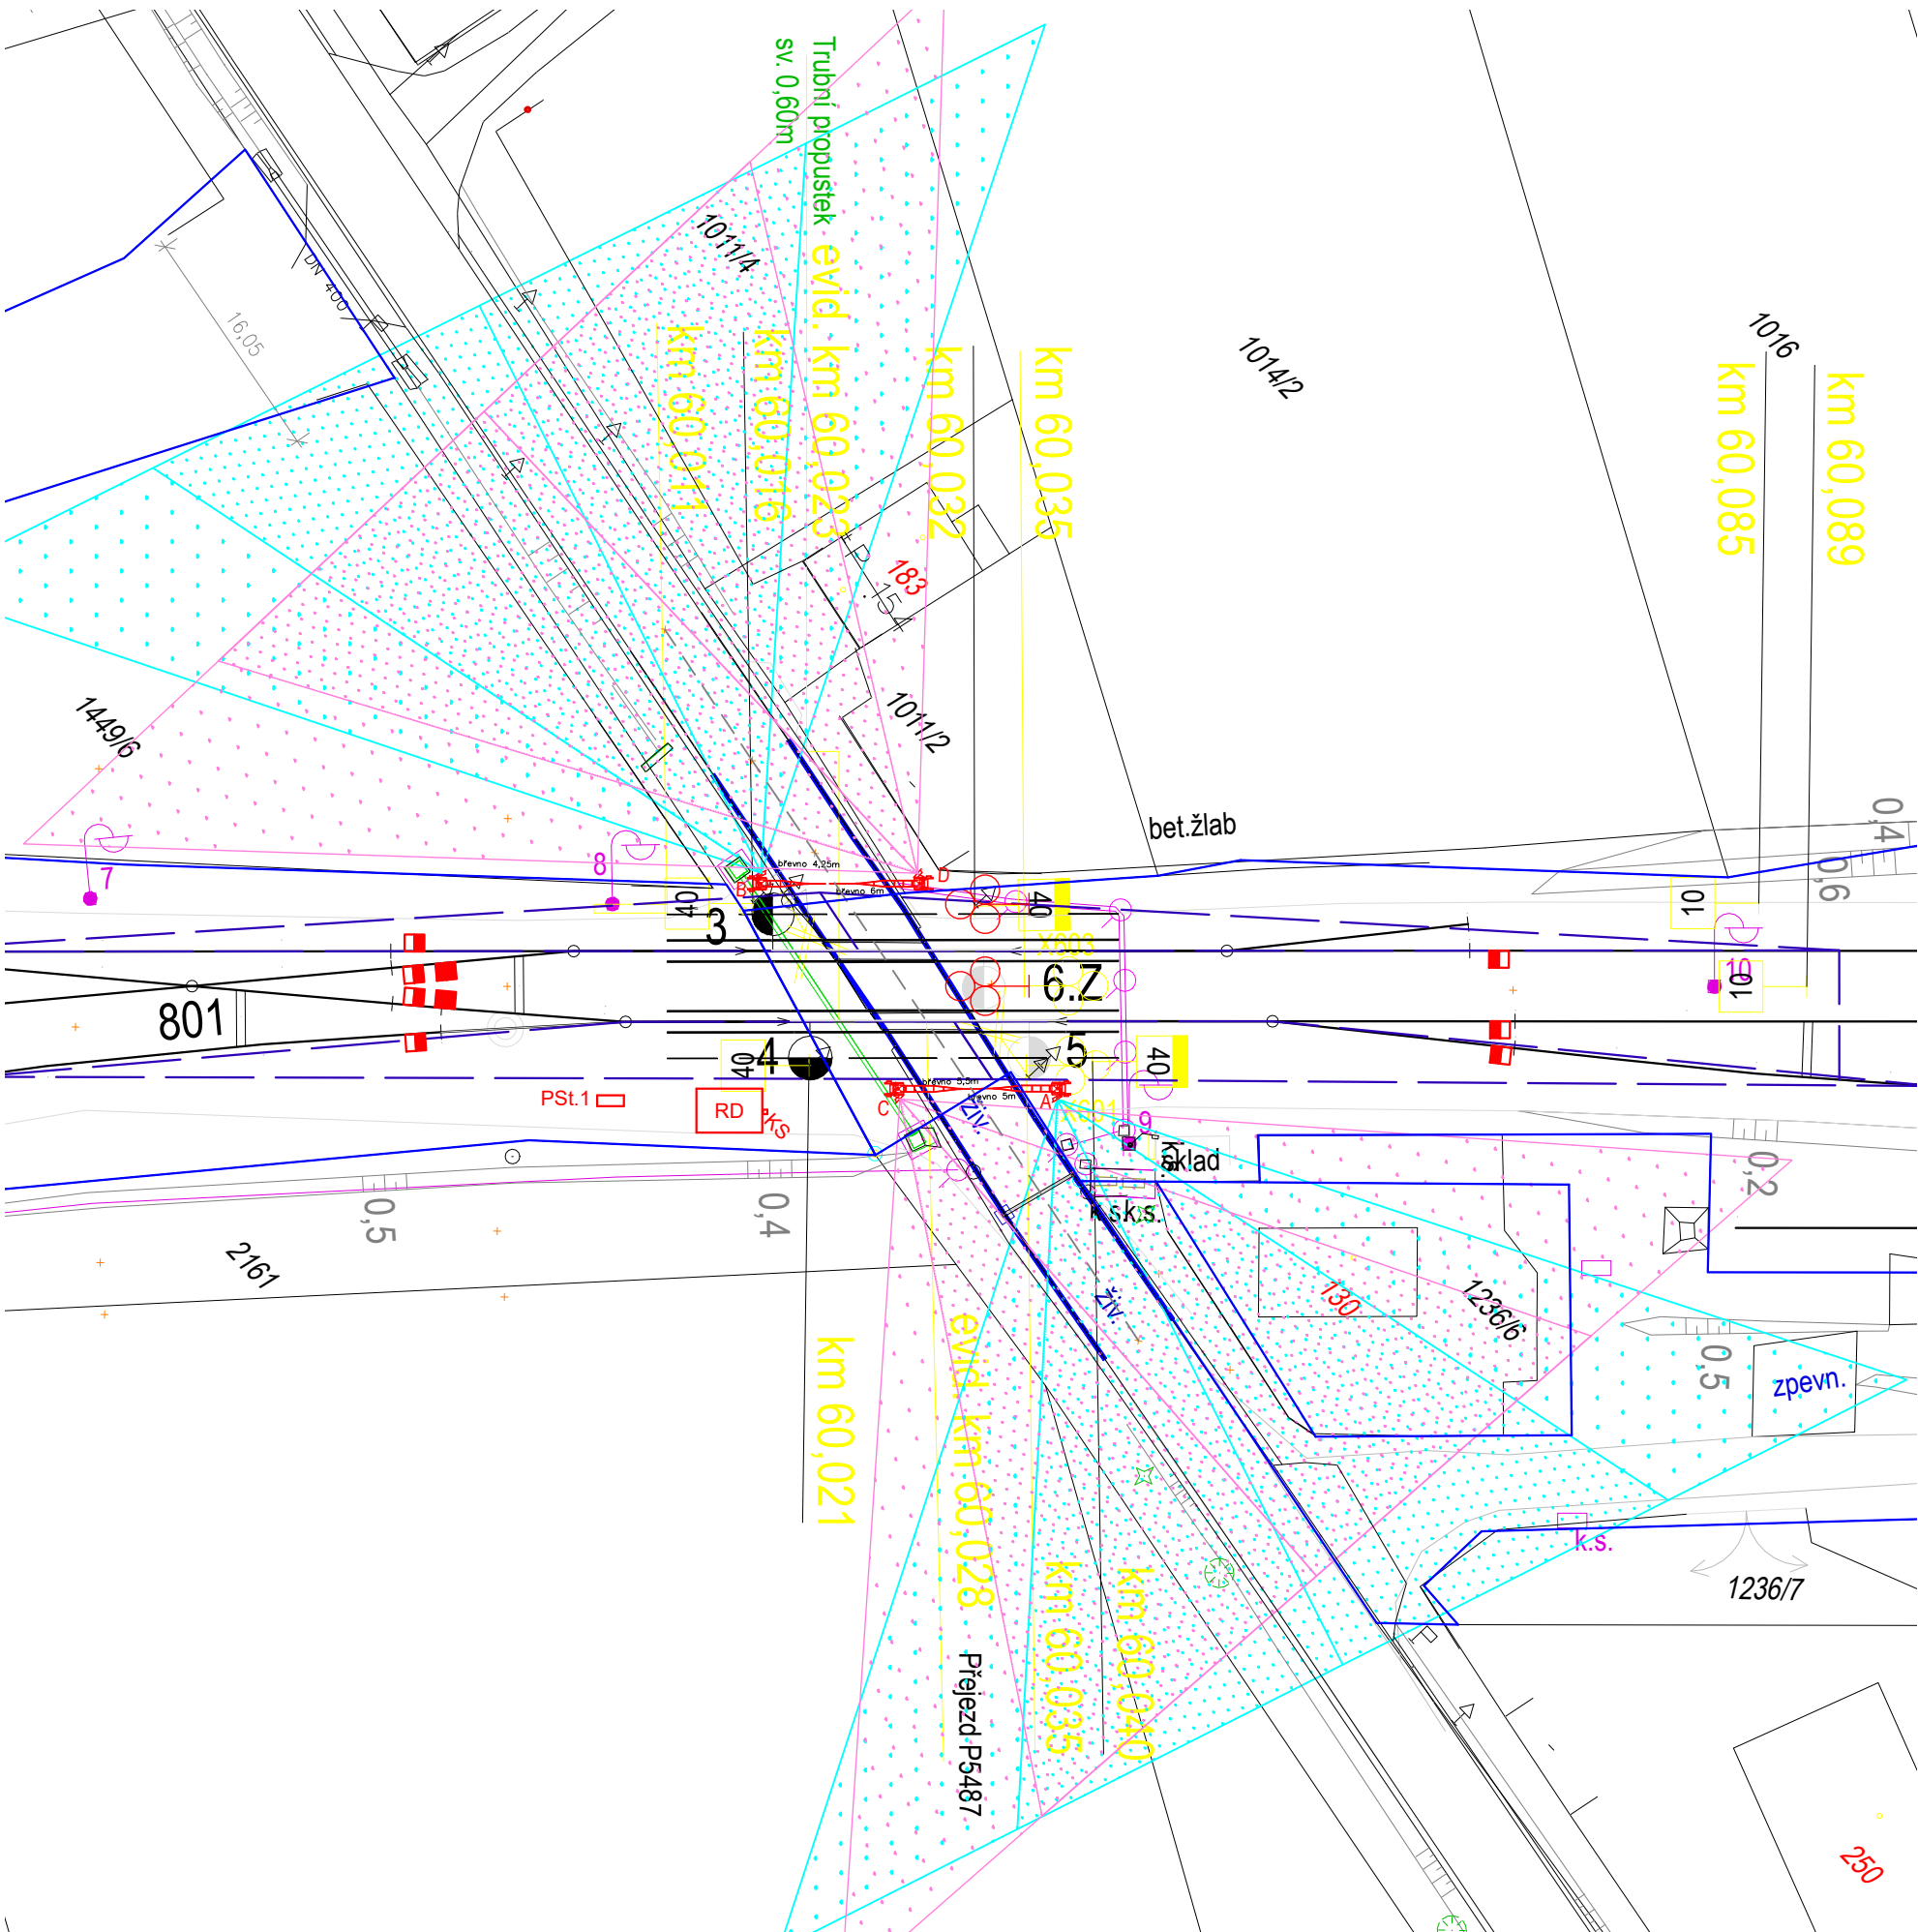

nové zab. zařízení

směrování světél výstražníku

rozhledový trojúhelník

<div>Ministerstvo dopravy Státní fond dopravní infrastruktury</div>						<div>Razítko oprávněné osoby:</div>											
Orientační schéma:																	
Revize:						Datum:											
000						8/2021											
Popis:						Kontroloval:											
Definitivní odevzdání dokumentace						Jaromír Kielor											
Stavebník/Investor:						Správa železnic, státní organizace											
Adresa:						Dlážděná 1003/7, 110 00 Praha 1											
Zástupce investora:						Stavební správa východ											
Adresa:						Nerudova 1, 779 00 Olomouc											
Zhotovitel stavby:						Signal Projekt s.r.o.											
Adresa:						Víteňská 55, 639 00 Brno											
Kontakt:						T: +420 543 233 962 E: projekce@signalprojekt.cz											
Zhotovitel objektu:						Signal Projekt s.r.o.											
Adresa:						Víteňská 55, 639 00 Brno											
Kontakt:						T: +420 543 233 962 E: projekce@signalprojekt.cz											
Hlavní projektant (HIP):						Specialista:			Odpovědný projektant:			Zpracovatel:					
Jaromír Kielor						Mgr. Radek Böh m			Jaromír Kielor			Ing. Jan Lanča					
Název stavby/akce:						Výstavba PZS v km 60,028 (P5487) v trati Trutnov Poříčí - Královce						Označení (S-kód): S622000493					
Název části:						Přejezdové zabezpečovací zařízení (PZZ)						Označení zhotovitele: 21-021-35-211					
Název objektu:						PZS v km 60,028 (P5487)						Označení části: D.1.1.03					
Název přílohy:						Směrování světél výstražníků						Označení objektu/komplexu: PS 01-01-31					
Název dílčí části přílohy:												Číslo přílohy: 2. 203					
Kraj:						Katastrální území:			TUDU:			Paré:					
Královéhradecký						Královec [602761]			1651 16								
Stupeň dokumentace:						Datum zpracování:			Formáty:			Měřítka:					
DUSP+PDPS						8/2021			3 x A4			1:500					
S-kód:						Stupeň dokumentace:						Část:					
S 6 2 2 0 0 0 0 4 9 3						- D U S P						- D 1 1 0 3					
						Objekt:						Podobjekt:					
						P S 0 1 0 1 3 1						- X X					
						Příloha:						Revize:					
						- 2						- 2 0 3					
						0 0 0											