


Reléový domek

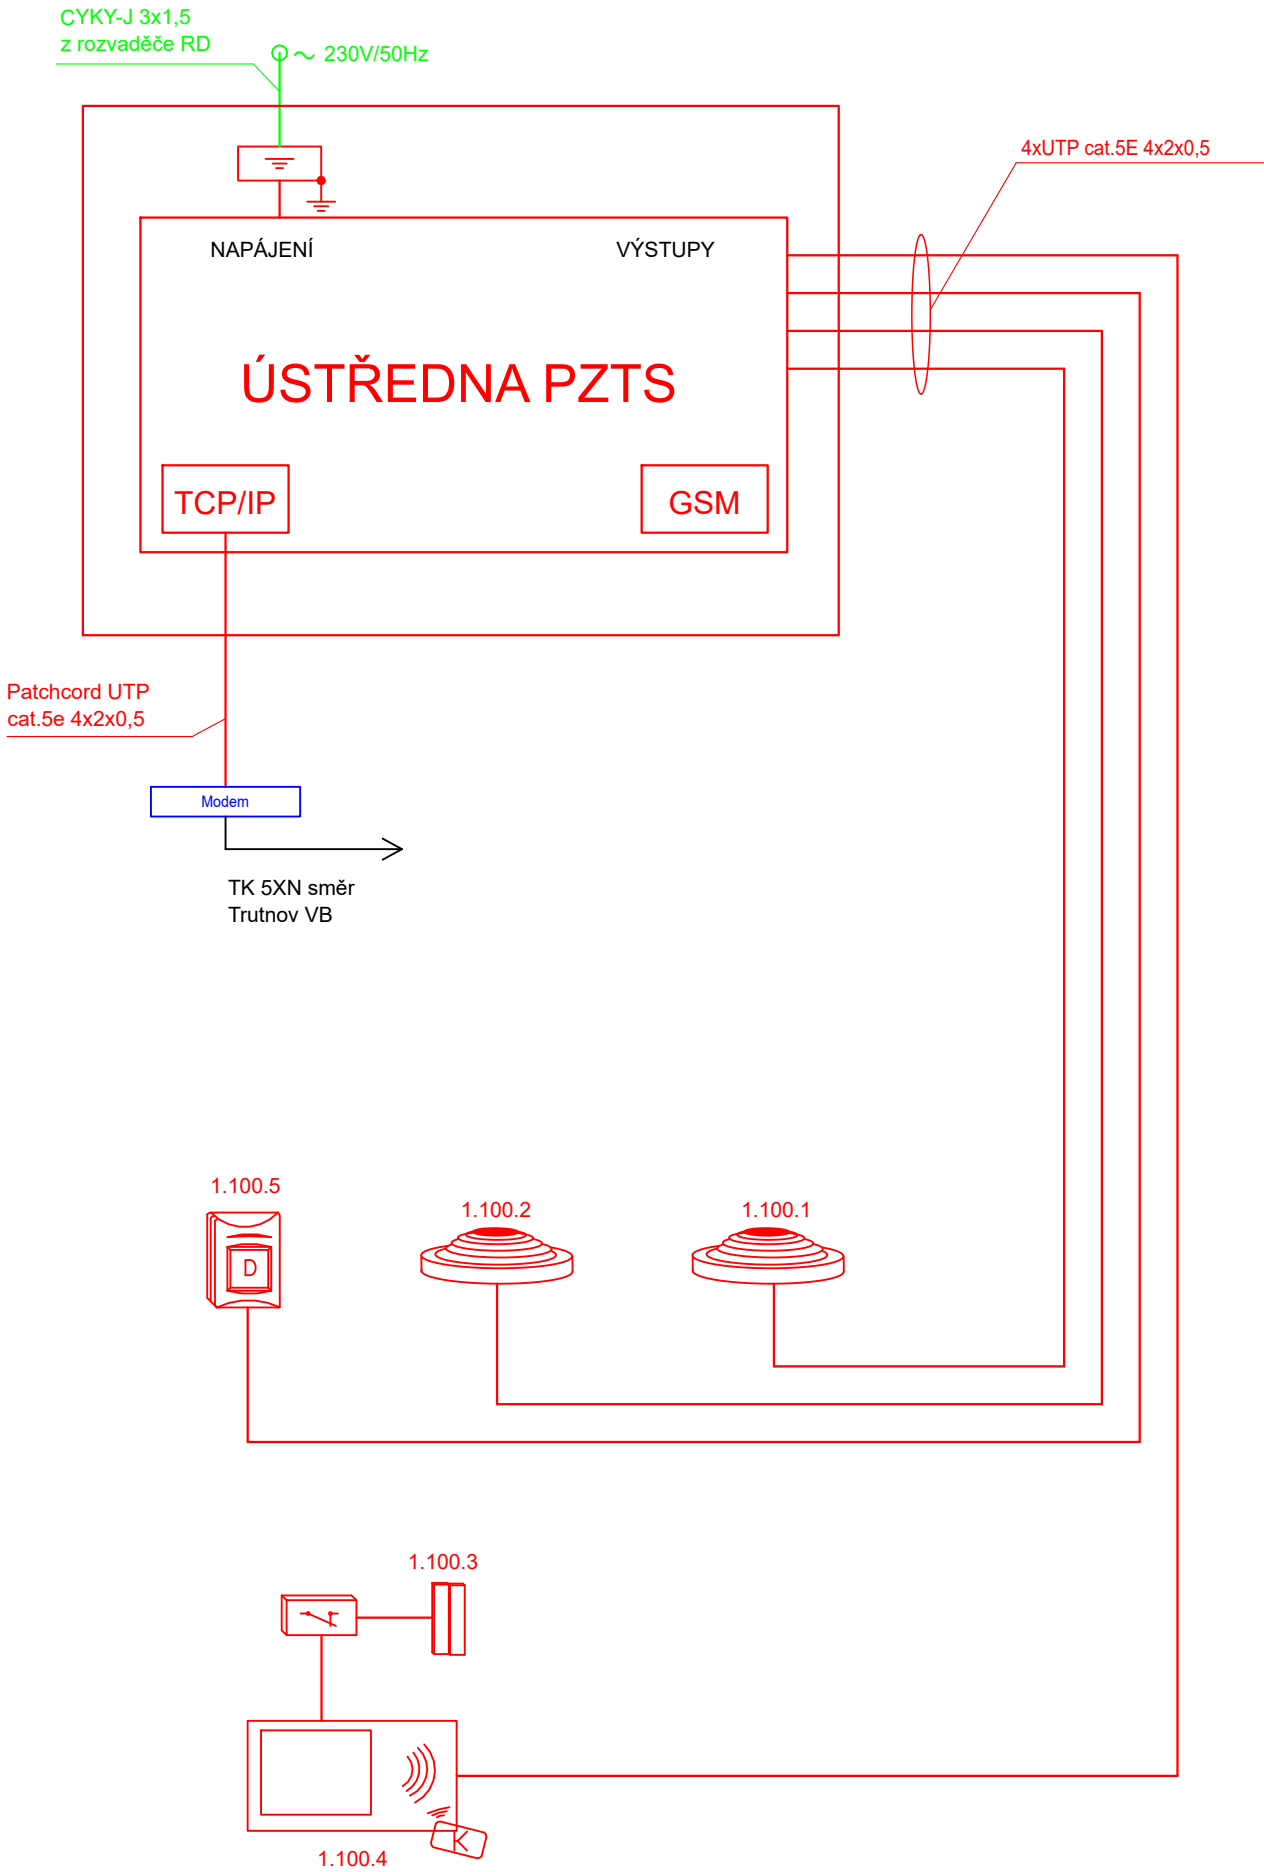

- LEGENDA :**
- Zařízení dodaná v rámci tohoto PS
  - Zařízení dodaná v rámci jiného PS
  - Napájení PZTS 230V/50Hz
  - Duální detektor(PIR+MW)
  - Dotykový terminál se čtečkou karet
  - Tamperová krabice se svorkovnicí
  - Dveřní magnetický kontakt
  - Opticko-kouřový hlásič
  - Číslo linky
  - Koncentrátor
  - Zóna na koncentrátoru
  - Komunikátor TCP/IP pro integraci ústředny do datové sítě
  - Modul GSM
  - Přepětová ochrana

Ministerstvo dopravy Státní fond dopravní infrastruktury		Razítko oprávněné osoby:	
Orientační schéma:		Podpis: Datum:	
Revize:	Datum:	Popis:	Kontroloval:
000	8/2021	Definitivní odevzdání dokumentace	Jaromír Kielor
Stavebník/Investor:		Správa železnic, státní organizace	
Adresa:		Dlážděná 1003/7, 110 00 Praha 1	
Zástupce investora:		Stavební správa východ	
Adresa:		Nerudova 1, 779 00 Olomouc	
Zhotovitel stavby:		Signal Projekt s.r.o.	
Adresa:		Václavská 55, 639 00 Brno	
Kontakt:		T: +420 543 233 962 E: projekce@signalprojekt.cz	
Zhotovitel objektu:		Signal Projekt s.r.o.	
Adresa:		Václavská 55, 639 00 Brno	
Kontakt:		T: +420 543 233 962 E: projekce@signalprojekt.cz	
Hlavní projektant (HIP):		Specialista:	Odpovědný projektant:
Jaromír Kielor		Ing. Pavel Gajdečka	Aleš Foltá
Zpracovatel:		Jiří Němec	
Název stavby/akce:		Výstavba PZS v km 60,028 (P5487) v trati Trutnov Poříčí - Královec	
Název části:		Přejezdové zabezpečovací zařízení (PZZ)	
Název objektu:		PZS v km 60,028 (P5487)	
Název přílohy:		Blokové schéma PZTS	
Název dílčí části přílohy:			
Kraj:	Katastrální území:	TUDU:	
Královéhradecký	Královec [602761]	1651 16	
Stupeň dokumentace:	Datum zpracování:	Formáty:	Měřítko:
DUSP+PDPS	8/2021	3xA4	-
S-kód:		Stupeň dokumentace: Část:	
S 6 2 1 2 0 0 0 4 9 3		- D U S P - D 1 1 0 3 - P S 0 1 0 1 3 1 - X X	
Příloha:		Revize:	
- 2 - 9 0 2 - 0 0 0			