



část rozvaděče RV2

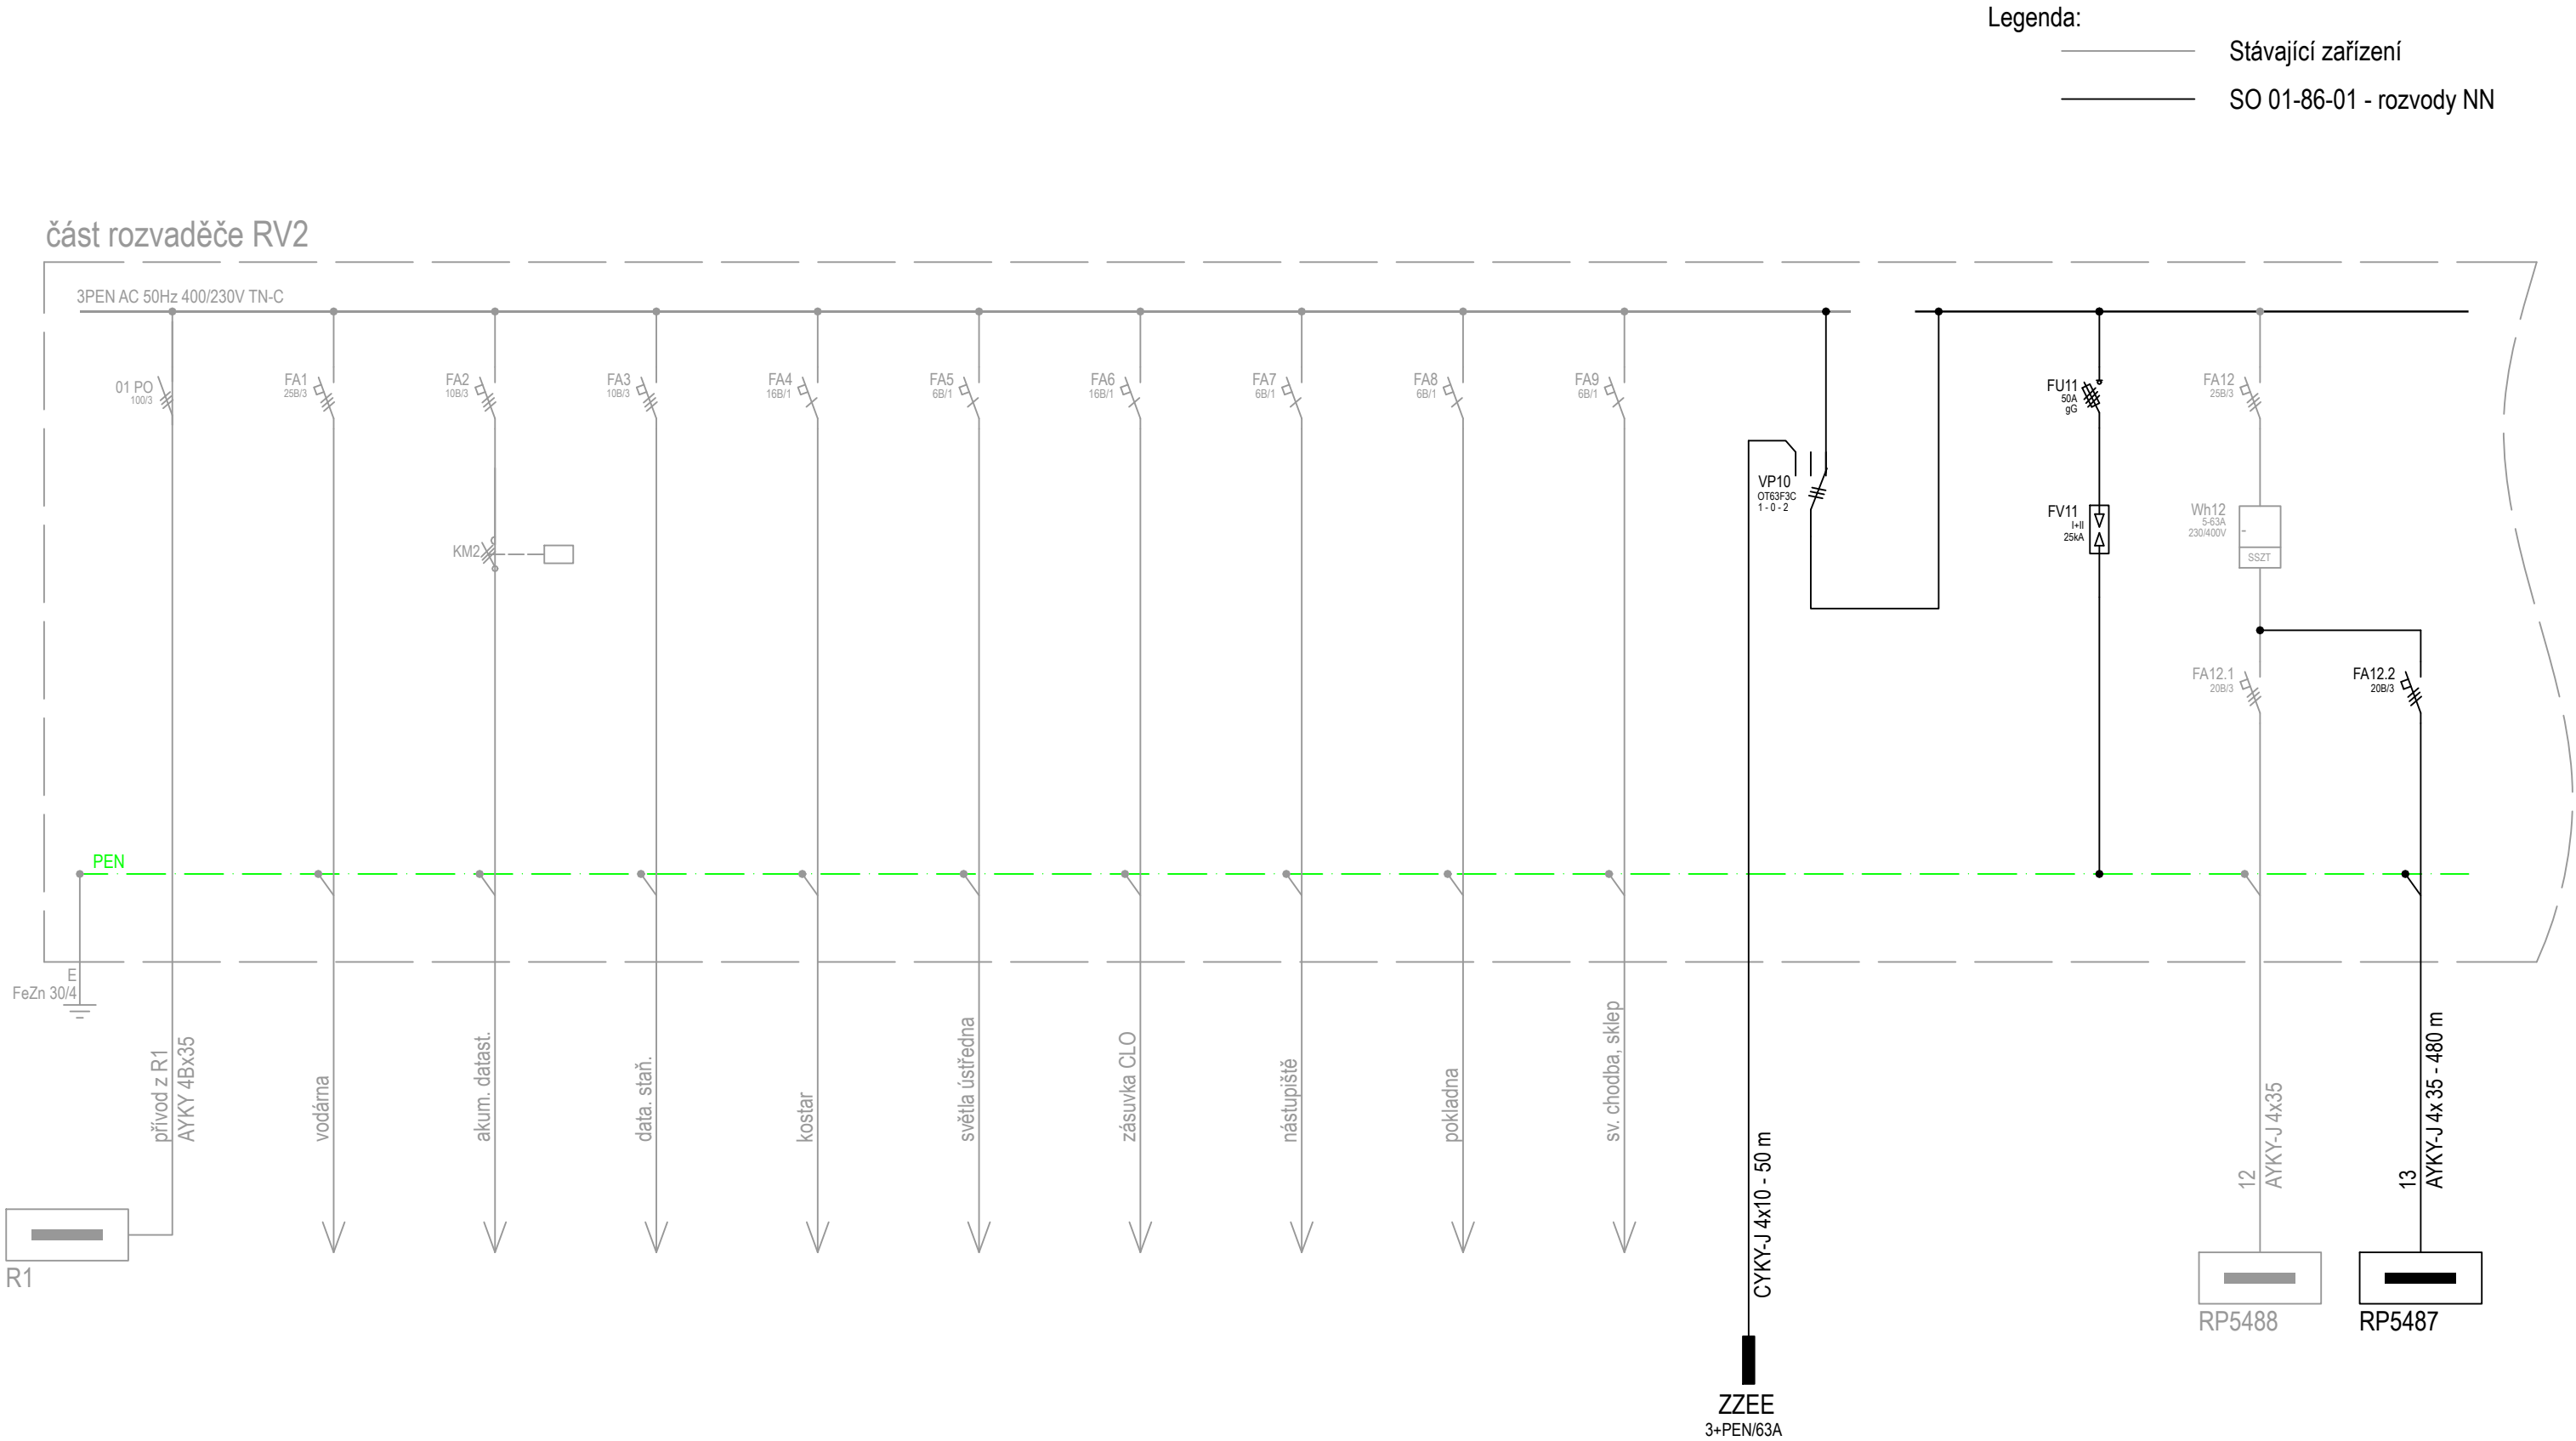


- Legenda:
- Stávající zařízení
 - SO 01-86-01 - rozvody NN

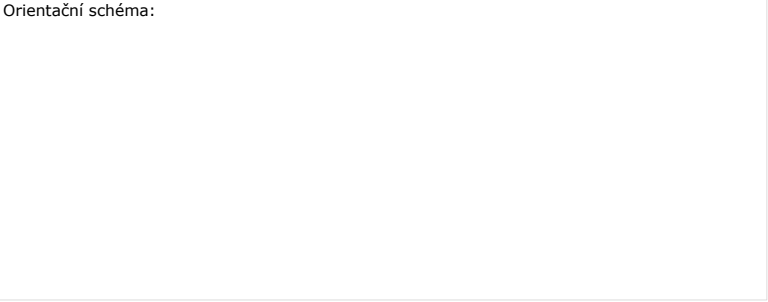






Razítko oprávněné osoby:

Podpis: Datum:

Revize:	Datum:	Popis:	Kontroloval:
000	8/2021	Definitivní odevzdání dokumentace	Jaromír Kielor

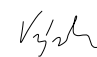Stavebník/Investor:	Správa železnic, státní organizace	
Adresa:	Dlážděná 1003/7, 110 00 Praha 1	
Zástupce investora:	Stavební správa východ	
Adresa:	Nerudova 1, 779 00 Olomouc	

Zhotovitel stavby:	Signal Projekt s.r.o.			
Adresa:	Vídaňská 55, 639 00 Brno			
Kontakt:	T: +420 543 233 962 E: projekce@signalprojekt.cz			
Zhotovitel objektu:	Signal Projekt s.r.o.			
Adresa:	Vídaňská 55, 639 00 Brno			
Kontakt:	T: +420 543 233 962 E: projekce@signalprojekt.cz			
Hlavní projektant (HIP):	Specialista:	Odpovědný projektant:	Zpracovatel:	
Jaromír Kielor	Ing. Marek Vývoda 	Ing. Martin Vánský 	Ing. Martin Vánský 	

Název stavby/akce:	Výstavba PZS v km 60,028 (P5487) v trati Trutnov Poříčí - Královec			Označení (S-kód): S622000493		
				Označení zhotovitele: 21-021-35-211		
Název části:	Rozvody vn, nn, osvětlení a dálkové ovládání odpojovačů			Označení části: D.2.3.06		
Název objektu:	Napájení PZS v km 60,028 (P5487)			Označení objektu/komplexu: SO 01-86-01		
Název přílohy:	RV2 - jednopólové schéma			Číslo přílohy: 2. 005		
Název dílčí části přílohy:	-			Paré:		
Kraj:	Katastrální území:	TUDU:				
Moravskoslezský	Královec [602761]	1651 16				
Stupeň dokumentace:	Datum zpracování:	Formáty:	Měřítko:			
DUSP+PDPS	8/2021	3 x A4	-			
S-kód:	Stupeň dokumentace:	Část:	Objekt:	Podobjekt:	Příloha:	Revize:
S 6 2 2 0 0 0 4 9 3	- D U S P	- D	2 3 0 6	- S O 0 1 8 6 0 1	- X X	- 2 - 0 0 5 - 0 0 0